

Zakład Usługowo-Projektowy „REWIT”

Witold Łuczak

41- 940 Piekary Śląskie, ul. Dębowa 20

NIP 653-000-39-20

ING BANK Śląski- Nr konta: 38 1050 1621 1000 0090 9492 7960



32 287 - 16 - 38
605-286-744



zup@rewit.net.pl
rewit@poczta.fm

<http://rewit.business.site> <http://rewit.net.pl>

**„Projekt nasadzeń kompensacyjnych
na terenie działek nr 3/1,4/1,5/1,AM-30,Obręb: Żerniki , oraz na
działce nr 37,AM-32,Obręb: Żerniki w ramach zadania Przebudowa
Mostu Żernickiego we Wrocławiu”**

INWESTOR:

**Zarząd Dróg i Utrzymania Miasta
ul. Długa 49,53-633 Wrocław**

ZAKŁAD USŁUGOWO-PROJEKTOWY
»REWIT«
mgr inż. Witold Łuczak
41-940 PIEKARY ŚLĄSKIE
ul. Dębowa Nr 20 tel. 287-16-38

WŁ

OPRACOWANO: maj 2018

SPIS TREŚCI

1.Wstęp :	3
2.Dobór gatunków :	4
3.Przegląd projektowanych drzew	5-6
4.Wymagania jakościowe dla sadzonych drzew	7-8
5.Transport	8-9
6.Sadzenie drzew form piennych	9
7.Realizacja nasadzeń	9-10
8.Podlewanie	10
9.Nawożenie	10
10.Ściółkowanie	10
11.Pielęgnacja w okresie gwarancyjnym (w ciągu trzech lat po posadzeniu) ...	11
12.Projekt nasadzeń komensacyjnych w ujęciu Systemu Informacji Przestrzennej we Wrocławiu	12

1.Wstęp

Na podstawie:

- decyzji WSR-ZL.6131.2.192.2017.IL z dnia 26-10-2017 wydanej przez Wydział Środowiska i Rolnictwa Urzędu Miejskiego Wrocławia,
- decyzji DOW-S VII 71230.892.2017.KMM z dnia 14 lipca 2017 wydanej przez Marszałka Województwa Dolnośląskiego
- decyzji DOW-S-VII.7120.409.2018.KMM ID:268271.470647 z dnia 12-08-2018 Marszałka Województwa Dolnośląskiego
- wskazania terenu do wykonania nasadzeń kompensacyjnych przez Zarząd Zieleni Miejskiej we Wrocławiu (pismo z dnia 12-12-2017 DZZ.421.424.4.2017.JP.KS/NKZ-63.2017,)
- uzgodnienia z Zarządem Zieleni Miejskiej do projektu nasadzeń kompensacyjnych na terenie działek nr 3/1,4/1,5/1,AM-30,Obręb: Żerniki , oraz na działce nr 37,AM-32,Obręb: Żerniki – pisma:
DZZ.421.424.2017.4.KS.JP/NKZ-63.2017 z dnia 12-12-2017
DZZ.421.424.2017.4.KS.JP/NKZ-63.2017 z dnia 25-05-2018
DZZ.421.424.2017.4.KS.JP/NKZ-63.2017 z dnia 11-06-2018
- pełnomocnictwa numer 96/13 udzielonego przez Dyrektora Zarządu Dróg i Utrzymania Miasta we Wrocławiu z dnia 16 lipca 2013 Panu Tomaszowi Malordy reprezentującemu Firmę Inżynierską GF-Mosty Grzegorz Frej z siedzibą przy ul. Dębowej 19,41-940 Piekary Śląskie - do reprezentowania Zarządu Dróg i Utrzymania Miasta We Wrocławiu ,ul. Długa 49 przed organami administracji rządowej i samorządowej ,urzędami i instytucjami, osobami prawnymi i fizycznymi, w zakresie wynikającym z realizacji zadania pn."Przebudowa mostu Żernickiego we Wrocławiu „
- zlecenia wykonania dokumentacji projektowej przez GF-Mosty Grzegorz Frej Zakładowi Usługowo-Projektowemu „REWIT” Witold Łuczak została wykonana niniejsza dokumentacja projektowa pn.

***„Projekt nasadzeń kompensacyjnych
na terenie działek nr 3/1,4/1,5/1,AM-30,Obręb: Żerniki , oraz na
działce nr 37,AM-32,Obręb: Żerniki w ramach zadania
Przebudowa Mostu Żernickiego we Wrocławiu”***

2.Dobór gatunków :

Do nasadzeń zastępczych przewiduje się:

Drzewa liściaste formy pienne sadzone z pojemnika C47 w tym:

- **Wiśnia osobliwa - *Prunus x eminens* 'Umbraculifera'** w ilości 11 szt.
sadzone w dołkach 0.7m x 0,7 m z częściową zaprawą dołków.
- **Grusza drobnoowocowa 'Chanticleer' - *Pyrus calleryana* 'Chanticleer'** w
ilości 13 szt. sadzone w dołkach 0.7m x 0,7 m z częściową zaprawą dołków

Drzewa sadzimy zgodnie z lokalizacją jak w projekcie technicznym z zachowaniem rozstawy jak w projekcie.

Podsumowanie Projektu	
Razem projektowanych drzew w szt.	24
w tym projektowanych drzew gatunku <i>Prunus x eminens</i> 'Umbraculifera' w szt.	11
w tym projektowanych drzew gatunku <i>Pyrus calleryana</i> 'Chanticleer' w szt.	13

3.Przegląd projektowanych drzew form piennych:

Wiśnia osobliwa - *Prunus x eminens 'Umbraculifera'*

Małe drzewo, o regularnej, kulistej, bardzo gęstej koronie, przypominającej sztucznie formowaną. Jest to krzaczasta forma wiśni, oferowana zwykle w formie piennej. Rośnie bardzo wolno. Osiąga kilka metrów średnicy. O ostatecznej wysokości decyduje miejsce szczepienia. Liście drobne, ciemnozielone, błyszczące. Kwiaty małe, białe. Owoce dojrzewają rzadko. Gatunek o niewielkich wymaganiach glebowych, ale najlepiej rośnie na glebach żyznych, umiarkowanie wilgotnych, wapiennych, na stanowiskach słonecznych i ciepłych. Dobrze znosi warunki miejskie. Doskonałe drzewo dla uporządkowanych ogrodów o przewadze elementów geometrycznych oraz do obsadzania wąskich ulic i parkingów. Jest mieszańcem wiśni pospolitej (*P.cerasus*) i wiśni karłowatej (*P. fruticosa*).



Grusza drobnoowocowa 'Chanticleer' - *Pyrus calleryana 'Chanticleer'*

Drzewo początkowo o kolumnowym pokroju, później regularnym, stożkowatym, dorastające do 12-15 m wysokości, a średnica korony dochodzi do 4 m. Liście szerokojajowate, u podstawy zaokrąglone i zastrzone na wierzchołku,

długości do 8 cm. Blaszka liściowa wiosną srebrzysta, później intensywnie zielona, o piłkowanym brzegu. Jesienią pięknie przebarwiają się na żółtokarminowoczerwono. Na drzewie utrzymują się długo.

Pąki kwiatowe różowe, filcowato owłosione. Kwiaty białe, średnicy do 2,5 cm, zebrane w pęczkach, rozwijają się w końcu kwietnia i na początku maja. Kwitnie obficie, w okresie kwitnienia, bardzo dekoracyjna.

Owoce drobne, bez wartości zdobniczych, brązowe, kropkowane.

Odmiana Otrzymana w USA przez Edwarda Scalonego w 1959 roku.

U nas nie do końca mrozoodporna (strefa 6a) i w surowe zimy może nadmarzać.

Rośnie silnie, szczególnie na glebach żyznych, umiarkowanie wilgotnych. Wymaga stanowisk nasłonecznionych. Wytrzymała na warunki miejskie.

Polecana do wysadzania w parkach, zieleni osiedlowej, a także do obsadzania ulic.

Można też sadzić w większych ogrodach przydomowych. Ze względu na ładne zabarwienie liści jesienią i pokrój korony najlepiej sadzić pojedynczo na trawniku, z perspektywą do oglądania. Odporna na choroby.



4.Wymagania jakościowe dla sadzonych drzew

Materiał roślinny należy nabywać w renomowanych szkółkach, gdyż wzrost posadzonych roślin w dużym stopniu zależy od ich jakości. Kupowane rośliny powinny mieć bogaty system korzeniowy. Korzenie roślin w pojemnikach powinny tworzyć delikatny splót w zetknięciu ze ścianami pojemnika.

Wymagania ogólne

Wprowadzany materiał szkółkarski winien być co najmniej 5-cio letni dla drzew, I klasy, zgodny z PN-87/R-67023 i PN-87/R-67022- właściwie oznaczony. Materiał szkółkarski roślin ozdobnych musi być czysty odmianowo, wyprodukowany zgodnie z zasadami agrotechniki szkółkarskiej i odpowiadać określonym w zaleceniach wymaganiom. Rośliny powinny być zdrewniałe, zahartowane oraz prawidłowo uformowane z zachowaniem charakterystycznych dla gatunku i odmiany pokroju, wysokości, szerokości i długości pędów a także równomiernego rozkrzewienia i rozgałęzienia. Powinny być zachowane odpowiednie proporcje między pnem i koroną oraz między podkładką dobrze z nią zrosniętą częścią szlachetną.

Materiał musi być zdrowy, bez śladów żerowania szkodników, uszkodzeń mechanicznych, objawów będących skutkiem niewłaściwego nawożenia i agrotechniki oraz bez odrostów podkładki poniżej miejsca szczepienia.

System korzeniowy powinien być dobrze wykształcony, nie uszkodzony, odpowiedni dla danego gatunku, odmiany i wieku rośliny.

Bryła korzeniowa powinna być dobrze przerośnięta i odpowiednio duża w zależności od gatunku, odmiany i wieku rośliny. Bryły korzeniowe powinny być zabezpieczone tkaniną, rozkładającą się najpóźniej w ciągu półtora roku po posadzeniu, nie mającą ujemnego wpływu na wzrost roślin. Rośliny pojemnikowe powinny posiadać silnie przerośniętą bryłę korzeniową i być uprawiane w pojemnikach o pojemności proporcjonalnej do wielkości rośliny. Roślina musi rosnąć w pojemniku minimum jeden sezon wegetacyjny, ale nie więcej niż dwa sezony. Wymagania dotyczące wielkości roślin przewidzianych do nasadzeń przedstawione są w tabeli nr 1.

Tabela nr 1.

Nr	Nazwa Polska i Łacińska	Minimalna wysokość (cm)	Obwód (cm)	Liczba drzew do nasadzeń
Drzewa Liściaste				
1	Grusza drobnoowocowa 'Chanticleer' - <i>Pyrus calleryana</i> 'Chanticleer'	300-350	14-16	13
2	Wiśnia osobliwa 'Umbraculifera' - <i>Prunus fruticosa</i> 'Globosa'	Korona drzewa ukształtowana na wysokości 200-220cm	14-16	11

Wymagania szczegółowe

Sadzonki drzew powinny być prawidłowo uformowane z zachowaniem pokroju charakterystycznego dla gatunku i odmiany oraz posiadać następujące cechy:

- roślina powinna być min. trzykrotnie szkółkowana,
- pąg szczytowy przewodnika powinien być wyraźnie uformowany,
- przyrost ostatniego roku powinien wyraźnie i prosto przedłużać przewodnik,
- system korzeniowy powinien być skupiony i prawidłowo rozwinięty, na korzeniach szkieletowych powinny występować liczne korzenie drobne,
- u roślin sadzonych z bryłą korzeniową (preferowane), bryła korzeniowa powinna być prawidłowo uformowana, zwarta i nie uszkodzona,
- pędy szkieletowe korony drzewa powinny być dobrze wykształcone i równomiernie rozmieszczone oraz występować w ilości uzależnionej od gatunku i odmiany, jednak nie mniejszej niż 4,
- pędy korony u drzew nie powinny być przycięte, chyba że jest to cięcie formujące, np. u form kulistych,
- blizny na przewodniku powinny być dobrze zarośnięte,

Wady niedopuszczalne:

- silne uszkodzenia mechaniczne roślin,
- odrosty podkładki poniżej miejsca szczepienia,
- ślady żerowania szkodników,
- oznaki chorobowe,
- zwiędnięcie i pomarszczenie kory na korzeniach i częściach naziemnych,
- martwice i pęknięcia kory,
- uszkodzenie pąka szczytowego przewodnika,
- dwupędowe korony drzew formy piennej,
- niewłaściwe proporcje korony w stosunku do pnia, tzw. korona wybujała,
- uszkodzenie lub przesuszenie bryły korzeniowej,
- źle zarośnięte odmiany szczepionej z podkładką.

Inne parametry dotyczące wielkości materiału roślinnego powinny być zgodne z maksymalnymi wartościami określonymi w PN-87/R-67022, PN-87/R-67023 i BN-76/9125-01 – wybór I

4. Transport materiału roślinnego do nasadzeń

Transport materiałów do nasadzeń zieleni może być dowolny pod warunkiem, że nie uszkodzi, ani też nie pogorszy jakości transportowanych materiałów. W czasie transportu drzewa muszą być zabezpieczone przed uszkodzeniem bryły korzeniowej lub korzeni i pędów. Rośliny z bryłą korzeniową muszą mieć opakowane bryły korzeniowe lub być w pojemnikach. Drzewa mogą być przewożone wszystkimi środkami transportowymi. W czasie transportu należy

zabezpieczyć przed wyschnięciem i przemarznięciem. Drzewa po dostarczeniu na miejsce przeznaczenia powinny być natychmiast sadzone. Jeśli jest to niemożliwe, należy je zadołować w miejscu ocienionym i nieprzewiewnym, a w razie suszy podlewać. Rośliny należy przewozić w warunkach zabezpieczających je przed wstrząsami, uszkodzeniami i wyschnięciem. Przy przesyłaniu na dalsze odległości, rośliny należy przewozić szybkimi środkami transportowymi, zakrytymi. W okresie wysokich temperatur przewóz powinien być w miarę możliwości dokonywany nocą.

6. Sadzenie drzew form piennych

Sadzenie drzew winno być zgodne ze sztuką ogrodniczą, w odpowiednim terminie, pod nadzorem osoby posiadającej stosowne kwalifikacje i doświadczenie. Do dołka, do którego sadzimy rośliny, wskazane jest dodanie torfu, próchnicznej ziemi ogrodowej lub kompostu. Rośliny z bryłą ziemi - sadzimy jesienią lub wiosną. Warunkiem przyjęcia się rośliny jest to, aby bryła była dobrze przerośnięta drobnymi korzeniami, zwarta, wilgotna, niepokruszona, proporcjonalna do wielkości rośliny. Wykopany dół, który powinien być znacznie większy niż bryła zasypujemy żyzną ziemią i uciskamy. Silnie uciskamy ziemię wokół bryły a nie bryłę. Roślina w miejscu sadzenia powinna znaleźć się 5 cm poniżej poziomu ziemi rodzimej, zbyt głębokie lub płytkie sadzenie utrudnia prawidłowy rozwój rośliny, - korzenie złamane i uszkodzone należy przed sadzeniem przyciąć, - przy sadzeniu drzew formy piennej należy przed sadzeniem wbić w dno dołka 3 paliki drewniane, następnie korzenie roślin zasypywać sypką ziemią i prawidłowo ubić, uformować misę o śr. 80 cm i głębokości 5cm, przysypać warstwą ściółki (mulcz) o gr. 5 cm i podlać, drzewa formy piennej stabilizujemy poprzez zastosowanie 3 palików w kolorze naturalnym o średnicy 8cm i wys. min. 250 cm w rozstawie 60-70cm z wiązaniem górnym podwójnym: sztywnym (z 1 warstwy połowic) i miękkim (taśma elastyczna) oraz dolnym (sztywnym) wykonanym z 4 warstw połowic toczonych montowanych od powierzchni terenu do wys. 40cm, stosując 1-2cm przerwy między połowicami

7. Realizacja nasadzeń

obejmuje :

- wyznaczenie miejsc sadzenia ,
- wykopanie odpowiednich dołków ,
- zaprawienie dołków ziemią ogrodniczą ,
- posadzenie drzew o wymiarach j/w ,
- opalikowanie drzew 3 palikami $\varnothing$ 8cm , i wysokości min. 250cm
- wykonanie wiązań drzew według zasady:
 - górne podwójne: sztywne (z 1 warstwy połowic) i miękkie (taśma elastyczna) oraz dolne (sztywne) wykonane z 4 warstw połowic toczonych montowanych od powierzchni terenu do wys. 40cm, stosując 1-2cm przerwy między połowicami,
- wykonanie mis i podlewanie ,

- wyściółkowanie mulczem ,
- prace porządkowe i wywóz odpadów ,
- oraz okopczykowanie jesienią .

8.Podlewanie

Zaraz po posadzeniu rośliny trzeba bardzo obficie podlać i przez następne dwa tygodnie nie podlewać, a jedynie zraszać.

Podlewanie zarówno świeżo posadzonych roślin jak i dłużej rosnących lepiej dokonywać rzadziej a obficie. Dawka wody winna być tak duża, aby nawilżyła warstwę gleby na głębokość, co najmniej na 50 cm, ponieważ korzenie roślin sięgają dość głęboko, i tylko wtedy będą mogły z niej skorzystać. Częste podlewanie zwilżające cienką warstwę gleby, która szybko wysycha jest dla roślin bezużyteczne.

9.Nawożenie

Przy sadzeniu nie należy dawać do dołka obornika, ani żadnych nawozów mineralnych. Wysoka koncentracja soli mineralnych może uszkodzić korzenie jak również „nie zmusza” rośliny do „szukania” pokarmów w szerszym otoczeniu. Rośliny wysadzone jesienią, nawozimy wiosną po ruszeniu z wegetacją (kwiecień- maj). Wysadzone wiosną nawozimy po 6-8 tygodniach stosując połowę zalecanej dawki. Roczna dawka nawozu wieloskładnikowego (np. Azofoska) wynosi około 30 g/m², zastosowana w 2-3 terminach. Ostatnie nawożenie winno być dokonane do końca czerwca. Bardzo dobrymi i wygodnymi są nawozy o przedłużonym działaniu. Z zastosowanego nawozu na wiosnę, stopniowo uwalniają się składniki pokarmowe, w całym okresie wegetacji. Nawóz rozsypujemy, co najmniej tak szeroko jak sięgają gałęzie rośliny. Korzenie sięgają do trzech razy dalej niż korona. Rozsypywanie nawozu tuż przy nasadzie roślin jest mało skuteczne, a często wręcz szkodliwe. Zastosowany nawóz należy płytko zmieszać z ziemią lub teren podlać.

10.Ściółkowanie

Do ściółkowania zaleca się stosować mulcz (rozdrobione gałęzie i drewno). Ściółkowanie ma na celu ograniczenie wysychania gleby, utrudnienie rozwojowi chwastów, zmniejszenie nagrzewania się gleby (latem), zabezpieczenie korzeni przed przemarznięciem. Powoli rozkładając się dostarcza próchnicy, ułatwia pielęgnację roślin, poprawia estetykę . Grubość ściółki winna wynosić 5 cm i posiadać w miarę grubą, ale jednolitą frakcję. „Poprószenie” ściółką nie daje spodziewanych efektów – łatwo ją wywiewa wiatr i splukuje silny opad deszczu. Ściółkowanie wskazane jest dokonać zaraz po posadzeniu roślin i w miarę upływu czasu i potrzeb uzupełniać.

11. Pielęgnacja w okresie gwarancyjnym (w ciągu trzech lat po posadzeniu)

polega na :

- podlewaniu,
- odchwaszczaniu,
- nawożeniu,
- usuwaniu odrostów korzeniowych,
- poprawianiu misek,
- okopczykowaniu drzew jesienią,
- rozgarnięciu kopczyków wiosną i uformowaniu misek,
- uzupełnienie mulczu
- wymianie uschniętych i uszkodzonych drzew ,
- wymianie zniszczonych palików i wiązań,
- dostosowaniu wiązań do wzrostu drzewa
- przycięciu złamanych, chorych lub krzyżujących się gałęzi
(cięcia pielęgnacyjne i formujące)
- ochronie przed chorobami i szkodnikami

Załączniki:

1. kserokopia pełnomocnictwa nr 96/13 udzielonego przez Dyrektora Zarządu Dróg i Utrzymania Miasta we Wrocławiu z dnia 16 lipca 2013 Panu Tomaszowi Malordy,
2. kserokopia decyzji WSR-ZL.6131.2.192.2017.IL z dnia 26-10-2017 wydanej przez Wydział Środowiska i Rolnictwa Urzędu Miejskiego Wrocławia,
3. kserokopia decyzji DOW-S VII 71230.892.2017.KMM z dnia 14 lipca 2017 wydanej przez Marszałka Województwa Dolnośląskiego
4. wskazanie terenu do wykonania nasadzeń kompensacyjnych przez Zarząd Zieleni Miejskiej we Wrocławiu (pismo z dnia 12-12-2017 DZZ.421.424.4.2017.JP.KS/NKZ-63.2017,)
5. uzgodnienia Zarządu Zieleni Miejskiej we Wrocławiu do projektu nasadzeń kompensacyjnych na terenie działek nr 3/1,4/1,5/1,AM-30,Obręb: Żerniki , oraz na działce nr 37,AM-32,Obręb: Żerniki – pismo DZZ.421.424.2017.4.KS.JP/NKZ-63.2017 z dnia 25-05-2018

6.decyzja Marszałka Województwa Dolnośląskiego DOW-S-VII.7120.409.2018.KMM
z dnia 12.06.2018

7.uzgodnienie ostateczne Zarządu Zieleni Miejskiej we Wrocławiu do projektu
nasadzeń kompensacyjnych nr DZZ.421.424.2017.4.KS.JP/NKZ-63.2017 z dnia
11.06.2018

PEŁNOMOCNICTWO NR 96/13
DYREKTORA ZARZĄDU DRÓG I UTRZYMANIA MIASTA WE WROCŁAWIU
z dnia 16 lipca 2013 r.

1. Udziałem pełnomocnictwa **Panu Tomaszowi Malordy (Tomasz Malordy)** – zamieszkałemu w Mysłowicach, przy ul. Fredry 57, legitymującemu się dowodem osobistym o serii i numerze AAV 830482, reprezentującemu Firmę Inżynierską GF – MOSTY Grzegorz Frej z siedzibą przy ul. Dębowej 19, 41 -940 Piekary, do reprezentowania Zarządu Dróg i Utrzymania Miasta we Wrocławiu, ul. Długa 49, przed organami administracji rządowej i samorządowej, urzędami i instytucjami, osobami prawnymi i fizycznymi, w zakresie wynikającym z realizacji umowy nr TXZ/TRP/095/78/2013 z dnia 12 czerwca 2013 r., z późn. zm., której przedmiotem jest opracowanie dokumentacji projektowej dla zadania pn. „Przebudowa mostu Żernickiego we Wrocławiu”, tj. w zakresie wykonywania czynności związanych z opracowywaniem dokumentacji projektowej, w zakresie składania wniosków o wydanie decyzji administracyjnych oraz uzyskania wszelkich opinii, uzgodnień, potwierdzeń, pozwoleń i decyzji administracyjnych wymaganych przepisami prawa, z zastrzeżeniem ust. 2.
2. Pełnomocnictwo nie obejmuje czynności, których podjęcie mogłoby rodzić w skutkach powstanie jakichkolwiek zobowiązań o charakterze finansowym.
3. Pełnomocnictwo wygasa z chwilą wykonania czynności, do których zostało udzielone, z zastrzeżeniem ust. 4.
4. Pełnomocnictwo zostaje udzielone na czas obowiązywania umowy nr TXZ/TRP/095/78/2013 z dnia 12 czerwca 2013 r., z późn. zm.
5. Pełnomocnictwo może być w każdym czasie odwołane przez Dyrektora Zarządu Dróg i Utrzymania Miasta we Wrocławiu.
6. Z chwilą odwołania lub wygaśnięcia pełnomocnictwa jego oryginał należy zwrócić do Zarządu Dróg i Utrzymania Miasta we Wrocławiu.

DYREKTOR


Sławomir Gonciarz

Otrzymują:

- 1) Pełnomocnik – 1 egzemplarz;
- 2) Zespół ds. Organizacyjno – Prawnych – 1 egzemplarz.



WSR-ZL.6131.2.192.2017.IL

Wrocław, 26 października 2017 r.

DECYZJA

Na podstawie art. 83 ust. 1 pkt 1, art. 83a ust. 1, 2a, 4, art. 83c ust. 1, art. 83d ust. 1, art. 86 ust. 1 pkt 6, ustawy z dnia 16 kwietnia 2004 r. o ochronie przyrody (Dz. U. z 2016 r. poz. 2134 z późn. zm.) oraz art. 104 ustawy z dnia 14 czerwca 1960 r. Kodeks postępowania administracyjnego (Dz. U. z 2017 r. poz. 1257) po rozpatrzeniu, przekazanego w dniu 25.08.2017 r. przez Marszałka Województwa Dolnośląskiego, wniosku z dnia 02.06.2017 r. uzupełnionego pismem w dniu 01.09.2017 r. (data wpływu: 07.09.2017 r.). Zarządu Dróg i Utrzymania Miasta z siedzibą we Wrocławiu przy ul. Długiej 49 w sprawie zezwolenia na usunięcie drzew kolidujących z inwestycją polegającą na rozbiórce mostu Żernickiego, budową mostu tymczasowego i budową nowego mostu Żernickiego, zlokalizowanych w pasie drogowym drogi publicznej ulicy Żernickiej (dz. nr 24/2, AM-28, obręb Żerniki oraz dz. nr 2/1, AM-8, obręb Kuźniki) we Wrocławiu.

o r z e k a m:

1. Zezwalam Zarządowi Dróg i Utrzymania Miasta z siedzibą we Wrocławiu przy ul. Długiej 49, na usunięcie następujących drzew zlokalizowanych w pasie drogowym drogi publicznej, ulicy Żernickiej (dz. nr 24/2, AM-28, obręb Żerniki oraz dz. nr 2/1, AM-8, obręb Kuźniki) we Wrocławiu kolidujących z zamierzeniem budowlanym polegającym na rozbiórce mostu Żernickiego, budową mostu tymczasowego i budową nowego mostu Żernickiego. Drzewa należy usunąć w terminie do 28.02.2018 r. (*lokalizacja drzew zgodnie z załączonym planem sytuacyjnym*):

nr inwent.	gatunek	obwód pnia (cm)	lokalizacja
12	jesion wyniosły	76	dz. nr 24/2, AM-28, obrab Żerniki
17	jesion wyniosły	66	
21	jesion wyniosły	55	
63	dąb szypułkowy	79	dz. nr 2/1, AM-8, obrab Kuźniki
64	jesion wyniosły	138	
65	dąb szypułkowy	57+30	
83	topola kanadyjska	441	

2. Zobowiązuję Zarząd Dróg i Utrzymania Miasta we Wrocławiu do nasadzenia w sąsiedztwie realizowanej inwestycji, na gruntach będących własnością Gminy Wrocław, w zamian za drzewa usuwane, 21 sztuk ozdobnych drzew liściastych dowolnego gatunku o obwodzie pnia min. 14-16 cm w terminie do 30.10.2018 r. oraz do pisemnego powiadomienia tut. Wydziału o dokonaniu nasadzeń w terminie 7 dni od nasadzenia.
3. Usunięcie drzew, o których mowa w pkt 1. może zostać wykonane pod warunkiem uzyskania pozwolenia na budowę dla przedmiotowej inwestycji.

UZASADNIENIE

Pismem z dnia 17.08.2017 r. (data wpływu: 25.08.2017 r.), Marszałek Województwa Dolnośląskiego, przekazał Prezydentowi Wrocławia, do załatwienia zgodnie z właściwością, wniosek

z dnia 02.06.2017 r. Zarządu Dróg i Utrzymywania Miasta w sprawie zezwolenia na usunięcie drzew, zlokalizowanych w pasie drogowym drogi publicznej ulicy Żernickiej (dz. nr 24/2, AM-28, obręb Żerniki oraz dz. nr 2/1, AM-8, obręb Kuźniki). Jako przyczynę usunięcia drzew wskazano ich kolizję z projektowaną rozbiórką mostu Żernickiego, budową mostu tymczasowego i budową nowego mostu Żernickiego. Pismem z dnia 01.09.2017 r. (data wpływu: 07.09.2017 r.) wniosek uzupełniono o niezbędne informacje i dokumenty.

W dniu 12.09.2017 r. przeprowadzono oględziny w terenie (protokół oraz dokumentacja fotograficzna w aktach sprawy) w wyniku, których stwierdzono, iż wnioskowane do usunięcia drzewa są w dobrej kondycji zdrowotnej, bez zewnętrznych objawów chorobowych, w koronach widoczny posusz fizjologiczny. Lokalizacja przedmiotowych drzew uniemożliwia podniesienie standardu (przebudowę) drogi w tym rozbiórkę mostu Żernickiego, budowę mostu tymczasowego i budowę nowego mostu Żernickiego – stąd niezbędnym jest ich usunięcie.

W obrębie ww. drzew nie stwierdzono gatunków chronionych.

W myśl art. 86 ust. 1 pkt 6 ustawy o ochronie przyrody nie nalicza się opłat za usunięcie drzew lub krzewów w związku z przebudową dróg publicznych.

W myśl powyższego organ nie naliczył opłat za usunięcie drzew oznaczonych nr inwentaryzacyjnych 12, 17, 21, 63, 64, 65 i 83.

W punkcie 2. sentencji decyzji, mając na uwadze aspekt ekonomiczny i ekologiczny, zobowiązano Zarząd Dróg i Utrzymywania Miasta we Wrocławiu do dokonania nasadzeń kompensacyjnych w zamian za drzewa usuwane w ilości 21 sztuk ozdobnych drzew liściastych dowolnego gatunku o obwodzie pnia min. 14-16 cm. Z uwagi na brak miejsca przeznaczonego pod nasadzenia zieleni wysokiej w przedstawionym projekcie dotyczącym zamierzenia budowlanego polegającego na rozbiórce mostu Żernickiego, budową mostu tymczasowego i budową nowego mostu Żernickiego, zobowiązano stronę do nasadzeń drzew na terenach innych nieruchomości będących własnością Gminy Wrocław.

Opisany w pkt 3. sentencji decyzji warunek wynika z art. 83d ust. 5 ustawy o ochronie przyrody - jeżeli przyczyną usunięcia drzewa lub krzewu jest realizacja inwestycji wymagającej uzyskania pozwolenia na budowę, zezwolenie na usunięcie może zostać wykonane pod warunkiem uzyskania pozwolenia na budowę, która koliduje z roślinami, będącymi przedmiotem zezwolenia. Dla przedmiotowej inwestycji taki wymóg istnieje.

Wobec powyższego orzeczono jak w sentencji.

Niezbędną wycinkę drzew prowadzić w okresie od dnia 16 października do końca lutego. Wykonywanie prac dotyczących usuwania drzew poza tym okresem, prowadzić wyłącznie po uzgodnieniu ze specjalistą przyrodnikiem (np. ornitolog, chiropterolog). Z przepisów prawa wynika, że w stosunku do dziko występujących zwierząt objętych ochroną ścisłą lub częściową zgodnie z §6 ust. 1 i §8 ust. 1 rozporządzenia Ministra Środowiska z dnia 16 grudnia 2016 r. w sprawie ochrony gatunkowej zwierząt (Dz. U. z 2016 r. poz. 2183) obowiązuje zakaz m.in. niszczenia siedlisk i ostoi, jak i niszczenia, usuwania lub uszkodzania gniazd. Informuję jednocześnie, że zgodnie z art. 56 ust. 2 oraz ust. 4 ustawy z dnia 16 kwietnia 2004 r. o ochronie przyrody (Dz. U. z 2016 r. poz. 2134 z późn. zm.) zezwolenie na czynności podlegające zakazom wydaje regionalny dyrektor ochrony środowiska na obszarze swojego działania, w przypadku braku rozwiązań alternatywnych, jeżeli nie spowoduje to zagrożenia dla dziko występujących populacji chronionych gatunków zwierząt.

Zgodnie z art. 83a ust. 2a ustawy o ochronie przyrody zezwolenie na usunięcie drzewa w pasie drogowym drogi publicznej, z wyłączeniem obcych gatunków topoli, wydaje się po uzgodnieniu z Regionalnym Dyrektorem Ochrony Środowiska.

Tut. Organ wnioskiem znak WSR-ZL.6131.2.192.2017 z dnia 19 września 2017 r. zwrócił się do Regionalnego Dyrektora Ochrony Środowiska o uzgodnienie zezwolenia na usunięcie drzew w obrębie pasa drogowego dla przedmiotowej inwestycji. W terminie 30 dni od dnia otrzymania ww. projektu zezwolenia Regionalny Dyrektor Ochrony Środowiska nie wyraził stanowiska, stąd w oparciu o art. 83a ust. 6 ustawy o ochronie przyrody - uznaje się za uzgodnienie zezwolenia.

Informuję, że strona może skorzystać z możliwości zrzeczenia się prawa do odwołania, w myśl art. 127a k.p.a. po doręczeniu jej decyzji. Możliwość skorzystania z tego prawa jest jednak ograniczona w czasie. Zrzec się prawa do odwołania można jedynie przed upływem terminu do wniesienia odwołania.

Zrzeczenie się prawa do odwołania następuje w formie oświadczenia. Oświadczenie to należy kierować bezpośrednio do organu, który wydał decyzję.

Z dniem doręczenia organowi administracji publicznej oświadczenia o zrzeczeniu się prawa do wniesienia odwołania przez ostatnią ze stron postępowania, decyzja staje się ostateczna

i prawomocna - zatem nie będzie można się od niej już odwołać ani wnieść skargi do sądu administracyjnego. Oświadczenie to, o ile zostało prawidłowo złożone, w chwili jego doręczenia organowi przez stronę (a w przypadku, gdy w postępowaniu uczestniczy wiele stron - przez wszystkie strony) jest niewzruszalne.

Tak, więc decyzja podlegać będzie wykonaniu przed upływem terminu do wniesienia odwołania, jeżeli będzie zgodna z żądaniem wszystkich stron lub jeżeli wszystkie strony zrzekły się prawa do wniesienia odwołania.

Decyzja niniejsza jest zwolniona z opłaty skarbowej zgodnie z załącznikiem - część III, poz. 44, pkt 2, ppkt 6 ustawy z dnia 16 listopada 2006 r. o opłacie skarbowej (Dz. U. z 2016 r. poz. 1827).

Pouczenie

Od decyzji służy odwołanie do Samorządowego Kolegium Odwoławczego we Wrocławiu pl. Powstańców Warszawy 1, za pośrednictwem Prezydenta Wrocławia Wydział Środowiska i Rolnictwa w terminie 14 dni od dnia jej doręczenia.

W myśl art. 127a ustawy z dnia 14 czerwca 1960 r. Kodeks Postępowania administracyjnego § 1. W trakcie biegu terminu do wniesienia odwołania strona może zrzec się prawa do wniesienia odwołania wobec organu administracji publicznej, który wydał decyzję. § 2. Z dniem doręczenia organowi administracji publicznej oświadczenia o zrzeczeniu się prawa do wniesienia odwołania przez ostatnią ze stron postępowania, decyzja staje się ostateczna i prawomocna.


Marek Wąsik
Prezydent Wrocławia
Wydział Środowiska i Rolnictwa



Otrzymują:

1. Zarząd Dróg i Utrzymania Miasta
ul. Długa 49
53-633 Wrocław

2. aa.

DOW S.VII 7120.892.2017 KMM
ID: 13742 1020 22

Wrocław, dnia 14 lipca 2017 r.

DECYZJA
CZĘŚCIOWA

Na podstawie art. 83 ust. 1, art. 83a ust. 1, art. 83c ust. 1 i 3, art. 83d ust. 1 i 2, art. 85 ust. 2 pkt 1, art. 86 ust. 1 pkt 6 i 10, art. 90 ust. 2 ustawy z dnia 16 kwietnia 2004 r. o ochronie przyrody (Dz. U. z 2016 r. poz. 2134 z późn. zm.) oraz art. 104 i art. 105 § 1 ustawy z dnia 14 czerwca 1960 r. Kodeks postępowania administracyjnego (Dz. U. z 2017 r. poz. 1257) po rozpatrzeniu wniosku Zarządu Dróg i Utrzymywania Miasta, z siedzibą przy ul. Długiej 49, 53-633 Wrocław, z dnia 2 czerwca 2017 r., znak: IRP.4111.53/92.2013.AW, zmodyfikowanego pod względem zakresu rzeczowego pismem z dnia 8 czerwca 2017 r., znak: TRP.4111.155828.2013.AW, w sprawie wydania zezwolenia na usunięcie drzew z terenu nieruchomości będącej własnością Gminy Wrocław, oznaczonej jako działka nr ewid. 92/11, AM-8, obręb Kuzniki, zlokalizowanej w rejonie ul. Zernickiej i ul. Jaksonowickiej we Wrocławiu oraz nieruchomości należących do Województwa Dolnośląskiego, oznaczonych jako działki nr ewid. 24/2, AM 28, obręb Zerniki i nr ewid. 2/1, AM-8, obręb Kuzniki, zlokalizowanych w pasie drogowym ulicy Zernickiej we Wrocławiu,

orzekam

- I **Zezwalam** Gminie Wrocław, reprezentowanej przez jednostkę organizacyjną pn. Zarząd Dróg i Utrzymywania Miasta, z siedzibą przy ul. Długiej 49, 53-633 Wrocław, na usunięcie bez naliczania opłaty nw drzew z terenu nieruchomości należącej do Gminy Wrocław, oznaczonej jako działka nr ewid. 92/11, AM-8, obręb Kuzniki, zlokalizowanej w rejonie ul. Zernickiej i ul. Jaksonowickiej we Wrocławiu:

Lp.	nr mw.	nazwa gatunkowa usuwanego drzewa	obwód pnia drzewa na wys. 130 cm [cm]	obwód pnia drzewa wg art. 85 ust. 2 pkt 1 ustawy o ochronie przyrody [cm]
1	34	Jesion wyniosły (<i>Fraxinus excelsior</i>)	68	
2	38	Jesion wyniosły (<i>Fraxinus excelsior</i>)	68 + 67 + 63 + 30	148

- II **Określam** termin usunięcia drzew wymienionych w punkcie I do dnia 31 grudnia 2018 r.



- III. Zezwolenie na usunięcie drzew, o których mowa w punkcie I, uzależniam od zastąpienia ich innymi drzewami, do wykonania na terenie nieruchomości należącej do Gminy Wrocław, zlokalizowanej w obrębie geodezyjnym Kuzniki w terminie do dnia 31 grudnia 2018 r., według poniższego zestawienia:

Lp.	nazwa gatunkowa nasadzanego drzewa	liczba sztuk nasadzanych drzew	uwagi
1	Klon jawor (<i>Acer pseudoplatanus</i>)	3	material szkółkarski min. obw. pnia na wys. 100 cm 14 m

- IV. Zobowiązuję Gminę Wrocław, reprezentowaną przez Zarząd Drog i Utrzymywania Miasta, do pisemnego poinformowania tutejszego organu o dacie i miejscu wykonania nasadzeń zastępczych (w tym na dołączonej mapie) wskazanych w punkcie III w terminie 7 dni od ich wykonania. Przed upływem 3 lat od momentu posadzenia drzew w zamian za usuwane drzewa, na wniosek Strony, tutejszy organ wyznaczy termin oględzin posadzonej zieleni (z udziałem Strony) w okresie pełnej wegetacji, celem potwierdzenia, czy posadzone drzewa zachowały żywotność.

- V. **Umarzam** postępowanie administracyjne w sprawie usunięcia owych drzew, których nie stwierdzono na terenie działki nr ewid. 92/11 AM-8, obręb Kuzniki, podczas wizji lokalnej przeprowadzonej w dniu 7 lipca 2017 r.

Lp.	nr inw.	nazwa gatunkowa drzewa	obwód pnia drzewa na wys. 130 cm [cm]	obwód pnia drzewa wg art. 85 ust. 2 pkt 1 ustawy o ochronie przyrody [cm]
1	20	Jesion wyniosły (<i>Fraxinus excelsior</i>)	59 + 57 + 49	112
2	33	Robinia akacjowa (<i>Robinia pseudacacia</i>)	119	

Uzasadnienie

W dniu 6 czerwca 2017 r. do tut. organu wpłynął wniosek z dnia 2 czerwca 2017 r. złożony przez Zarząd Drog i Utrzymywania Miasta, z siedzibą przy ul. Długiej 49, 53-633 Wrocław, w sprawie wydania zezwolenia na usunięcie 14 szt. drzew z terenu nieruchomości będącej własnością Gminy Wrocław, oznaczonej jako działka nr ewid. 92/11, AM-8, obręb Kuzniki, zlokalizowanej w rejonie ul. Żernickiej i ul. Jakubowickiej we Wrocławiu oraz z terenu nieruchomości należących do Województwa Dolnośląskiego, oznaczonych jako działki nr ewid. 24/2, AM-28, obręb



Zerniki i nr ewid. 2/1, AM 8, obręb kuzniki, zlokalizowanych w pasie drogowym ulicy Zernickiej we Wrocławiu, stanowiącej drogę wojewodzką nr 362. Pismem z dnia 5 czerwca 2017 r., znak. TRP 4111.1.55828.2013.AW, Stronę poinformowała ten organ o wyłączeniu z przedmiotowego wniosku drzew nr inw. 40, 51 i 61, rosnących na terenie ww. nieruchomości należącej do Gminy Wrocław.

Zarząd Drog i Utrzymywania Miasta jest jednostką organizacyjną Gminy Wrocław, działającą na podstawie uchwały Nr LIV/1568/10 Rady Miejskiej Wrocławia z dnia 9 września 2010 r. w sprawie nadania statutu Zarządowi Drog i Utrzymywania Miasta we Wrocławiu.

Zgodnie z art. 90 ust. 1 i 2 ustawy z dnia 16 kwietnia 2004 r. o ochronie przyrody (Dz. U. z 2016 r. poz. 2134 z późn. zm.) zwanej dalej ustawą o ochronie przyrody, czynności, o których mowa w art. 83-89, w zakresie, w jakim są one wykonywane przez wojtę, burmistrza albo prezydenta miasta, w odniesieniu do nieruchomości będących własnością gminy – z wyjątkiem nieruchomości będących w użytkowaniu wieczystym innego podmiotu – wykonuje starosta, jeżeli prezydent miasta na prawach powiatu sprawuje funkcję starosty, czynności, o których mowa w ust. 1, wykonuje marszałek województwa. Mając na uwadze ww. przepis, w uznaniu ten organu, Marszałek Województwa Dolnośląskiego, nie jest uprawniony do wydawania zezwolenia na usunięcie drzew z terenów objętych wnioskiem, które należą do Województwa Dolnośląskiego. Natomiast drugi organ ochrony przyrody - Prezydent Wrocławia - w odniesieniu do odcinka drogi wojewódzkiej nr 362 znajdującego się w granicach miasta na prawach powiatu, dysponuje prawem trwałego zarządu, zgodnie z art. 19 ust. 5 ustawy o drogach publicznych (Dz. U. z 2016 r. poz. 1440 z późn. zm.). Ewentualne zezwolenie na wycinkę z terenu tej nieruchomości udzielone przez Prezydenta Wrocławia mogłoby więc naruszyć wymóg zachowania bezstronności organu przy wydawaniu rozstrzygnięcia administracyjnego. Z powyższych względów, na podstawie art. 22 § 1 ustawy z dnia 14 czerwca 1960 r. Kodeks postępowania administracyjnego (Dz. U. z 2017 r. poz. 1257) Marszałek Województwa Dolnośląskiego pismem z dnia 30 czerwca 2017 r., znak. DOW-S VII 892.2017/KMM, ID: 77477148832, zwrócił się do Samorządowego Kolegium Odwoławczego we Wrocławiu o wyznaczenie organu właściwego do rozpatrzenia całości przedmiotowego wniosku. Wnioskodawca, po otrzymaniu ww. korespondencji zaadresowanej do wiadomości Zarządu Drog i Utrzymywania Miasta, pismem z dnia 4 lipca 2017 r., znak. TRP 4111.1.63783.2013.AW (wraz z autokorektą z dnia 5 lipca 2017 r., znak. TRP 4111.1.64189.2013.AW), skierował do ten organu prośbę o rozpatrzenie przez Marszałka Województwa Dolnośląskiego przedmiotowej sprawy w odniesieniu do drzew z terenu nieruchomości należącej do Gminy Wrocław. W związku z tym, zgodnie z art. 90 ust. 2 ustawy o ochronie przyrody, Marszałek Województwa Dolnośląskiego wszczął postępowanie administracyjne w sprawie wydania decyzji częściowej, zezwalającej na usunięcie 4 szt. drzew z terenu nieruchomości będącej własnością Gminy Wrocław, oznaczonej jako działka nr ewid. 92/11, AM 8, obręb kuzniki, zlokalizowanej w rejonie ul. Zernickiej i ul. Jacksonowskiej we Wrocławiu.

Wniosek spełnia wymagania określone w art. 83b ust. 1 ustawy z dnia 16 kwietnia 2004 r. o ochronie przyrody (Dz. U. z 2016 r. poz. 2134 z późn. zm.), zwanej dalej ustawą o ochronie przyrody. Zarząd Drog i Utrzymywania Miasta ubiega się o zgodę



na usunięcie zieleni ze względu na jej kolizję z realizowanym przez Stronę jako Inwestora zadaniem pn. „Przebudowa mostu Żernickiego we Wrocławiu”.

W dniu 7 lipca 2017 r. przeprowadzono oględziny drzew wnioskowanych do usunięcia (protokół w aktach sprawy). W obrębie zieleni nie stwierdzono występowania gatunków podlegających ochronie ani gniazd ptasich. Drzewo nr inw. 34, należące do gatunku lesień wyniosły (*Fraxinus excelsior*) i obwodzie pnia na wys. 130 cm wynoszącym 68 cm jest w złej kondycji zdrowotnej. W koronie zaobserwowano suchoczuł oraz posusz gałęziowy szacowany na ok. 15 %. Na pniu widnieją liczne ubytki kory oraz zrakowienia, a w części odziomkowej wyprochnienie. Egzemplarz nr inw. 38 należący do tego samego gatunku składa się z czterech pni o obwodach wynoszących odpowiednio: 68 cm + 67 cm + 63 cm + 30 cm. Jego stan fitosanitarny oceniono jako dobry bez widocznych oznak chorobowych. Wizja lokalna potwierdziła jednak, że pozostawienie tych drzew uniemożliwi zrealizowanie zaplanowanej przez Stronę inwestycji. Teren gminnej nieruchomości, na której znajdują się wnioskowane drzewa, leży w bezpośrednim sąsiedztwie ul. Żernickiej. W miejscu wzrostu tych drzew, zgodnie z mapą sytuacyjną załączoną do wniosku, przebiegał most tymczasowy stanowiący element ruchu zastępczego w celu utrzymania ciągłości komunikacyjnej w okresie trwania głównej fazy prac budowlanych ukierunkowanych na poprawę przepustowości mostu Żernickiego, zlokalizowanego w ciągu drogi wojewódzkiej nr 362. Z powyższych względów organ zezwolił na wycinkę obydwu ww. drzew.

Na podstawie art. 83d ust. 1 pkt 7 ustawy o ochronie przyrody określono termin usunięcia drzew wskazanych w punkcie I sentencji decyzji do dnia 31 grudnia 2018 r. przy czym niezbędną wycinkę należy przeprowadzić w okresie od **16 października do końca lutego. Wykonywanie prac dotyczących usuwania drzew poza tym okresem należy prowadzić wyłącznie po uzgodnieniu ze specjalistą przyrodnikiem, np. ornitologiem lub chiropterologiem.** Z przepisów prawa wynika, że w stosunku do dziko występujących zwierząt objętych ochroną ścisłą lub częściową, zgodnie z § 6 ust. 1 i § 8 ust. 1 rozporządzenia Ministra Środowiska z dnia 16 grudnia 2016 r. w sprawie ochrony gatunkowej zwierząt (Dz. U. z 2016 r. poz. 2183 z późn. zm.) obowiązuje zakaz m.in. niszczenia siedlisk i ostoi, jak i niszczenia, usuwania lub uszkodzenia gniazd. Ponadto, zgodnie z art. 56 ust. 2 oraz ust. 4 ustawy o ochronie przyrody, zezwolenie na czynności podlegające zakazom wydaje regionalny dyrektor ochrony środowiska na obszarze swojego działania, w przypadku braku rozwiązań alternatywnych jeżeli nie spowoduje to zagrożenia dla dziko występujących populacji chronionych gatunków zwierząt.

Na podstawie art. 86 ust. 1 pkt 6 ustawy o ochronie przyrody organ nie naliczył opłaty za usunięcie drzew wskazanych w punkcie I sentencji decyzji, gdyż ich wycinka związana jest z przebudową drogi publicznej – most Żernicki jest integralną częścią drogi wojewódzkiej nr 362. Ponadto, zgodnie z art. 86 ust. 1 pkt 10 ww. ustawy, zwolnione z opłaty jest usunięcie drzewa nie rokującego szans na dalszy prawidłowy rozwój (dot. nr inw. 34).

Mając na uwadze potrzebę odnawiania zasobów, tworów i składników przyrody, na podstawie art. 83c ust. 3 ustawy o ochronie przyrody, organ uzależnił usunięcie drzew o których mowa w punkcie I sentencji decyzji od wykonania



nasadzeń zastępczych rekompensujących straty zieleni, w celu przywrócenia równowagi przyrodniczej, walorów krajobrazowych oraz funkcji ochronnych na danym terenie. W punkcie III sentencji decyzji na podstawie art. 83d ust. 2 ustawy o ochronie przyrody określono liczbę i parametry drzew do posadzenia, a także miejsce oraz termin wykonania nasadzeń zastępczych. W punkcie IV sentencji decyzji zobowiązano Stronę do pisemnego poinformowania tutejszego organu o dacie i miejscu wykonania nasadzeń zastępczych. W przypadku, gdy posadzone drzewa nie zachowały żywotności po 3 latach od dnia upływu terminu wskazanego w tym zezwoleniu na wykonanie nasadzeń zastępczych, lub przed upływem tego okresu, z przyczyn zależnych od posiadacza nieruchomości organ właściwy do wydania zezwolenia na usunięcie drzewa nakłada ponownie w drodze decyzji obowiązek wykonania nasadzeń zastępczych - zgodnie z art. 86 ust. 2 ustawy o ochronie przyrody.

Podczas oględzin dokonanych z dnia 7 lipca 2017 r. nie stwierdzono obecności drzew, które we wniosku oznaczone są jako nr inw. 29 - Jesion wyniosły oraz nr inw. 33 - Robinia akacjowa. W związku z tym orzeczono jak w punkcie V sentencji decyzji, umarzając w tej części niniejsze postępowanie jako bezzprzedmiotowe, zgodnie z art. 105 § 1 kpa. Na miejscu oznaczonym jako działka nr ewid. 92/11 AM-8, obręb kuzniki, zaobserwowano natomiast pinaki po wycięciu 12 szt. drzew. Na podstawie art. 88 ust. 1 ustawy o ochronie przyrody, Marszałek Województwa Dolnośląskiego wszczął postępowanie w sprawie wymierzenia administracyjnej kary pieniężnej za usunięcie zieleni bez wymaganego zezwolenia z terenu nieruchomości należącej do Gminy Wrocław, o czym tut. organ poinformował Stronę w odrębnej korespondencji.

Decyzja niniejsza jest zwolniona z opłaty skarbowej zgodnie z załącznikiem - część III, poz. 44 pkt 2, pkt 6 ustawy z dnia 16 listopada 2006 r. o opłacie skarbowej, (Dz. U. z 2016 r. poz. 1827 z późn. zm.).

Pouczenie

Od decyzji służy odwołanie do Samorządowego Kolegium Odwoławczego we Wrocławiu pl. Powstańców Warszawy 1, 50-153 Wrocław, za pośrednictwem Marszałka Województwa Dolnośląskiego, Wydział Środowiska, ul. Walońska 3-5, 50-413 Wrocław, w terminie 14 dni od dnia jej doręczenia.

Otrzymała

1. Zarząd Gminy otrzymać 14.08.2017 r. w Urzędzie Marszałka Województwa Dolnośląskiego

DOLNY
ŚLĄSK

63 424



a/e
Zarząd Dróg i Utrzymania Miasta

ul. Długa 49
53-633 Wrocław

DZZ.421.424.4.2017.JP.KS/NKZ-63.2017
L.dz. 10633;13585.5102

Wrocław, 12.12.2017r.

Dotyczy: wskazania terenu do wykonania nasadzeń kompensacyjnych (24 drzew)


Odpowiadając na Państwa pismo nr. TRP.4111.1.110801.2013.AW z dnia 20.11.2017r. oraz TRP.4111.1.86178.2013.AW z dnia 06.09.2017r., w sprawie wskazania terenu pod nasadzenia kompensacyjne w ilości 24 szt. Zarząd Zieleni Miejskiej we Wrocławiu proponuje wykonać nasadzenia w pasie drogowym przy ul. Żernickiej, na działkach nr: 2/1, 3/1, 4/1, 5/1, AM-30, Obręb: Żerniki oraz działce nr 37, AM-32, Obręb: Żerniki. Na działkach nr: 3/1, 4/1, 5/1, AM-30, Obręb: Żerniki tut. Zarząd proponuje wykonać nasadzenia dwurzędowo. Orientacyjny teren pod nasadzenia przedstawia załącznik nr 1 do niniejszego pisma.

Jednocześnie informujemy, że warunkiem wykonania powyższych nasadzeń przez Inwestora będzie:

- pozyskanie mapy do celów projektowych z naniesioną infrastrukturą podziemną;
- wykonanie inwentaryzacji dendrologicznej drzew znajdujących się na obszarze opracowania;
- przygotowanie dokumentacji projektowej dot. nowych nasadzeń z uwzględnieniem przebiegu infrastruktury podziemnej oraz sieci napowietrznych, składu gatunkowego istniejących nasadzeń w okolicy opracowania, zabiegów pielęgnacyjnych w okresie gwarancyjnym i przedłożenie jej do uzgodnienia przez ZZM;
- uzyskanie akceptacji lokalizacji i doboru gatunkowego nasadzeń kompensacyjnych przez Wydział Środowiska i Rolnictwa Urzędu Miejskiego Wrocławia oraz Marszałka Województwa Dolnośląskiego;
- przygotowanie dokumentacji projektowej zgodnie z wytycznymi Zarządzenia Prezydenta nr 5081/16 z dnia 11 sierpnia 2016r. w sprawie ochrony drzew i rozwoju terenów zieleni Wrocławia, z określeniem usytuowania drzew w przestrzeni wraz z odnoszącymi się do nich informacjami w sposób umożliwiający bezpośrednie wprowadzenie tych danych do Systemu Informacji Przestrzennej Wrocławia (SIP). Opracowania odnoszące się do drzew należy wykonać zgodnie z wytycznymi zamieszczanymi na stronie ZZM: www.zzm.wroc.pl -> Aktualności -> Zarządzenie Prezydenta Wrocławia w sprawie ochrony drzew i rozwoju terenów zieleni Wrocławia -> Informacje dla projektantów.

Warunkiem podpisania protokołu odbioru prac przez ZZM będzie dostarczenie do ZZM poprawnego opracowania powykonawczego odnoszącego się do drzew, wykonanego zgodnie z ww. wytycznymi.

- dostarczenie materiału roślinnego, który spełnia wymogi jakościowe określone przez Związek Szkółkarzy Polskich i zostanie zaakceptowany przez ZZM;

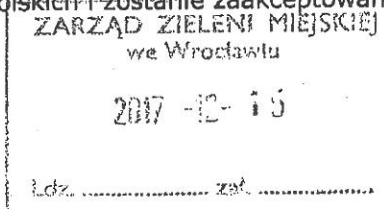


Zarząd Zieleni Miejskiej
ul. Trzebnicka 33
50-231 Wrocław
Tel.(71)3286611/12
www.zzm.wroc.pl

yr [signature] Włoc [signature] (16/12)

- zgłoszenie terminu wykonania nasadzeń;
- przygotowanie terenu pod nasadzenia, posadzenie roślin zgodnie z dokumentacją projektową przez wyspecjalizowaną firmę mającą doświadczenie w pracach na terenach zieleni miejskiej, według wymogów ZZM i zgodnie ze sztuką ogrodniczą;
- zgłoszenie gotowości do odbioru robót;
- dostarczenie dokumentacji powykonawczej, w tym mapy zaktualizowanej przez geodetę;
- objęcie bieżącą konserwacją i pielęgnacją posadzonego materiału roślinnego przez 3-letni okres gwarancyjny;
- po zakończeniu 3-letniego okresu gwarancyjnego Inwestor zobowiązany jest do zawiadomienia ZZM, w celu dokonania protokolarnego odbioru roślin.

Niniejsze uzgodnienie jest ważne do **30 czerwca 2018 r.**, w przypadku braku dostarczenia dokumentacji projektowej do tego terminu, rezerwacja terenu ulegnie anulowaniu. W przypadku rezygnacji z zarezerwowanego terenu prosimy o niezwłoczne poinformowanie tut. Zarządu.

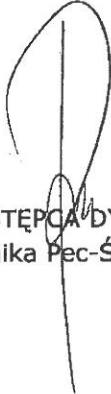
ZASTĘPCA DYREKTORA
Monika Pec-Swięcicka

Sprawę prowadzi: Joanna Pazdej, Katarzyna Sadowska
Tel. (71) 328-66-11 (wew. 342, 313),
e-mail: joanna.pazdej@zzm.wroc.pl, katarzyna.sadowska@zzm.wroc.pl,

Otrzymują:


1. Adresat

2. a/a

Załączniki:

1. Granica opracowania z wyznaczonym orientacyjnym terenem pod nasadzenia.

Zarząd Zieleni Miejskiej
ul. Trzebnicka 33
50-231 Wrocław
Tel.(71)3286611/12
www.zzm.wroc.pl

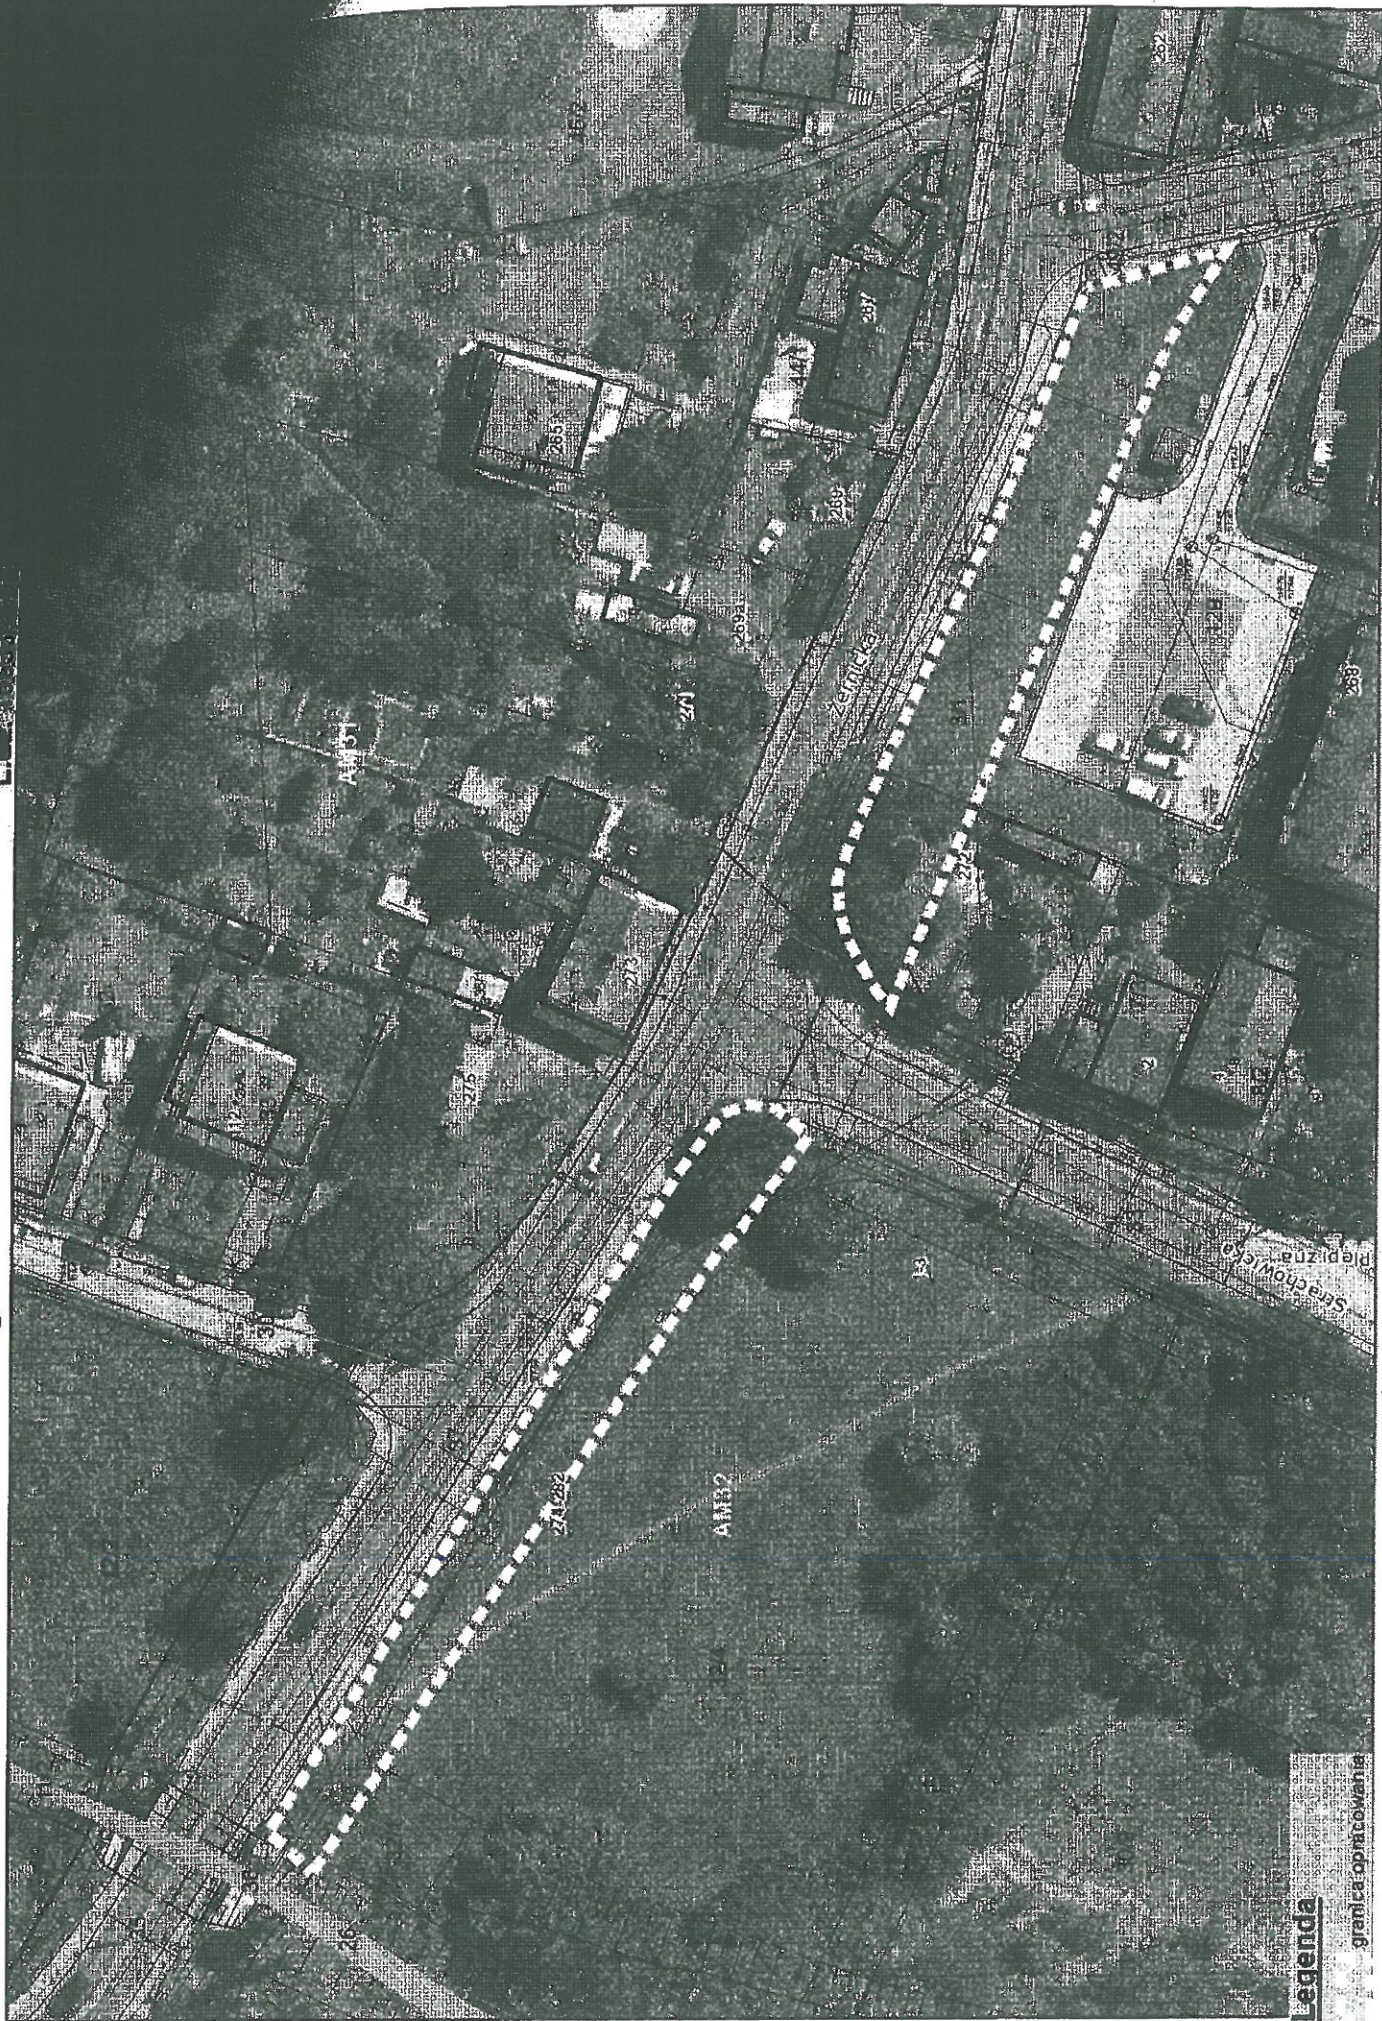

Legenda
granica opracowania



ala

FIRMA INŻYNIERSKA GF - MOSTY

Grzegorz Frej
ul. Dębowa 19
41-103 Piekary Śląskie

DZZ.421.424.2017.4.KS.JP/NKZ-63.2017
L. dz. 4266.3590

Wrocław, 2018 -05- 25


Dotyczy: projektu nasadzeń kompensacyjnych drzew na terenie działek nr 3/1, 4/1, 5/1, AM-30, Obręb: Żerniki, oraz na działce nr 37, AM-32, Obręb: Żerniki

Odpowiadając na wniosek z dnia 23.04.2018r., Zarząd Zieleni Miejskiej informuje, że przedstawiony projekt należy skorygować o następujące uwagi:

- przeprojektować nasadzenia stosując rozstaw 4,5 m między gatunkami wiśni osobliwej 'Umbraculifera' oraz 5 m pomiędzy gatunkami gruszy droбноowocowej 'Chanticleer';
- przeprojektować nasadzenia gruszy droбноowocowej 'Chanticleer', zbliżyć je do granicy z działką nr 129, AM-30, Obręb Żerniki, aby rozstawa między projektowanymi gruszami a wiśniami wynosiła 5,5 m;
- zrezygnować z nasadzeń klona jawora 'Nizetli' na rzecz gruszy droбноowocowej 'Chanticleer';
- misy wokół drzew wykonać poprzez obniżenie sadzenia (do 5 cm poniżej powierzchni gruntu macierzystego), nie poprzez usypywanie ziemi na powierzchni gruntu;
- do stabilizacji drzew zastosować 3 paliki (w kolorze naturalnym) o średnicy min. 8 cm i wys. min. 250 cm w rozstawie 60 - 70 cm z wiązanem górnym podwójnym: sztywnym (z 1 warstwy połowic) i miękkim oraz dolnym (sztywnym) wykonanym z: 4 warstw połowic toczonych montowanych od powierzchni terenu do wys. 40 cm, stosując 1-2 cm przerwy między połowicami;
- paliki zamocować przed umieszczeniem drzewa w dole;
- wysokość drzewa powinna być zgodna ze wzrostem danego gatunku, zalecamy aby korona dla gatunku wiśni osobliwej 'Umbraculifera' była ukształtowana na wysokości ok. 200-220 cm.;
- w ramach zabiegów pielęgnacyjnych należy uwzględnić również:
 - o bieżące odchwaszczanie mis,
 - o ochrona przed chorobami i szkodnikami,
 - o uzupełnianie mulczu,
 - o dostosowanie wiązań do wzrostu drzew.

Po wniesieniu uwag, projekt należy ponownie przedłożyć do uzgodnienia.

Jednocześnie informujemy, że pozostałe warunki uzgodnienia DZZ.421.424.4.2017.JP.KS/NKZ-63.2017 z dnia 12.12.2017r. (L.dz. 10633; 13585. 5102) pozostają bez zmian. Tut. Zarząd przypomina o konieczności przygotowania dokumentacji projektowej oraz inwentaryzacji drzew zgodnie z wytycznymi Zarządzenia Prezydenta nr 5081/16 z dnia 11 sierpnia 2016r. w sprawie ochrony drzew i rozwoju

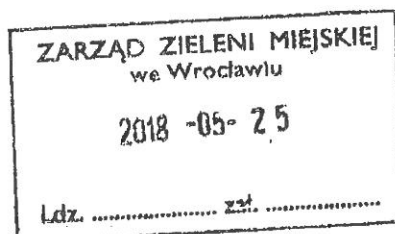

Zarząd Zieleni Miejskiej
ul. Trzebnicka 33
50-231 Wrocław
Tel.(71)3286611/12
www.zzm.wroc.pl

gr 15 16/4

terenów zieleni Wrocławia, z określeniem usytuowania drzew w przestrzeni wraz z odnoszącymi się do nich Informacjami w sposób umożliwiający bezpośrednie wprowadzenie tych danych do Systemu Informacji Przestrzennej Wrocławia (SIP). Opracowania odnoszące się do drzew należy wykonać zgodnie z wytycznymi zamieszczanymi na stronie ZGM:

www.zgm.wroc.pl -> Aktualności -> Zarządzenie Prezydenta Wrocławia w sprawie ochrony drzew i rozwoju terenów zieleni Wrocławia -> Informacje dla projektantów. Ponadto przypominamy, że warunkiem podpisania protokołu odbioru prac przez ZGM będzie dostarczenie poprawnego opracowania powykonawczego odnoszącego się do drzew wykonanego zgodnie z w/w wytycznymi.

Niniejsze uzgodnienie jest ważne do **30 listopada 2018r.** W przypadku realizacji nasadzeń po tym terminie, prosimy o przedłużenie uzgodnienia.



ZASTĘPCA DYREKTORA
Monika Pec-Swięcicka

Sprawę prowadzi: Joanna Pazdej, Katarzyna Sadowska,
tel.: 71/328-66-11 wew. 342, 313
e-mail: joanna.pazdej@zgm.wroc.pl, katarzyna.sadowska@zgm.wroc.pl,

21.05.2018r.

Otrzymują:

1. Adresat
2. a/a

Do wiadomości:

1. Zakład Usługowo-Projektowy „Rewit” (rewit@poczta.fm)
2. Zarząd Dróg i Utrzymania Miasta (ul. Długa 49, 53-633 Wrocław)

Załączniki:

1. Projekt nasadzeń kompensacyjnych drzew na terenie działek nr 3/1, 4/1, 5/1, AM-30, Obręb: Żerniki, oraz na działce nr 37, AM-32, Obręb: Żerniki

4-15 Udz



MARSZAŁEK WOJEWÓDZTWA DOLNOŚLĄSKIEGO

Urząd Marszałkowski
Województwa Dolnośląskiego we Wrocławiu
KANCELARIA OGÓLNA

Ekspedycja 12-06-2018

Podpis.....

DOW-S-VII.7120.409.2018.KMM
ID: 268271.470647

Wrocław, dnia 12 czerwca 2018 r.
za potwierdzeniem odbioru

DECYZJA

Na podstawie art. 155 ustawy z dnia 14 czerwca 1960 r. - *Kodeks postępowania administracyjnego* (Dz. U. z 2017 r. poz. 1257 z późn. zm.), art. 83d ust. 2 pkt 1 i 4 oraz art. 90 ust. 2 ustawy z dnia 16 kwietnia 2004 r. *o ochronie przyrody* (Dz. U. z 2018 r. poz. 142 z późn. zm.), po rozpatrzeniu wniosku Zarządu Dróg i Utrzymania Miasta, z siedzibą przy ul. Długiej 49, 53-633 Wrocław, z dnia 28 maja 2018 r., znak: TRP.4111.49633.2013.AW, w sprawie zmiany decyzji Marszałka Województwa Dolnośląskiego, z dnia 14 lipca 2017 r., znak: DOW-S.7120.892.2017.KMM, ID: 77477.162087, udzielającej zezwolenia na usunięcie drzew z terenu nieruchomości należącej do Gminy Wrocław, oznaczonej jako działka nr ewid. 92/11, AM-8, obręb Kuźniki, zlokalizowanej w rejonie ul. Żernickiej i ul. Jaksonowickiej we Wrocławiu,

orzekam

- I. Zmieniam decyzję Marszałka Województwa Dolnośląskiego, z dnia 14 lipca 2017 r., znak: DOW-S.7120.892.2017.KMM, ID: 77477.162087, udzielając Gminie Wrocław, reprezentowanej przez jednostkę organizacyjną pn. Zarząd Dróg i Utrzymania Miasta, z siedzibą przy ul. Długiej 49, 53-633 Wrocław, zezwolenia na usunięcie 2 szt. drzew z terenu nieruchomości należącej do Gminy Wrocław, oznaczonej jako działka nr ewid. 92/11, AM-8, obręb Kuźniki, zlokalizowanej w rejonie ul. Żernickiej i ul. Jaksonowickiej we Wrocławiu – w podanym poniżej zakresie:

Punkt III. decyzji otrzymuje następujące brzmienie:

„III. Zezwolenie na usunięcie drzew, o których mowa w punkcie I. uzależniam od zastąpienia ich nw. drzewami, do wykonania zgodnie ze sztuką ogrodniczą, na terenie nieruchomości należącej do Gminy Wrocław, zlokalizowanej w obrębie geodezyjnym Żerniki, w terminie do dnia 31 grudnia 2018 r.:

L.p.	nazwa gatunkowa nasadzanego drzewa	ilość sztuk nasadzanych drzew	uwagi
1	2	3	4
1	Grusza drobnoowocowa (<i>Pyrus calleryana</i>)	3	materiał szkółkarski, min. obwód pnia na wys. 100 cm: 14 cm

- II. Pozostałe warunki decyzji nie ulegają zmianie.



Uzasadnienie

Marszałek Województwa Dolnośląskiego decyzją z dnia 14 lipca 2017 r., znak: DOW-S.7120.892.2017.KMM, ID: 77477.162087, udzielił Gminie Wrocław, reprezentowanej przez Zarząd Dróg i Utrzymania Miasta, z siedzibą przy ul. Długiej 49, 53-633 Wrocław, zezwolenia na usunięcie 2 szt. drzew (jesionów wyniosłych) z terenu nieruchomości należącej do Gminy Wrocław, oznaczonej jako działka nr ewid. 92/11, AM-8, obręb Kuźniki, zlokalizowanej w rejonie ul. Żernickiej i ul. Jaksonowickiej we Wrocławiu.

Zarząd Dróg i Utrzymania Miasta jest jednostką organizacyjną Gminy Wrocław, działającą na podstawie uchwały Nr LIV/1568/10 Rady Miejskiej Wrocławia z dnia 9 września 2010 r. w sprawie nadania statutu Zarządowi Dróg i Utrzymania Miasta we Wrocławiu.

Na wniosek Zarządu Dróg i Utrzymania Miasta, z dnia 28 maja 2018 r., znak: TRP.4111.49633.2013.AW, tut. organ wszczął postępowanie administracyjne w sprawie zmiany przedmiotowej decyzji. Strona wystąpiła o zgodę na wykonanie nasadzeń zastępczych w innej lokalizacji (na terenie obrębu geodezyjnego Żerniki zamiast Kuźniki), z zastosowaniem drzew należących do innego gatunku (grusza droбноowocowa zamiast klon jawor). W aktach sprawy znajdują się kopie pism Zarządu Zieleni Miejskiej, z dnia 12 grudnia 2017 r., znak: DZZ.421.424.4.2017.JP.KS/NKZ-63.2017, l.dz. 10633; 13585.5102 oraz z dnia 25 maja 2018 r., znak: jak wyżej, l.dz. 4266.3590, z których wynika, że wnioskowane przez Stronę zmiany w tym zakresie wynikają z uwag zgłoszonych przez ww. jednostkę organizacyjną upoważnioną do opiniowania projektu nasadzeń zastępczych realizowanych na terenie należącym do Gminy Wrocław.

Na podstawie art. 90 ust. 2 ustawy z dnia 16 kwietnia 2004 r. o ochronie przyrody (Dz. U. z 2018 r. poz. 142 z późn. zm.), organem właściwym do wydania decyzji w niniejszej sprawie jest Marszałek Województwa Dolnośląskiego.

Organ przychylił się do wniosku Strony i określił lokalizację do wykonania nasadzeń oraz gatunek sadzonek zgodnie z życzeniem Strony, jak orzeczono w punkcie I.a. sentencji decyzji, uznając wniosek za zasadny. Obręb geodezyjny Żerniki znajduje się w pobliżu miejsca, z którego dokonano wycinki na podstawie otrzymanego ww. zezwolenia, natomiast grusze droбноowocowe są roślinami wykazującymi dużą tolerancję na zanieczyszczenie powietrza oraz niesprzyjający odczyn gleby, czyli czynniki charakterystyczne dla warunków miejskich.

Zgodnie z art. 155 ustawy z dnia 14 czerwca 1960 r. Kodeks postępowania administracyjnego (Dz. U. z 2017 r. poz. 1257 z późn. zm.), decyzja może być w każdym czasie za zgodą strony uchylona lub zmieniona przez organ administracji publicznej, który ją wydał, jeżeli przemawia za tym słuszny interes strony.

Decyzja niniejsza jest zwolniona z opłaty skarbowej, zgodnie z załącznikiem – część III, poz. 44, pkt 2, ppkt 6 ustawy z dnia 16 listopada 2006 r. o opłacie skarbowej (Dz. U. z 2016 r. poz. 1827 z późn. zm.)



Pouczenie

Od niniejszej decyzji stronie przysługuje prawo do wniesienia odwołania do Samorządowego Kolegium Odwoławczego we Wrocławiu, z siedzibą przy pl. Powstańców Warszawy 1, 50-153 Wrocław, za pośrednictwem Marszałka Województwa Dolnośląskiego (Wydział Środowiska, ul. Walońska 3-5, 50-413 Wrocław), w terminie 14 dni od dnia jej doręczenia.

W trakcie biegu terminu do wniesienia odwołania strona może zrzec się prawa do wniesienia odwołania wobec organu administracji publicznej, który wydał decyzję. Z dniem doręczenia organowi administracji publicznej oświadczenia o zrzeczeniu się prawa do wniesienia odwołania przez ostatnią ze stron postępowania, decyzja staje się ostateczna i prawomocna.

Decyzja podlega wykonaniu przed upływem terminu do wniesienia odwołania, jeżeli jest zgodna z żądaniem wszystkich stron lub jeżeli wszystkie strony zrzekły się prawa do wniesienia odwołania.

Marszałek
Województwa Dolnośląskiego
z up.
Z-ca Dyrektora Wydziału Środowiska
Paweł Karpiński

Otrzymują:

1. Zarząd Dróg i Utrzymania Miasta, ul. Długa 49, 53-633 Wrocław
2. OW-S – aa

Główny Specjalista
Karolina Milan-Matys

**DOLNY
ŚLĄSK**

FIRMA INŻYNIERSKA GF - MOSTY

Grzegorz Frej

ul. Dębowa 19,
41-103 Piekary Śląskie

DZZ.421.424.2017.4.KS.JP/NKZ-63.2017
L. dz. 5976.3806

Wrocław, 2018-06-11

Dotyczy: projektu nasadzeń kompensacyjnych drzew na terenie działek nr 3/1, 4/1, 5/1, AM-30, Obręb: Żerniki, oraz na działce nr 37, AM-32, Obręb: Żerniki

Odpowiadając na wniosek z dnia 30.05.2018, Zarząd Zieleni Miejskiej informuje, że opiniuje pozytywnie przedłożony projekt nasadzeń kompensacyjnych drzew na terenie działek nr 3/1, 4/1, 5/1, AM-30, Obręb: Żerniki, oraz na działce nr 37, AM-32, Obręb: Żerniki, maj 2018, z następującymi uwagami:

1. W terminie do dnia **06.07.2018** należy przygotować inwentaryzację oraz dokumentację projektową zgodnie z wytycznymi Zarządzenia Prezydenta nr 5081/16 z dnia 11 sierpnia 2016r. w sprawie ochrony drzew i rozwoju terenów zieleni Wrocławia, z określeniem usytuowania drzew w przestrzeni wraz z odnoszącymi się do nich informacjami w sposób umożliwiający bezpośrednie wprowadzenie tych danych do Systemu Informacji Przestrzennej Wrocławia (SIP). Opracowania odnoszące się do drzew należy wykonać zgodnie z wytycznymi zamieszczanymi na stronie ZZM: www.zzm.wroc.pl -> Aktualności -> Zarządzenie Prezydenta Wrocławia w sprawie ochrony drzew i rozwoju terenów zieleni Wrocławia -> Informacje dla projektantów. Ponadto przypominamy, że warunkiem podpisania protokołu odbioru prac przez ZZM będzie dostarczenie poprawnego opracowania powykonawczego odnoszącego się do drzew wykonanego zgodnie z w/w wytycznymi.

Jednocześnie informujemy, że pozostałe warunki wykonania nasadzeń kompensacyjnych, pozostają niezmiennie zgodne z pismem znak: DZZ.421.424.4.2017.JP.KS/NKZ-63.2017 z dnia 12.12.2017 (L.dz. 10633; 13585. 5102).

Niniejsze uzgodnienie jest ważne do **30 listopada 2018**, zwracamy się zatem z prośbą o zaplanowanie wykonania nasadzeń w bieżącym roku. W przypadku rezygnacji z realizacji nasadzeń, prosimy o niezwłoczne poinformowanie tutaj Zarządu.

Z-ca Dyrektora
Monika Pec - Świącicka


Sprawę prowadzi: Joanna Pazdej, Katarzyna Sadowska,
tel.: 71/328-66-11 wew. 342, 313
e-mail: joanna.pazdej@zzm.wroc.pl, katarzyna.sadowska@zzm.wroc.pl,

Otrzymują:
1. Adresat
2. a/a

Załączniki:

1. Projekt nasadzeń kompensacyjnych drzew na terenie działek nr 3/1, 4/1, 5/1, AM-30, Obręb: Żerniki, oraz na działce nr 37, AM-32, Obręb: Żerniki

Zarząd Zieleni Miejskiej
ul. Trzebnicka 33
50-231 Wrocław
Tel.(71)3286611/12
www.zzm.wroc.pl

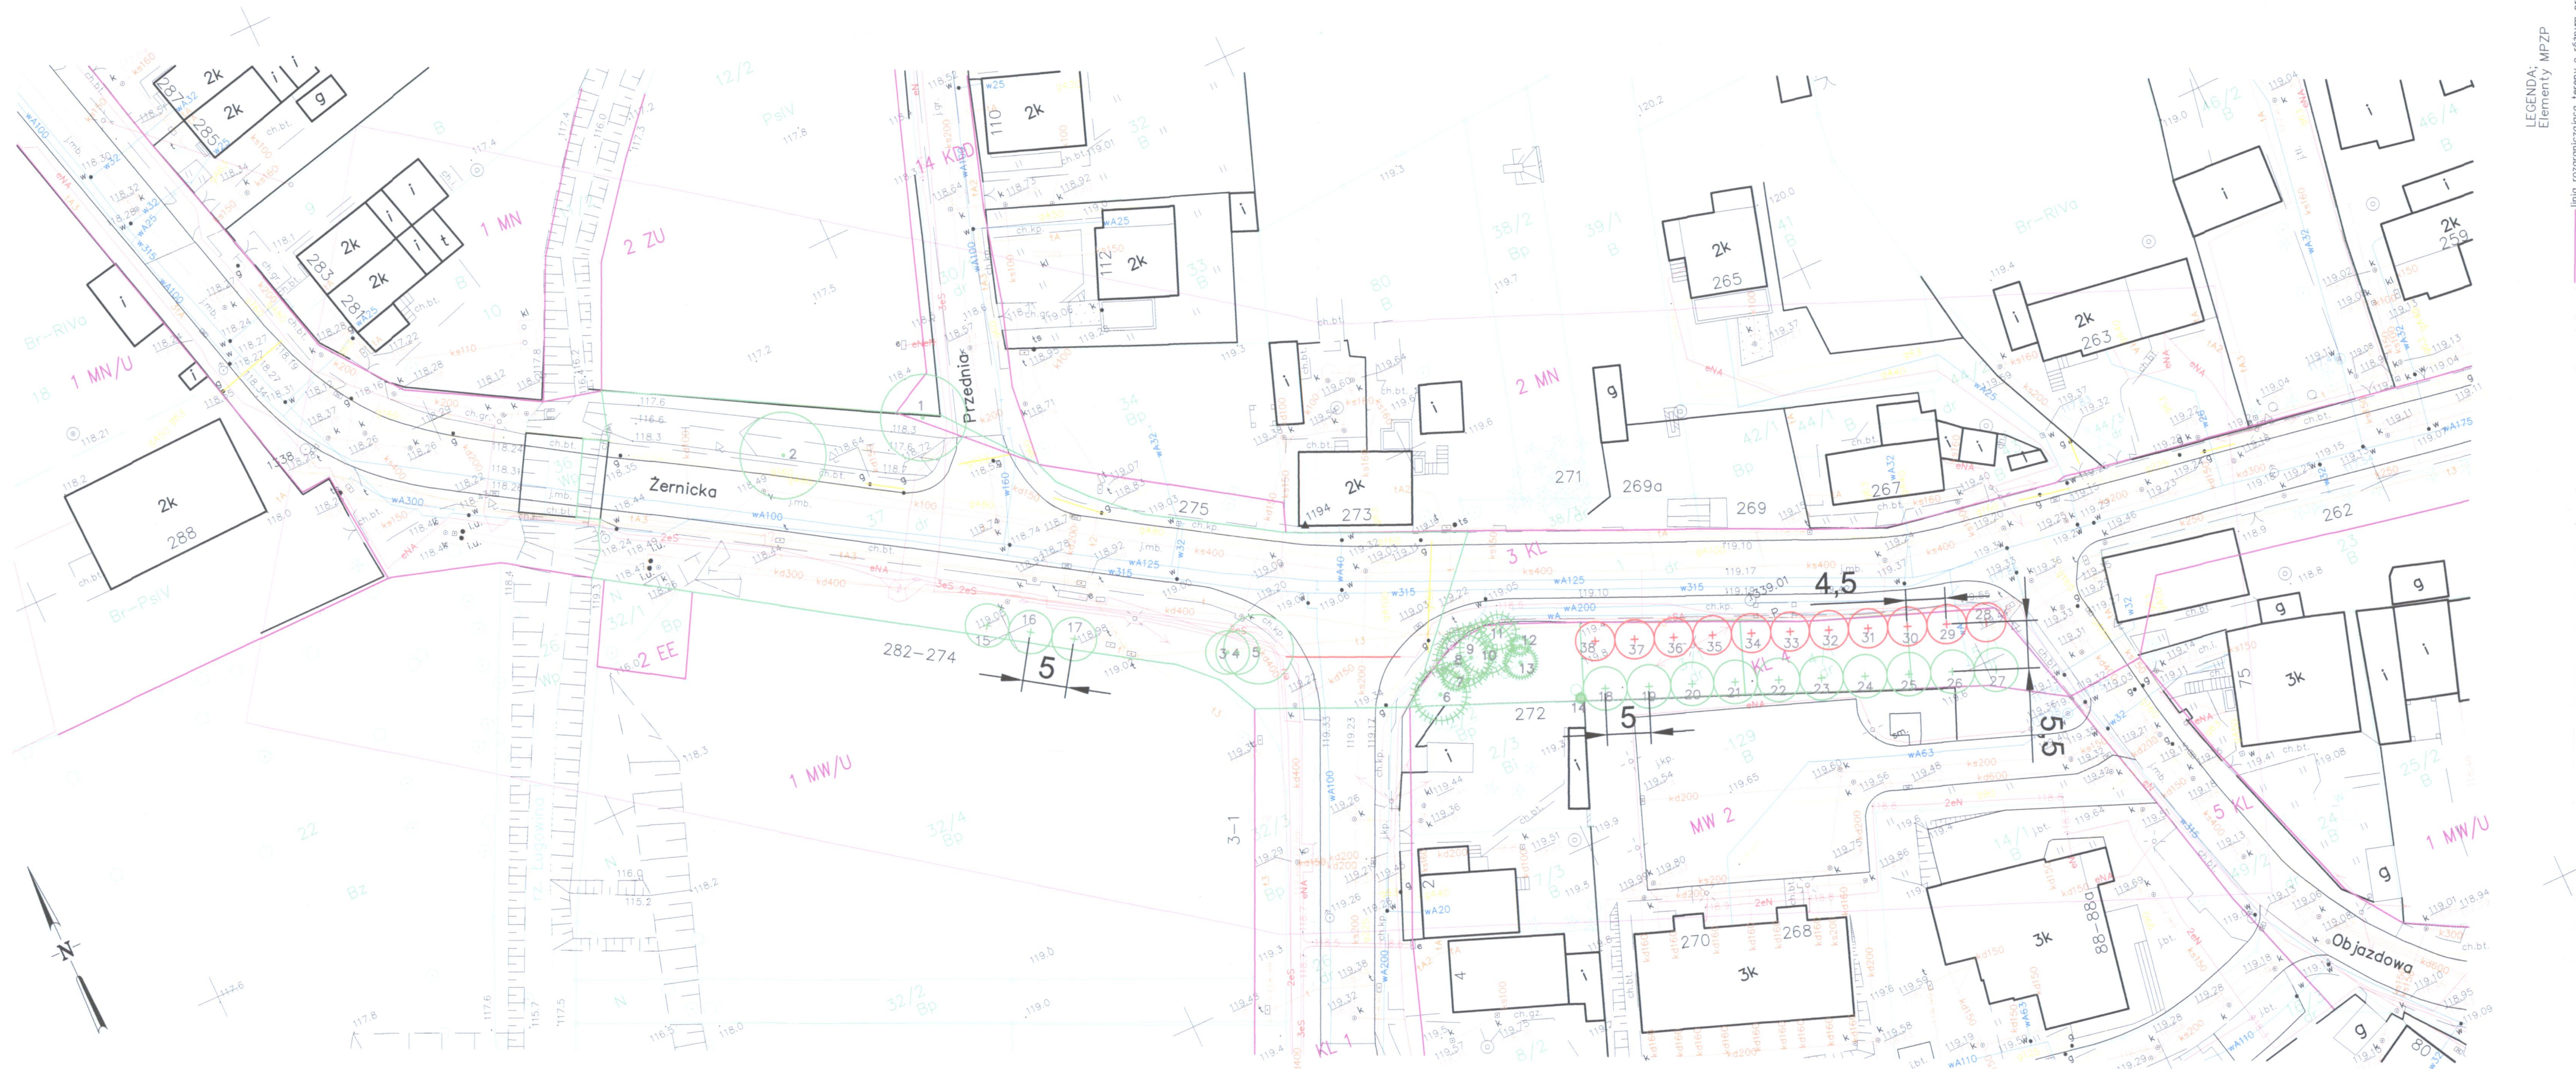

LEGENDA:
Elementy MPZP

Jednostka ewidencyjna (nazwa, identyfikator):
WROCLAW626401.1
Obiekt ewidencyjny (nazwa, identyfikator):
Obręb ŻERNIKÓW obręb 0049
ul. Żernicka dz. 37 Am32, dz. 1 Am30
Nr sekcji 6149.11.18.4.3, 6149.11.23.2.1

Opracowanie:
(własność, podpis)
Usługi Geodezyjne
Joanna Grabowska
54-011 Wrocław, ul. Pusteczka 54/6

Geodeta uprawniony:
Nr ID.: ZKK17.TM.6640.1426.2018 (imie, nazwisko, nr uprawnień, podpis)
WROCLAW 06-04-2018
Grzegorz Grabowski nr 19611

MAPA DO CELÓW PROJEKTOWYCH

- Układ współrzędnych "2000/6".
- Prosim o odniesienie: "Kraconost 1986".
- Obszar aktualności oznaczono linią szklaną.
- Informacja o skutkach granicznych mających wpływ na zagospodarowanie gruntu, zbadanych w granicach projektowania inwestycji nie badano.

OZNACZENIA

- nasadzenia kompensacyjne-grusza, drobnoowocowa 'Chanticleer' - Pyrus calleryana 'Chanticleer' - 13 szt.
- nasadzenia kompensacyjne-wisnia osobliwa-Prunus eminens 'Umbraculifera' - 11 szt.
- oznaczenie zasięgu korony i liczby porządkowej istniejących drzew liściastych
- oznaczenie zasięgu korony i liczby porządkowej istniejących drzew iglastych

 ZAKŁAD USŁUGOWO-PROJEKTOWY "REWIT" WITOLD ŁUCZAK 41-940 Piekary Śląskie, ul. Dębowa 20 tel.: 32 871 63 8, 605 28 744 zap@rewit.net.pl http://www.rewit.net.pl				
INWESTOR	Zarząd Dróg i Utrzymania Miasta 53-633 Wrocław, ul. Długa 49			
NAZWA ZAGADNI	Przebudowa mostu Żernickiego we Wrocławiu			
Tytuł rysunku	Projekt nasadzeń kompensacyjnych			
SKALA 1: 500	OPRACOWAŁ mgr inż. Witold Łuczak	PROJEKTOWAŁ <i>[Signature]</i>	DATA 05.2018r.	Strona 1

Skala 1:500