


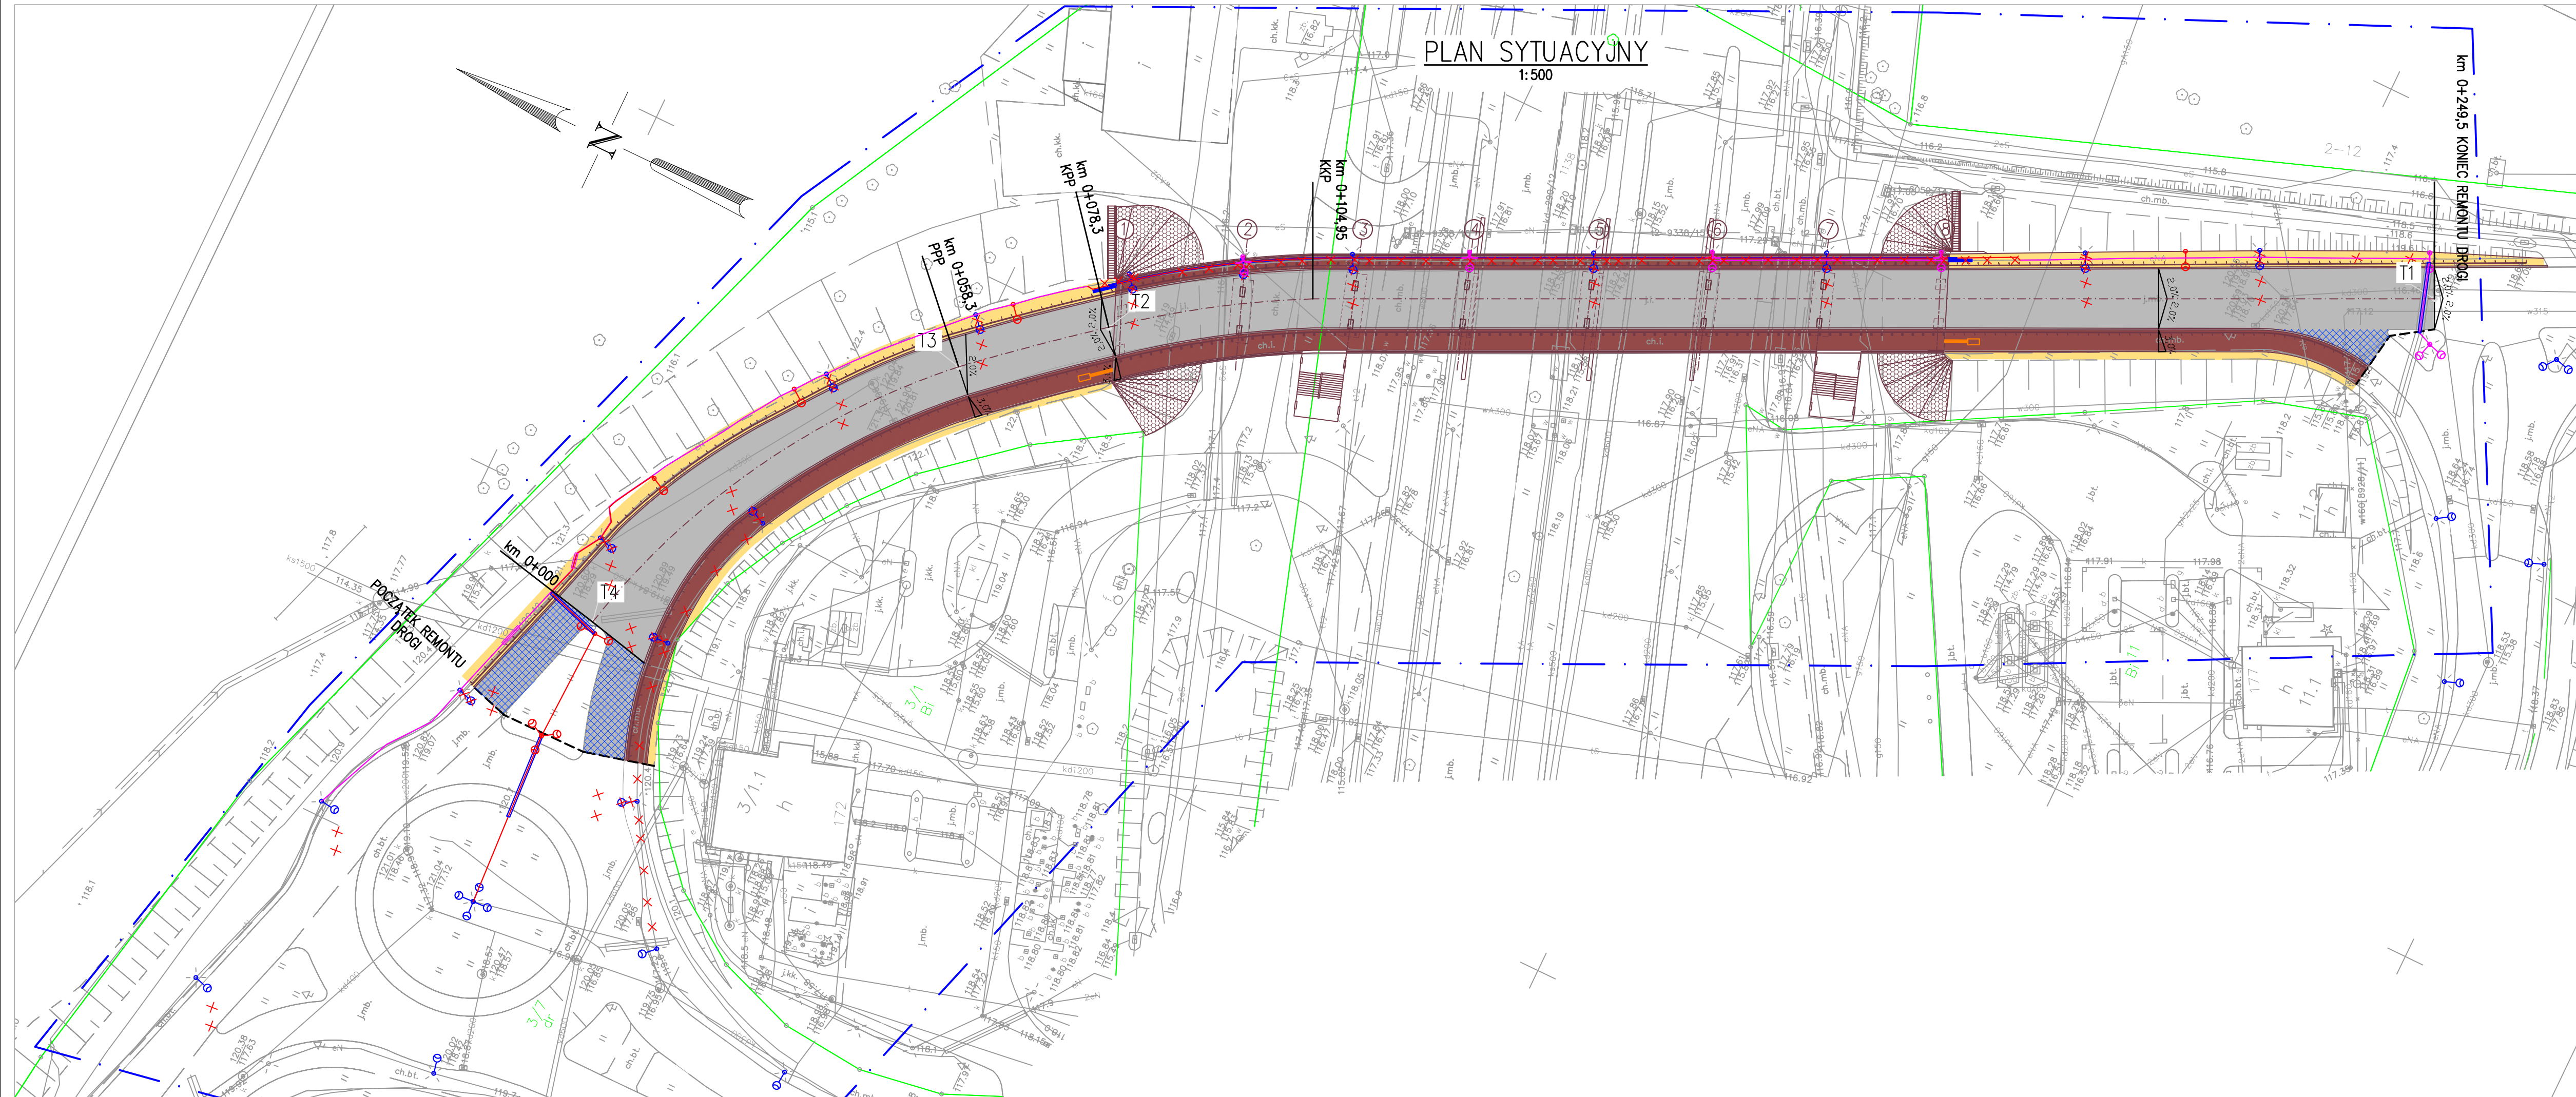

- OPISY:
- GRANICE DZIAŁEK
 - GRANICE AKTUALIZACJI MAPY
 - DOWIĄZANIE DO NIWELETY ISTNIEJĄCEJ
 - STAN PROJEKTOWANY
 - NAW. ASFALTOWA JEZDNI
 - NAW. ASFALTOWA CHODNIKA
 - POBOCZE UMOCNIONE
- ELEMENTY BRANŻOWE:
- ELEMENTY INFRASTRUKTURY TELETECHNICZNEJ
 - ISTNIEJĄCA LATARNIA OŚWIELENIA DROGOWEGO
 - ISTNIEJĄCA LATARNIA OŚWIELENIA DROGOWEGO DO WYMIANY
 - PROJEKTOWANA LATARNIA OŚWIELENIA DROGOWEGO
 - ELEMENTY INFRASTRUKTURY DO USUNIĘCIA
 - ELEMENTY LINII KABLOWYCH

Punkty tyczenia

Oznaczenie	X (E)*	Y (N)*
T1	6436578.057	5667733.285
T2	6436500.817	5667885.743
T3	6436487.863	5667900.977
T4	6436437.797	5667929.270

 Firma Inżynierska GF—MOSTY Grzegorz Frej ul. Dębowa 19 41–940 Piekary Śląskie ul. Kościelna 63 41–103 Siemianowice Śląskie www.gf—mosty.pl e-mail: gfrej@gf—mosty.pl	
INWESTOR: ZARZĄD DRÓG I UTRZYMANIA MIASTA UL. DŁUGA 49 53–633 WROCŁAW	
ZADANIE: Projekt remontu wiaduktu drogowego w ciągu ul.Kowalskiej nad ul.Bolesława Krzywoustego we Wrocławiu	
OBIEKT: Wiadukt drogowy w ciągu ul.Kowalskiej nad ul.B.Krzywoustego	
STADIUM: Projekt Budowlany	
NR TOMU: 2.1	NAZWA TOMU: Projekt architektoniczno–budowlany Branża inżyniersko–drogowa
TYTUŁ RYSUNKU: PLAN SYTUACYJNY	