


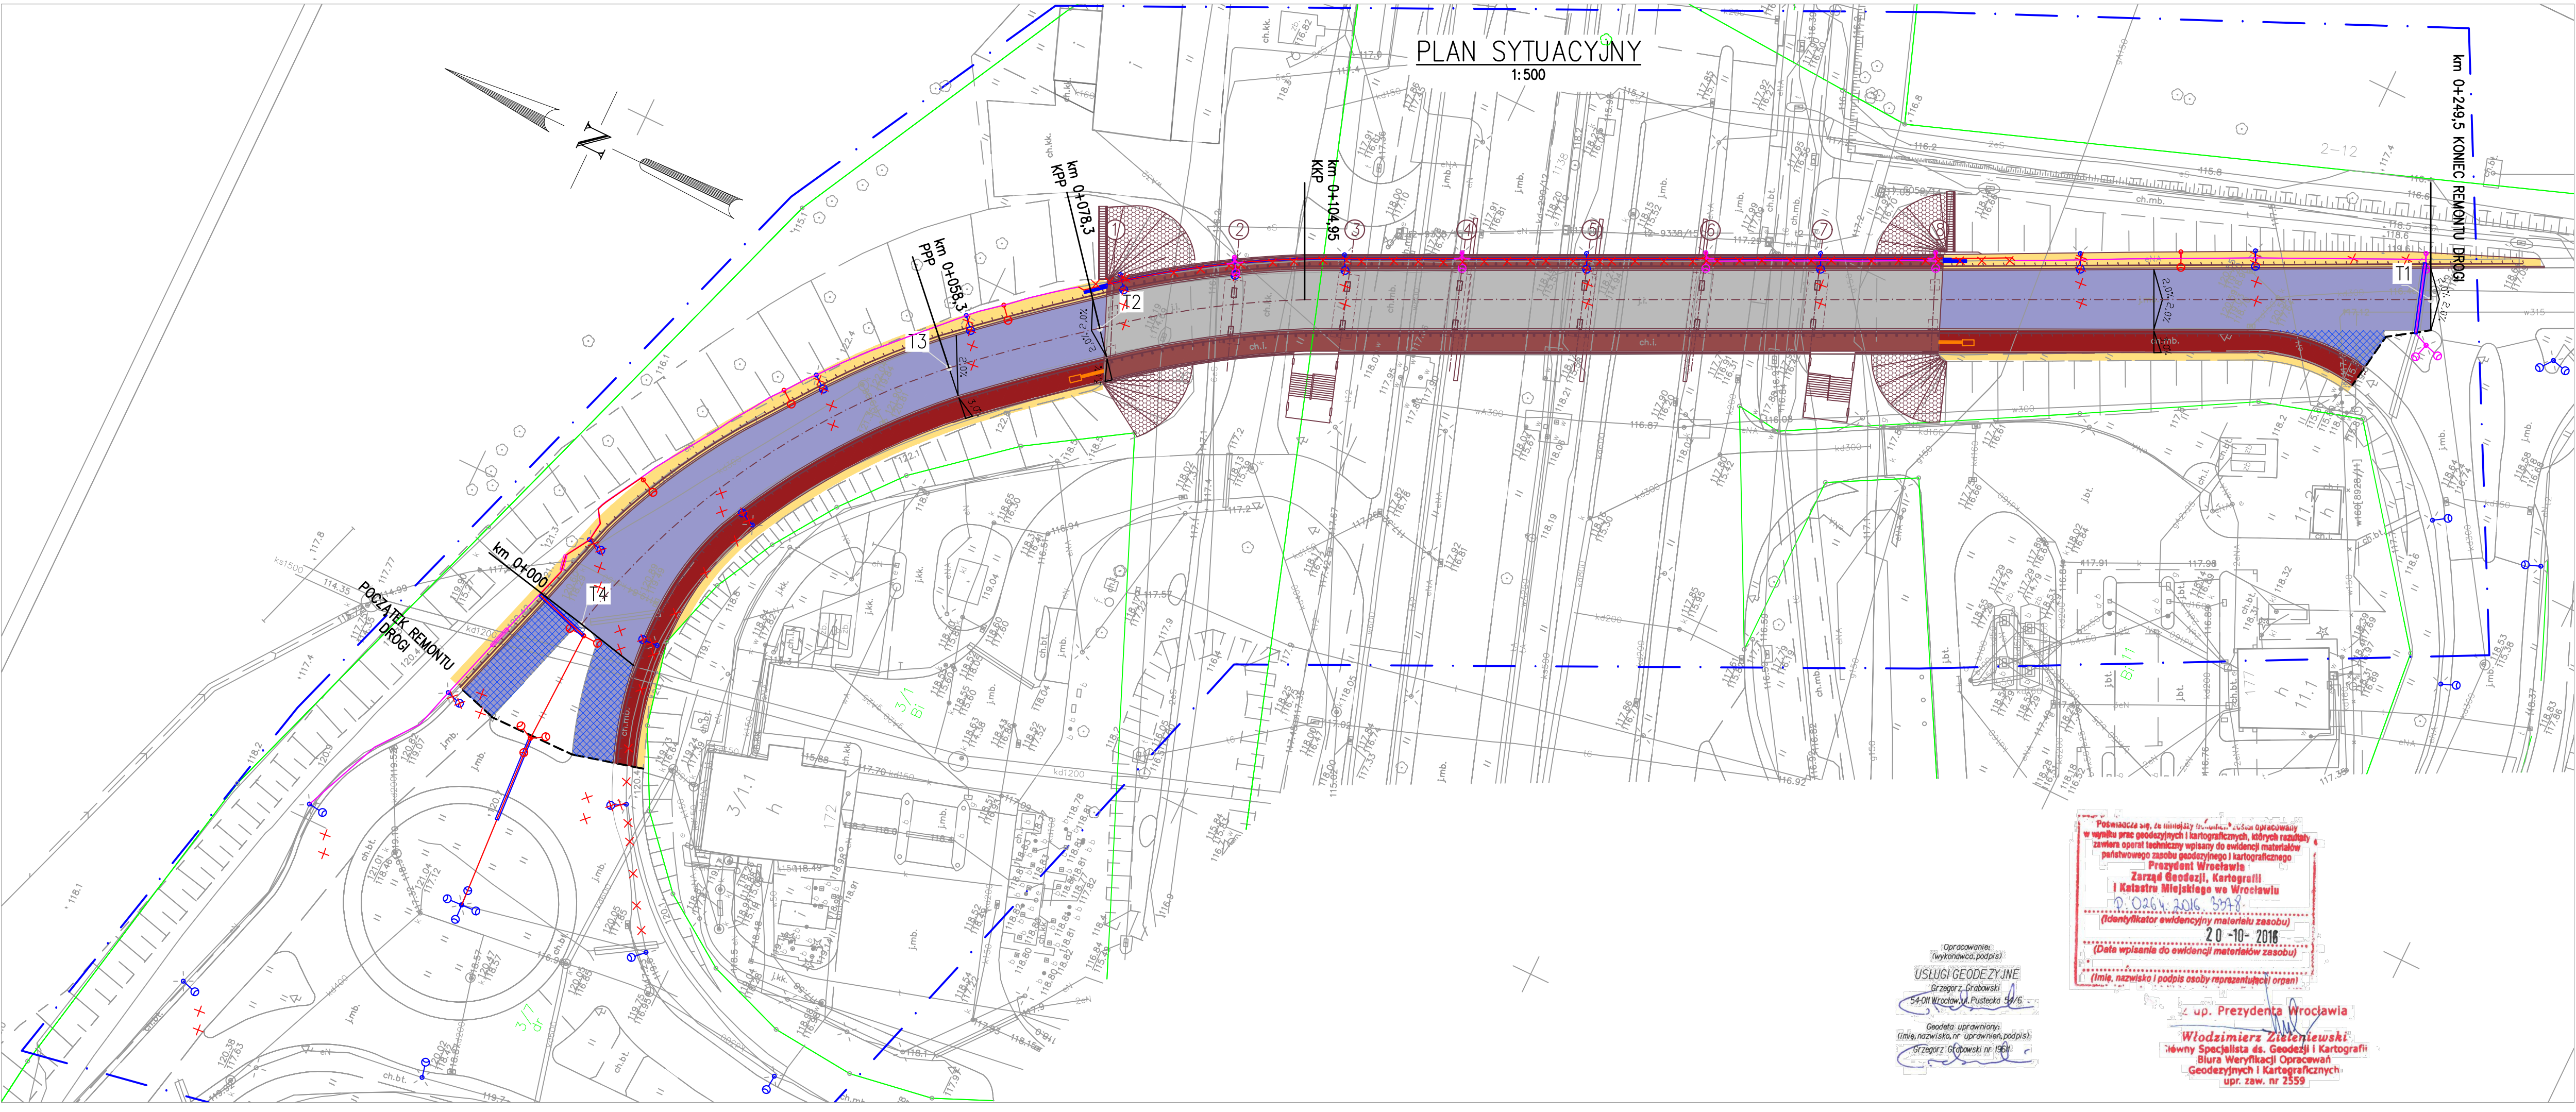

- OPISY:
- GRANICE DZIAŁEK
  - GRANICE AKTUALIZACJI MAPY
  - DOWIĄZANIE DO NIWELETY ISTNIEJĄCEJ
  - STAN PROJEKTOWANY
  - NAW. ASFALTOWA JEZDNI – WIADUKT
  - NAW. ASFALTOWA JEZDNI – DOJAZDY
  - NAW. ASFALTOWA CHODNIKA – WIADUKT
  - NAW. ASFALTOWA CHODNIKA – DOJAZDY
  - POBOCZE UMCOŃNIONE

- ELEMENTY BRANŻOWE:
- ELEMENTY INFRASTRUKTURY TELETECHNICZNEJ
  - ISTNIEJĄCA LATARNIA OŚWIETLENIA DROGOWEGO
  - ISTNIEJĄCA LATARNIA OŚWIETLENIA DROGOWEGO DO WYMIANY
  - PROJEKTOWANA LATARNIA OŚWIETLENIA DROGOWEGO
  - ELEMENTY INFRASTRUKTURY DO USUNIĘCIA
  - ELEMENTY LINII KABLOWYCH

Punkty tyczenia

| Oznaczenie | X (E)*      | Y (N)*      |
|------------|-------------|-------------|
| T1         | 6436578.057 | 5667733.285 |
| T2         | 6436500.817 | 5667885.743 |
| T3         | 6436487.863 | 5667900.977 |
| T4         | 6436437.797 | 5667929.270 |



Firma Inżynierska GF–MOSTY  
Grzegorz Frej  
ul. Dębowa 19  
41–940 Piekary Śląskie  
ul. Kościelna 63  
41–103 Siemianowice Śląskie  
www.gf–mosty.pl  
e–mail: gfrej@gf–mosty.pl

INWESTOR: ZARZĄD DRÓG I UTRZYMANIA MIASTA  
UL. DŁUGA 49  
53–633 WROCŁAW

ZADANIE: Projekt remontu wiaduktu drogowego w ciągu ul.Kowalskiej nad ul.Bolesława Krzywoustego we Wrocławiu

OBIEKT: Wiadukt drogowy w ciągu ul.Kowalskiej nad ul.B.Krzywoustego

STADIUM: Projekt Wykonawczy

TOM: Branża inżynieryjno–drogowa

|                |  |                 |                           |
|----------------|--|-----------------|---------------------------|
| TYTUŁ RYSUNKU: |  | PLAN SYTUACYJNY | RYСУNEK NR:<br>1<br>REW.1 |
|----------------|--|-----------------|---------------------------|

|                    |                          |                           |                        |
|--------------------|--------------------------|---------------------------|------------------------|
| PROJEKTANT:        | MGR INŻ. GRZEGORZ FREJ   | UPR.BUD. 33/98            | SKALA:<br>1:500        |
| SPRAWDZAJĄCY:      | MGR INŻ. JAN MALORDY     | UPR.BUD. SLK/1054/P00M/07 | DATA:<br>LISTOPAD 2016 |
| AUTOR OPRACOWANIA: | MGR INŻ. MAREK KOZIELSKI | UPR.BUD. SLK/6752/PWBM/16 |                        |