


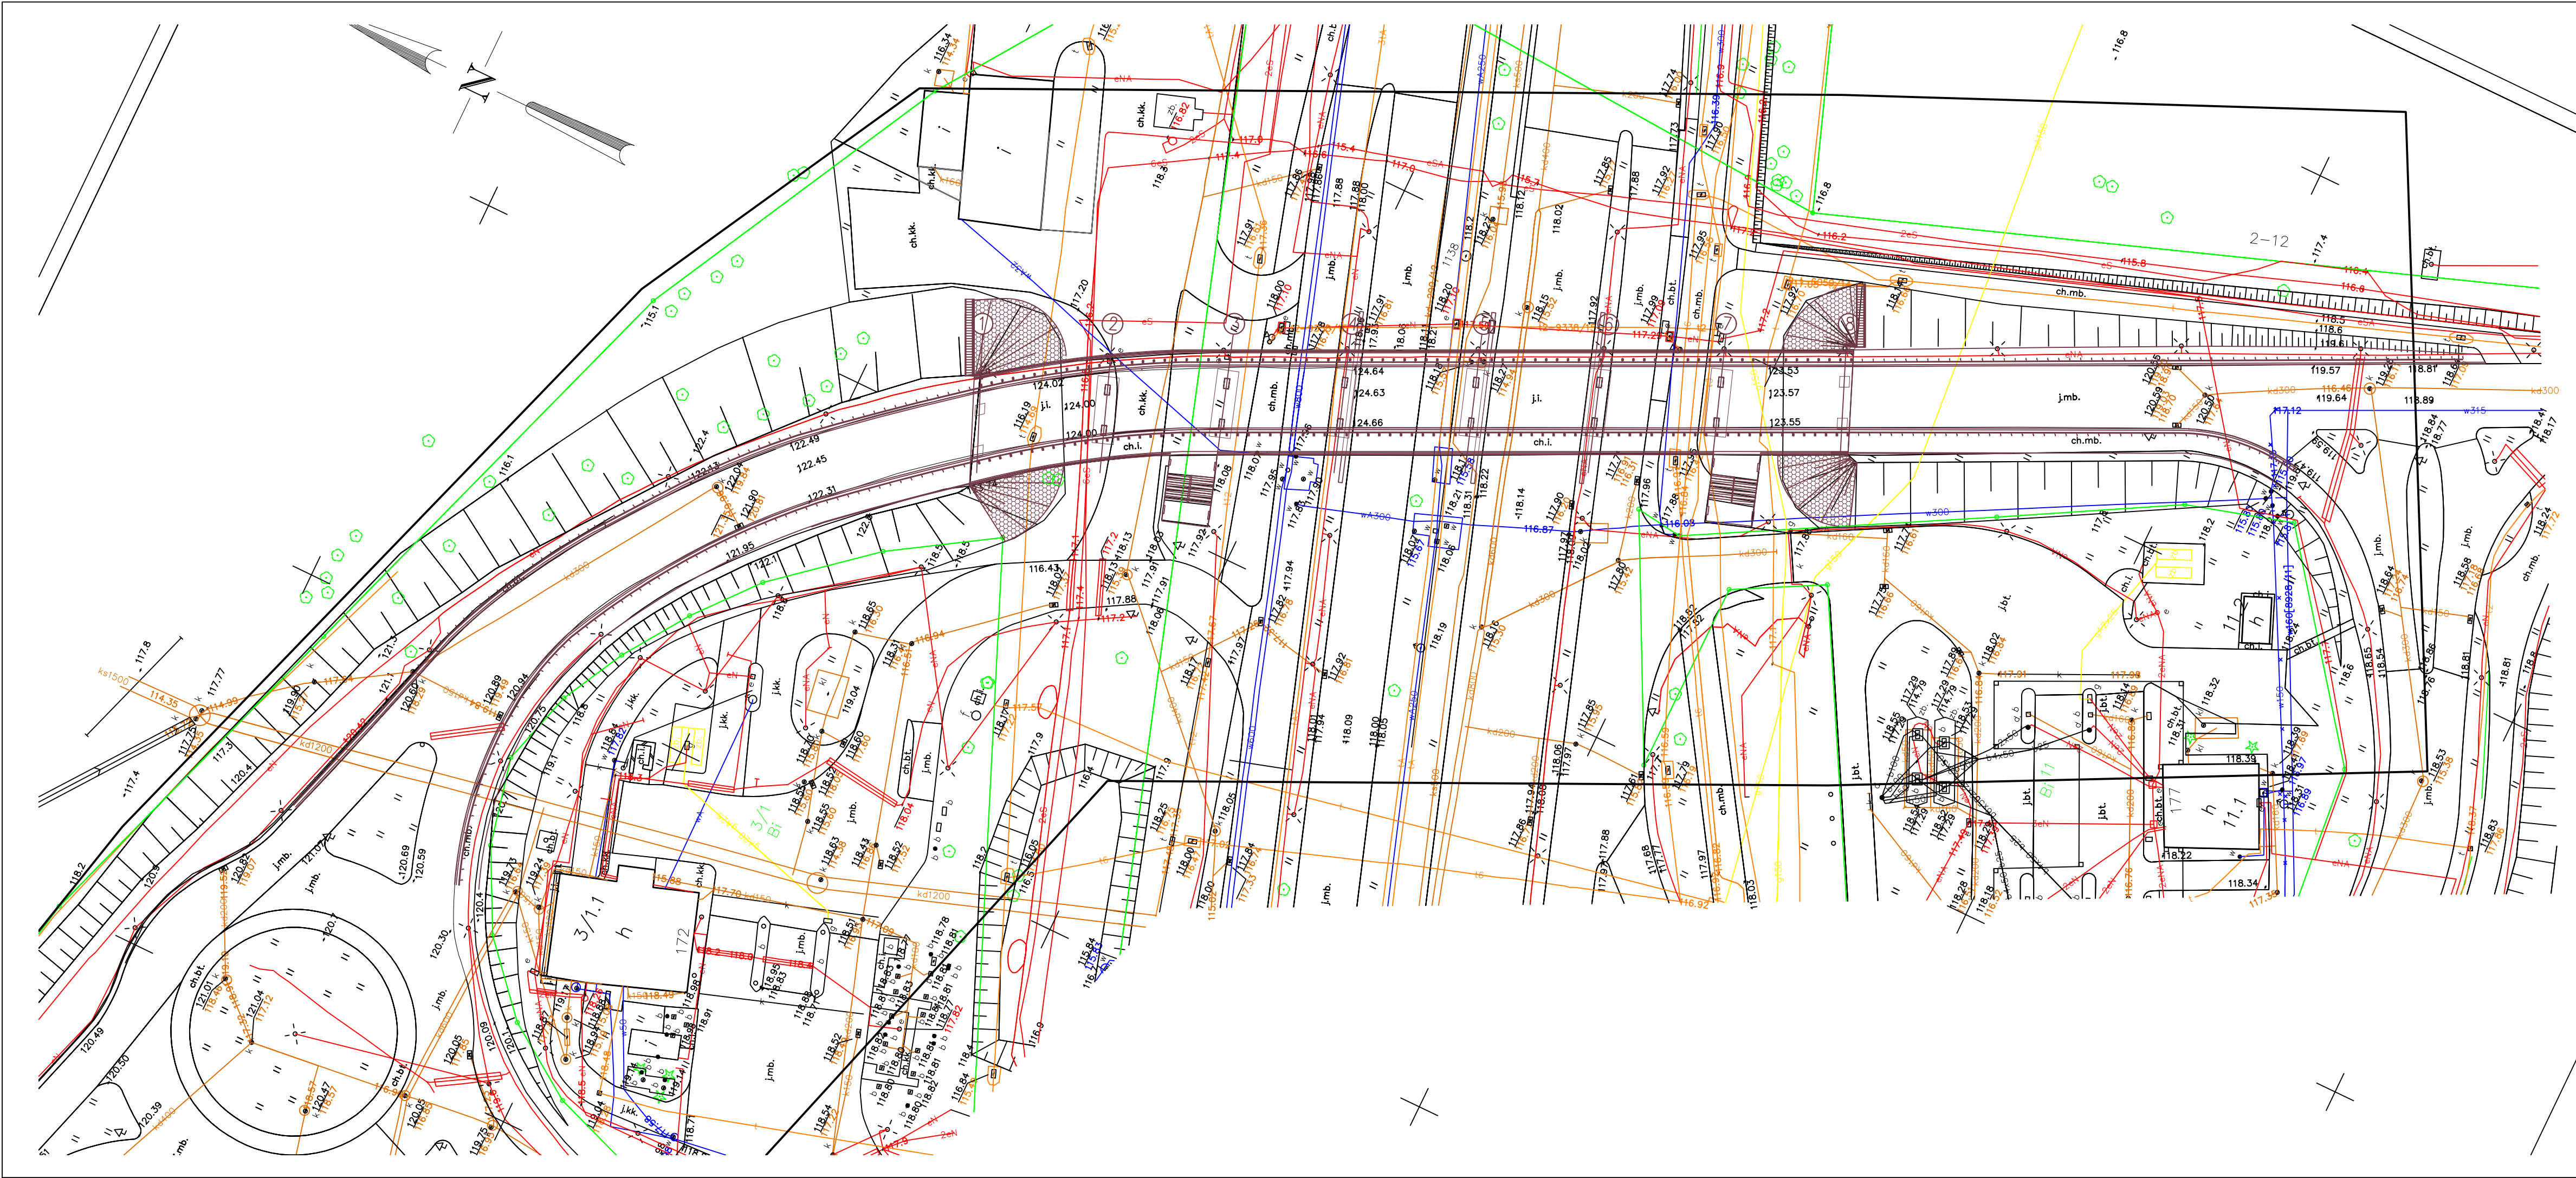

Opracowanie:
(wykonawca, podpis)
USŁUGI GEODEZYJNE
Grzegorz Grabowski
54-011 Wrocław, ul. Pustkowska 59/6

Geodeta, uprawniony:
(imię, nazwisko, nr uprawnień, podpis)
Grzegorz Grabowski nr 1961

Poswiadcza się, że niniejszy projekt został opracowany
w wyniku prac geodezyjnych i kartograficznych, których rezultaty
zawiera operat techniczny wpisany do ewidencji materiałów
państwowego zasobu geodezyjnego i kartograficznego
Prezydenta Wrocławia
**Zarząd Geodezji, Kartografii
i Katastru Miejskiego we Wrocławiu**
0.0264.2016.3748
(identyfikator ewidencyjny materiału zasobu)
2.0-10-2018
(Data wpisania do ewidencji materiałów zasobu)
(imię, nazwisko i podpis osoby reprezentującej organ)

z up. Prezydenta Wrocławia
Włodzimierz Ziętewski
Główny Specjalista ds. Geodezji i Kartografii
Biura Weryfikacji Opracowań
Geodezyjnych i Kartograficznych
upr. zaw. nr 2559



Firma Inżynierska GF–MOSTY
Grzegorz Frej
ul. Dębowa 19
41–940 Piekary Śląskie
ul. Kościelna 63
41–103 Siemianowice Śląskie
www.gf–mosty.pl
e–mail: gfrej@gf–mosty.pl

INWESTOR:		ZARZĄD DRÓG I UTRZYMANIA MIASTA UL. DŁUGA 49 53–633 WROCŁAW	
ZADANIE:		Projekt remontu wiaduktu drogowego w ciągu ul.Kowalskiej nad ul.Bolesława Krzywoustego we Wrocławiu	
OBIEKT:		Wiadukt drogowy w ciągu ul.Kowalskiej nad ul.B.Krzywoustego	
STADIUM:		Projekt Wykonawczy	
TOM:		Branża inżynieryjno–drogowa	
TYTUŁ RYSUNKU:			RYSUNEK NR:
INFRASTRUKTURA ISTNIEJĄCA			02
PROJEKTANT:	MGR INŻ. GRZEGORZ FREJ	UPR.BUD. 33/98	SKALA: 1:500
SPRAWDZAJĄCY:	MGR INŻ. JAN MALORDY	UPR.BUD. SLK/1054/P00M/07	
AUTOR OPRACOWANIA:	MGR INŻ. MAREK KOZIELSKI	UPR.BUD. SLK/6752/PWEM/16	DATA: LISTOPAD 2016