


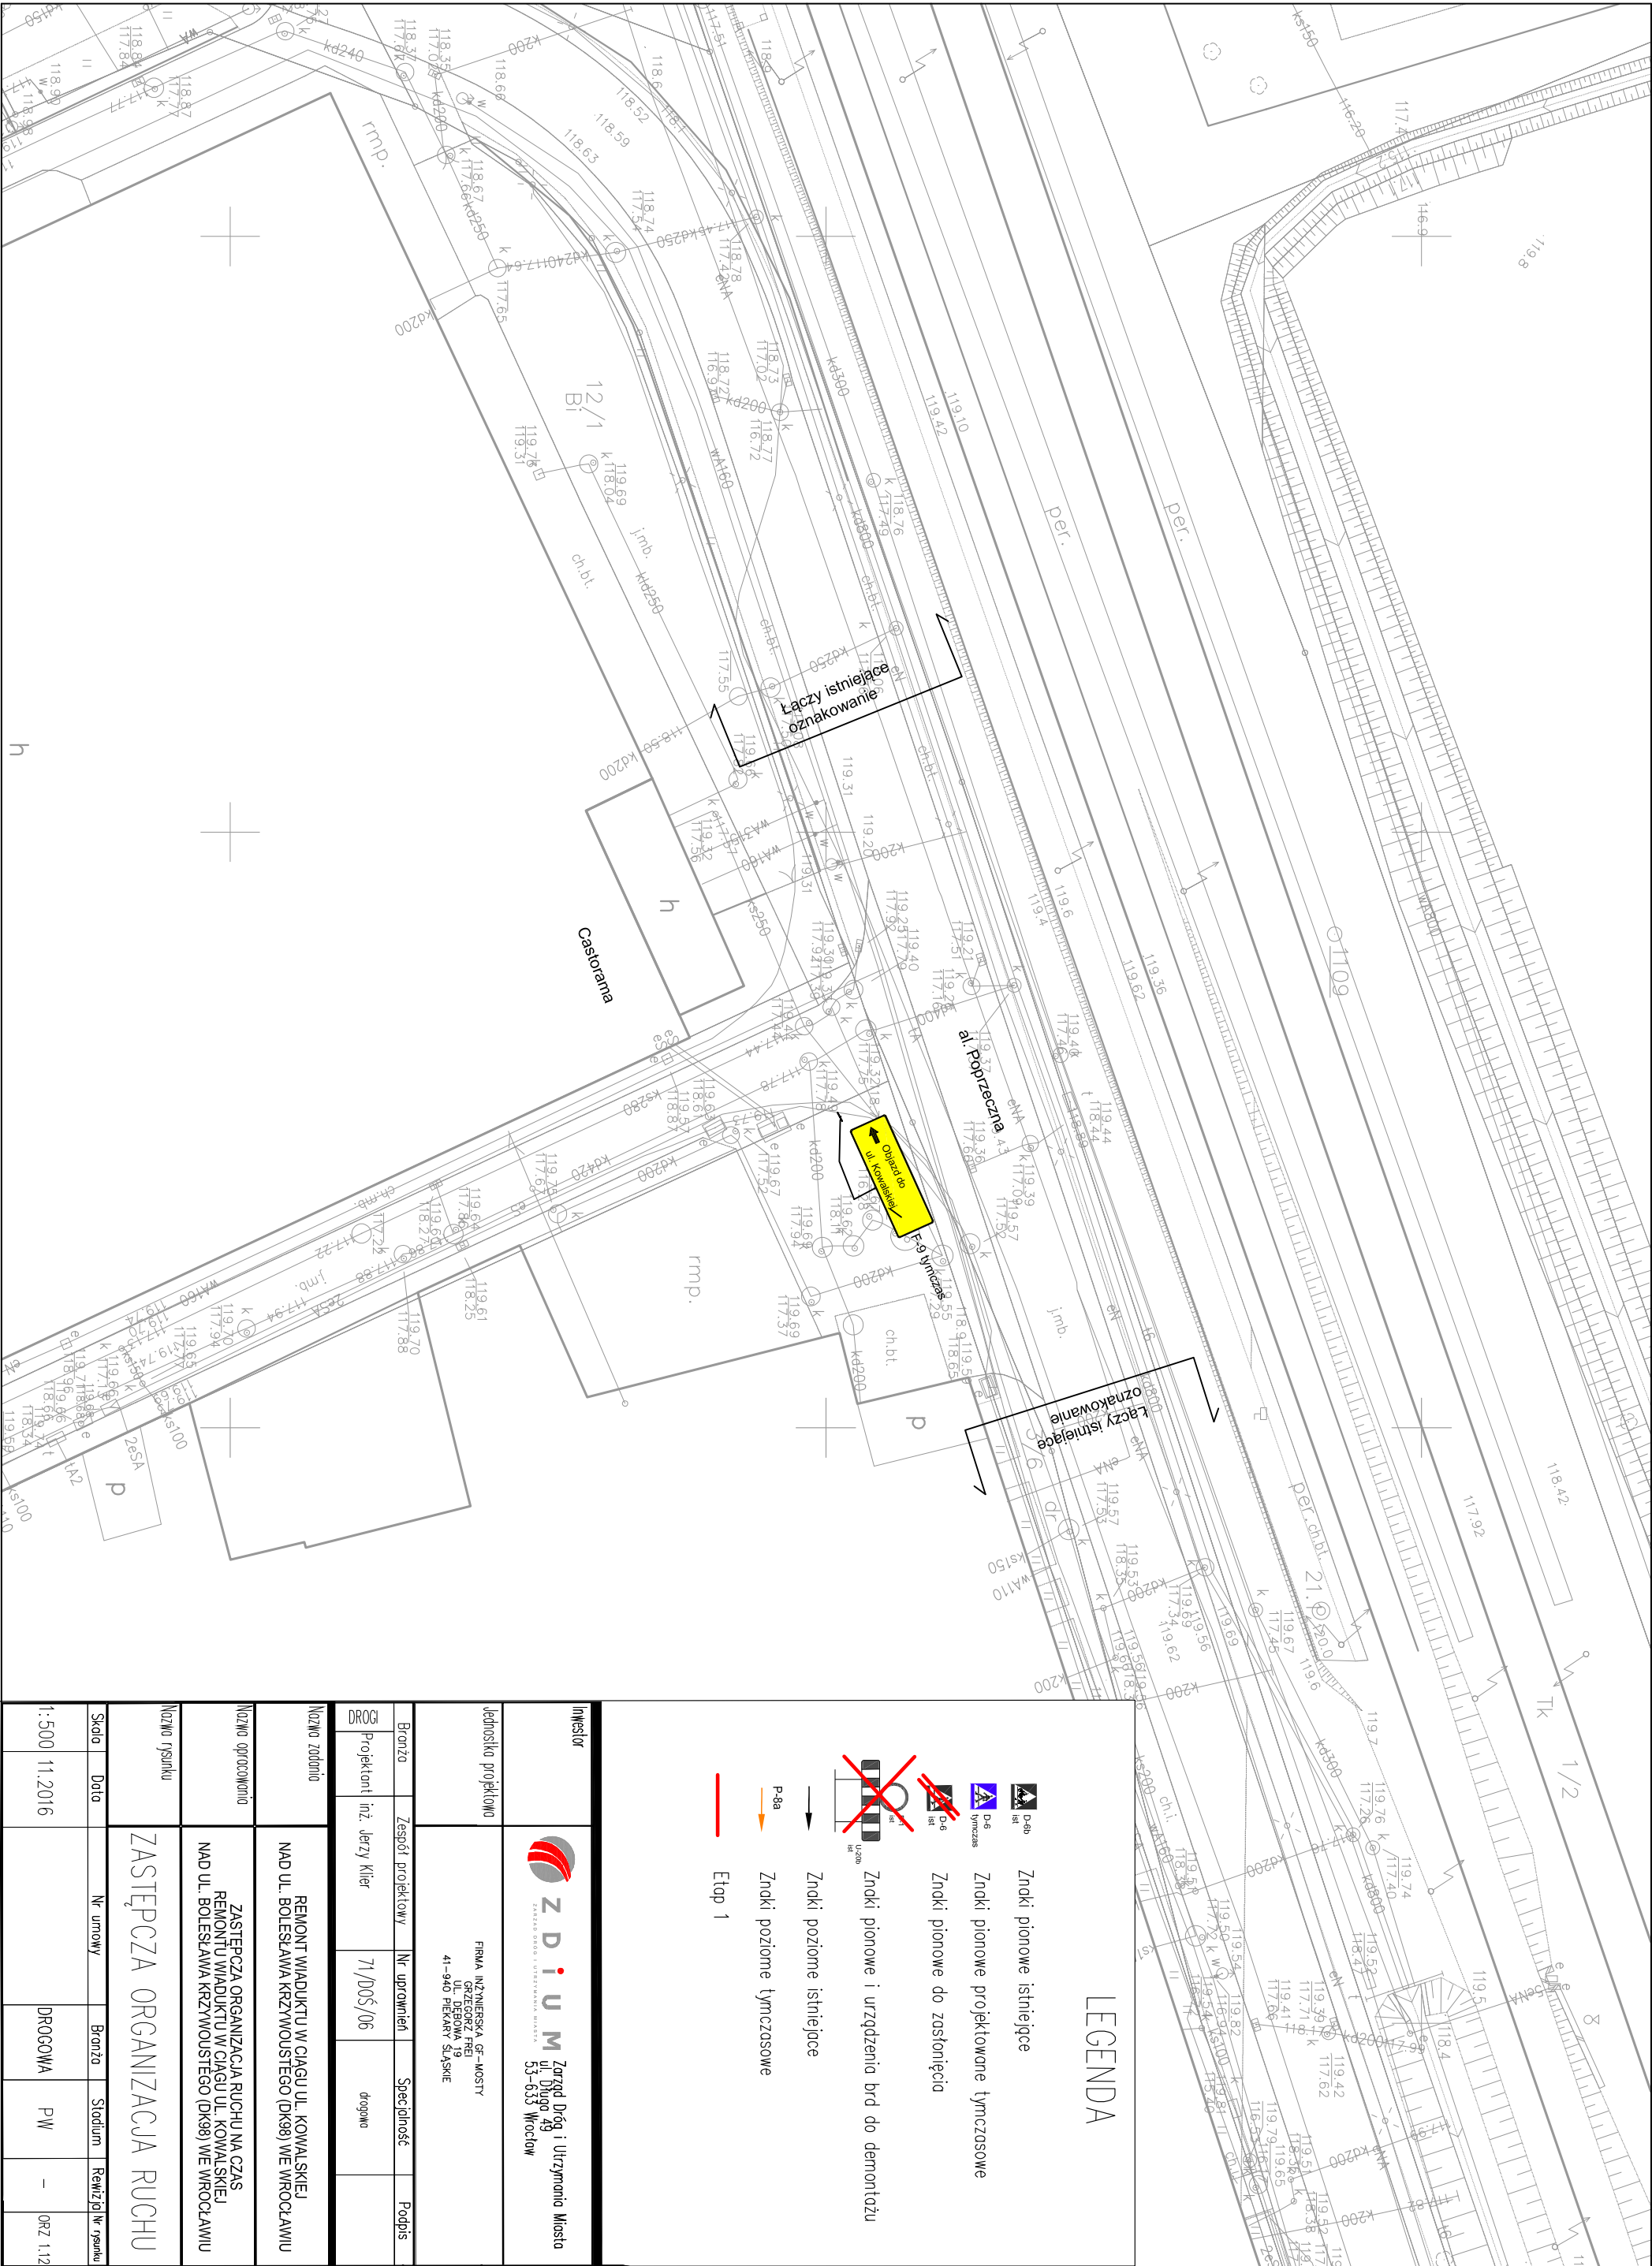

|                      |                             |   |             |         |                      |
|----------------------|-----------------------------|---|-------------|---------|----------------------|
| Inwestor             |                             | <br><b>Z D i U M</b><br><small>ZARZĄD DROG I UTRZYMANIA MIASTA</small><br><b>Zarząd Drog i Utrzymanie Miasta</b><br><b>ul. Dęba 49</b><br><b>53-635 Wrocław</b> |             |         |                      |
| Jednostka projektowa |                             | FIRMA INŻYNIERSKA GE-MOSTY<br>GRZEGORZ FIEB<br>UL. DĘBOWA 19<br>41-940 PIEKARY ŚLĄSKIE   |             |         |                      |
| Branża               | Zespół projektowy           | Nr uprawnień   | Specjalność | Podpis  |                      |
| DROGI                | Projektant inż. Jerzy Klier | 71/D05/06   | drogowa     |         |                      |
| Nazwa zadania        |                             | REMONT WIADUKTU W CIĄGU UL. KOWALSKIEJ<br>NAD UL. BOLESŁAWA KRZYWOUSTEGO (DK98) WE WROCŁAWIU   |             |         |                      |
| Nazwa opracowania    |                             | ZASTĘPCZA ORGANIZACJA RUCHU NA CZAS<br>REMONTU WIADUKTU W CIĄGU UL. KOWALSKIEJ<br>NAD UL. BOLESŁAWA KRZYWOUSTEGO (DK98) WE WROCŁAWIU   |             |         |                      |
| Nazwa rysunku        |                             | ZASTĘPCZA ORGANIZACJA RUCHU   |             |         |                      |
| Skala                | Data                        | Nr umowy   | Branża      | Stadium | Rewizja / Nr rysunku |
| 1:500                | 11.2016                     |   | DRUGOWA     | PW      | ORZ 1.12             |