


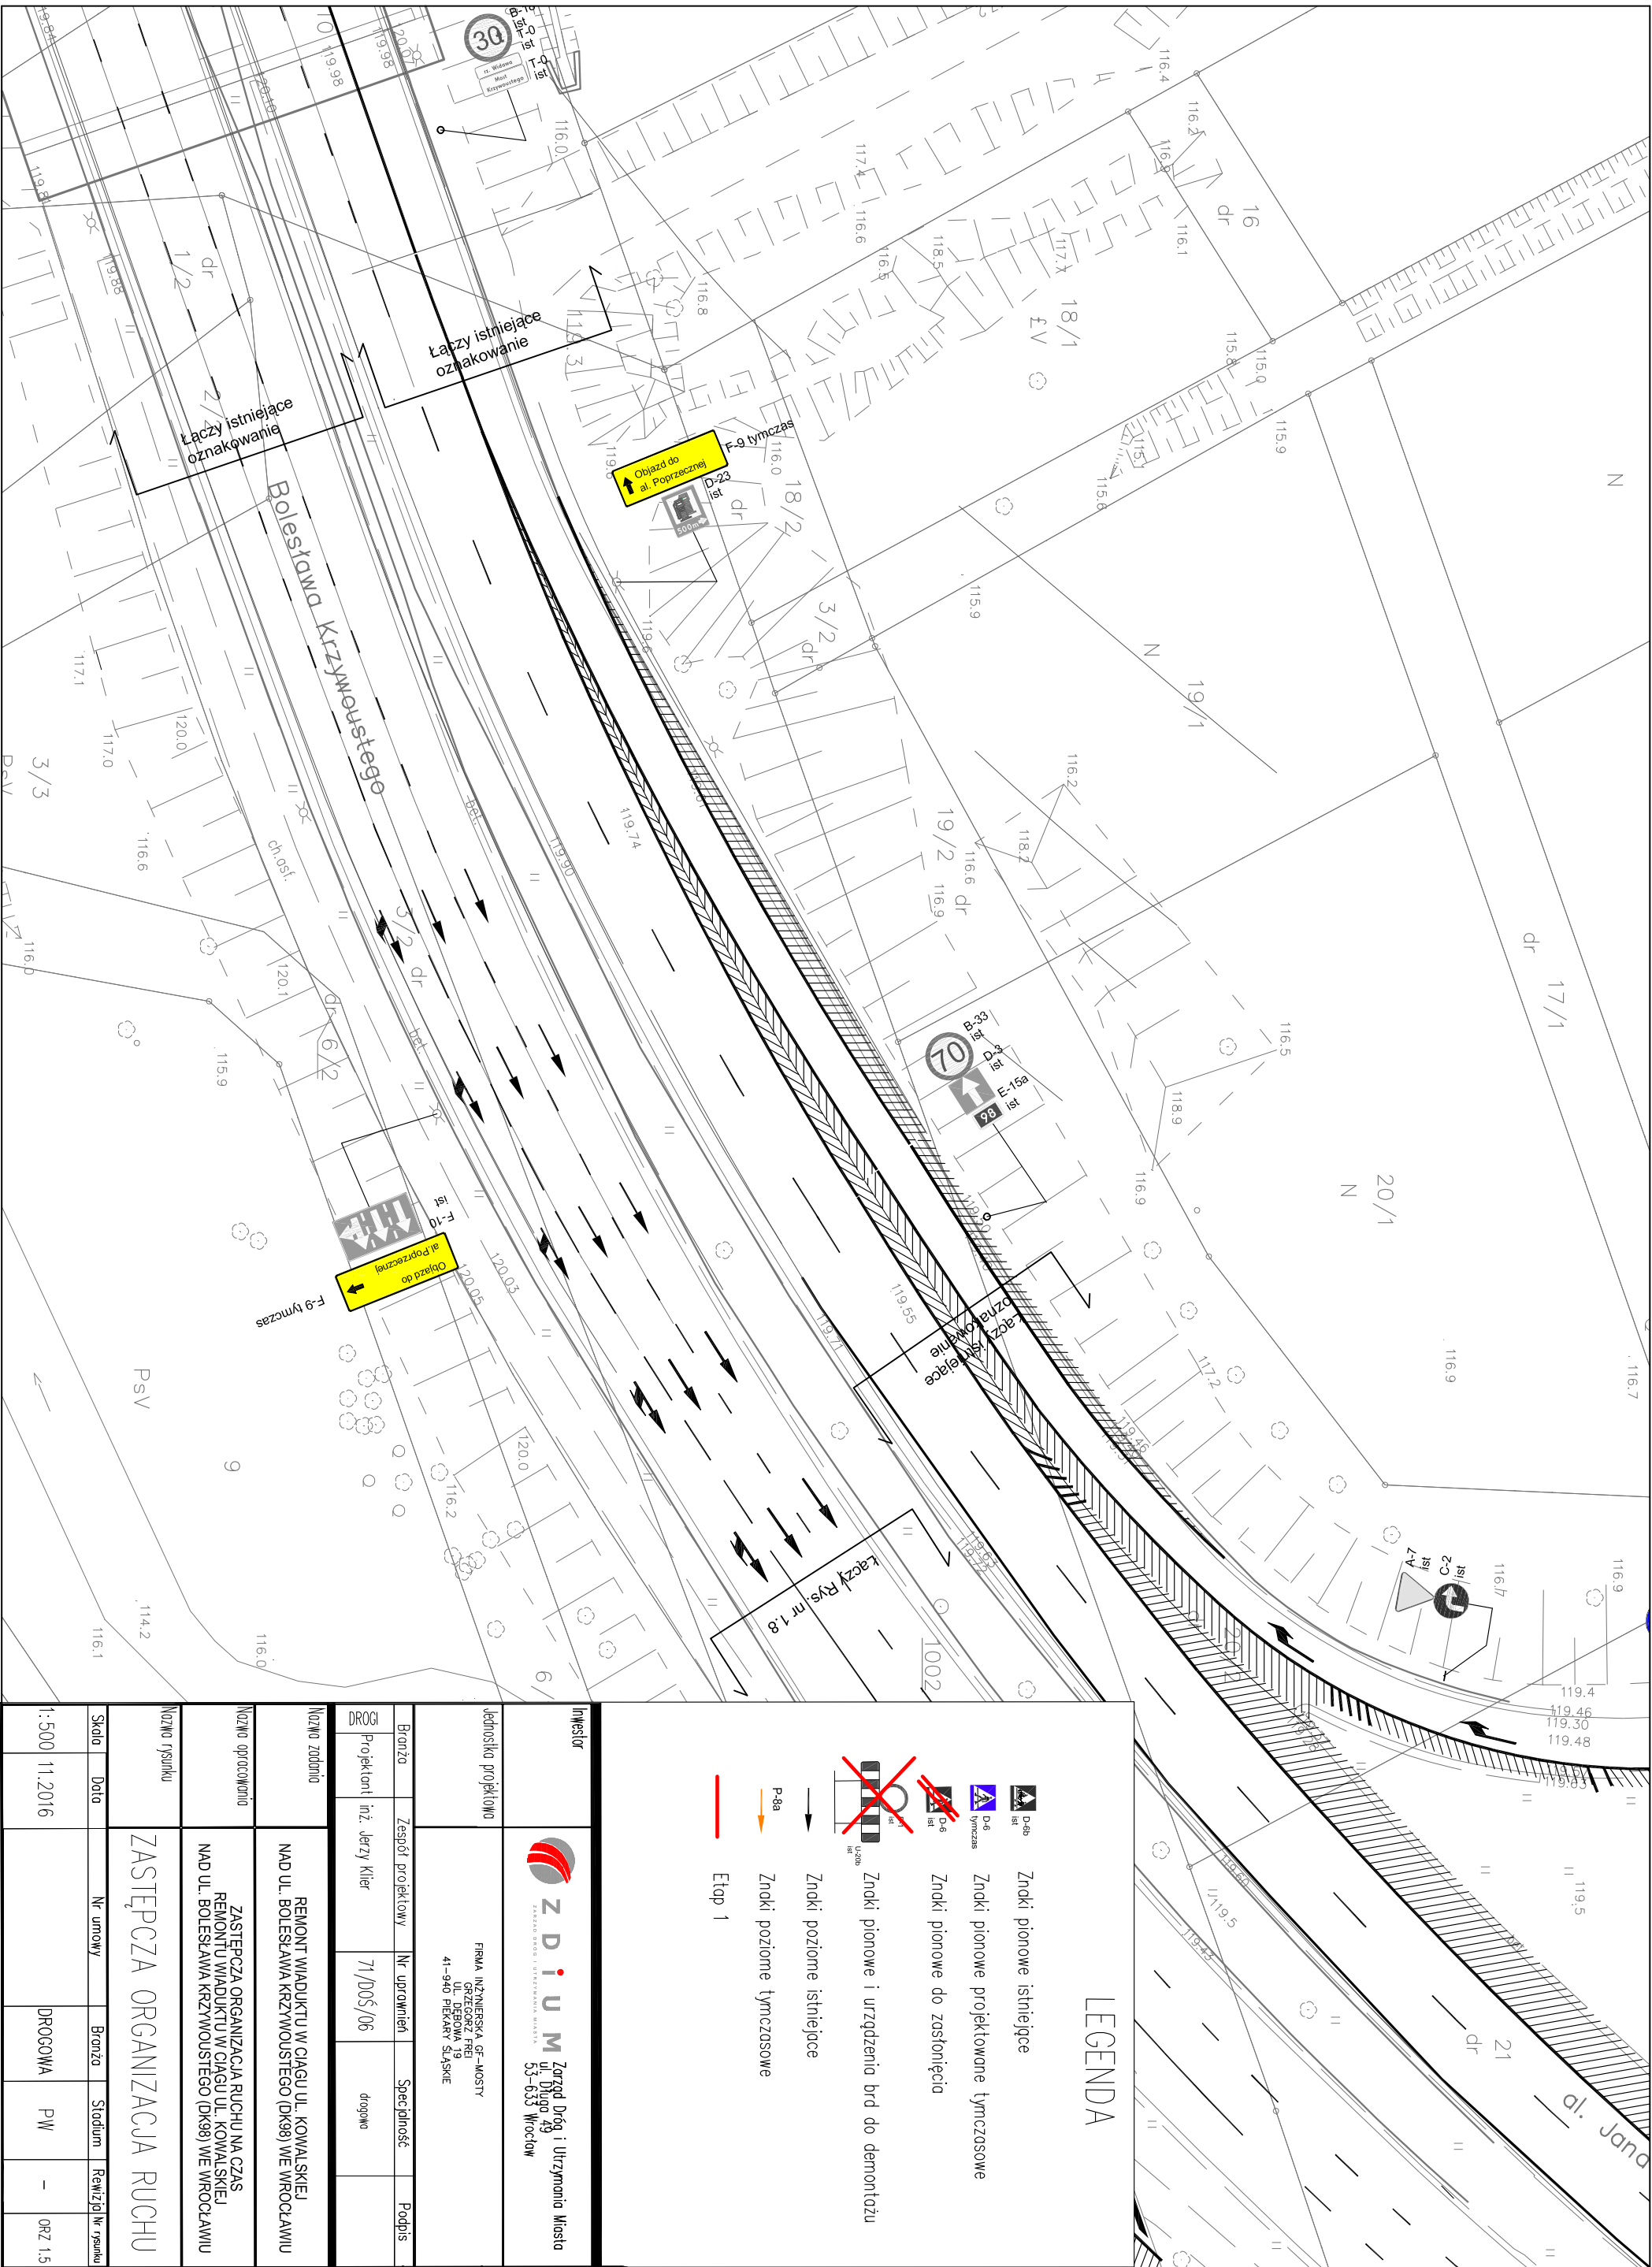

Inwestor		 Z D I U M ZARZĄD DRÓG I UTRZYMANYA MIASTA Zarząd Dróg i Utrzymywania Miasta ul. Długo 49 53-633 Wrocław				
Jednostka projektowa		FIRMA INŻYNIERSKA GF-MOSTY GRZEGORZ FREJ UL. DEBOWA 19 41-940 PIEKARY ŚLĄSKIE				
Branża	Zespół projektowy	Nr uprawnień	Specjalność	Podpis		
DROGI	Projektant inż. Jerzy Klier	71/D05/06	drogowa			
Nazwa zadania		REMONT WIADUKTU W CIĄGU UL. KOWAŁSKIEJ NAD UL. BOLESŁAWA KRZYWOSTĘGEGO (DK98) WE WROCŁAWIU				
Nazwa opracowania		ZASTĘPCZA ORGANIZACJA RUCHU NA CZAS REMONTU WIADUKTU W CIĄGU UL. KOWAŁSKIEJ NAD UL. BOLESŁAWA KRZYWOSTĘGEGO (DK98) WE WROCŁAWIU				
Nazwa rysunku		ZASTĘPCZA ORGANIZACJA RUCHU				
Skala	Data	Nr umowy	Branża	Stadium	Rewizja	Nr rysunku
1:500	11.2016		DRUGOWA	PW	-	ORZ 1.5