


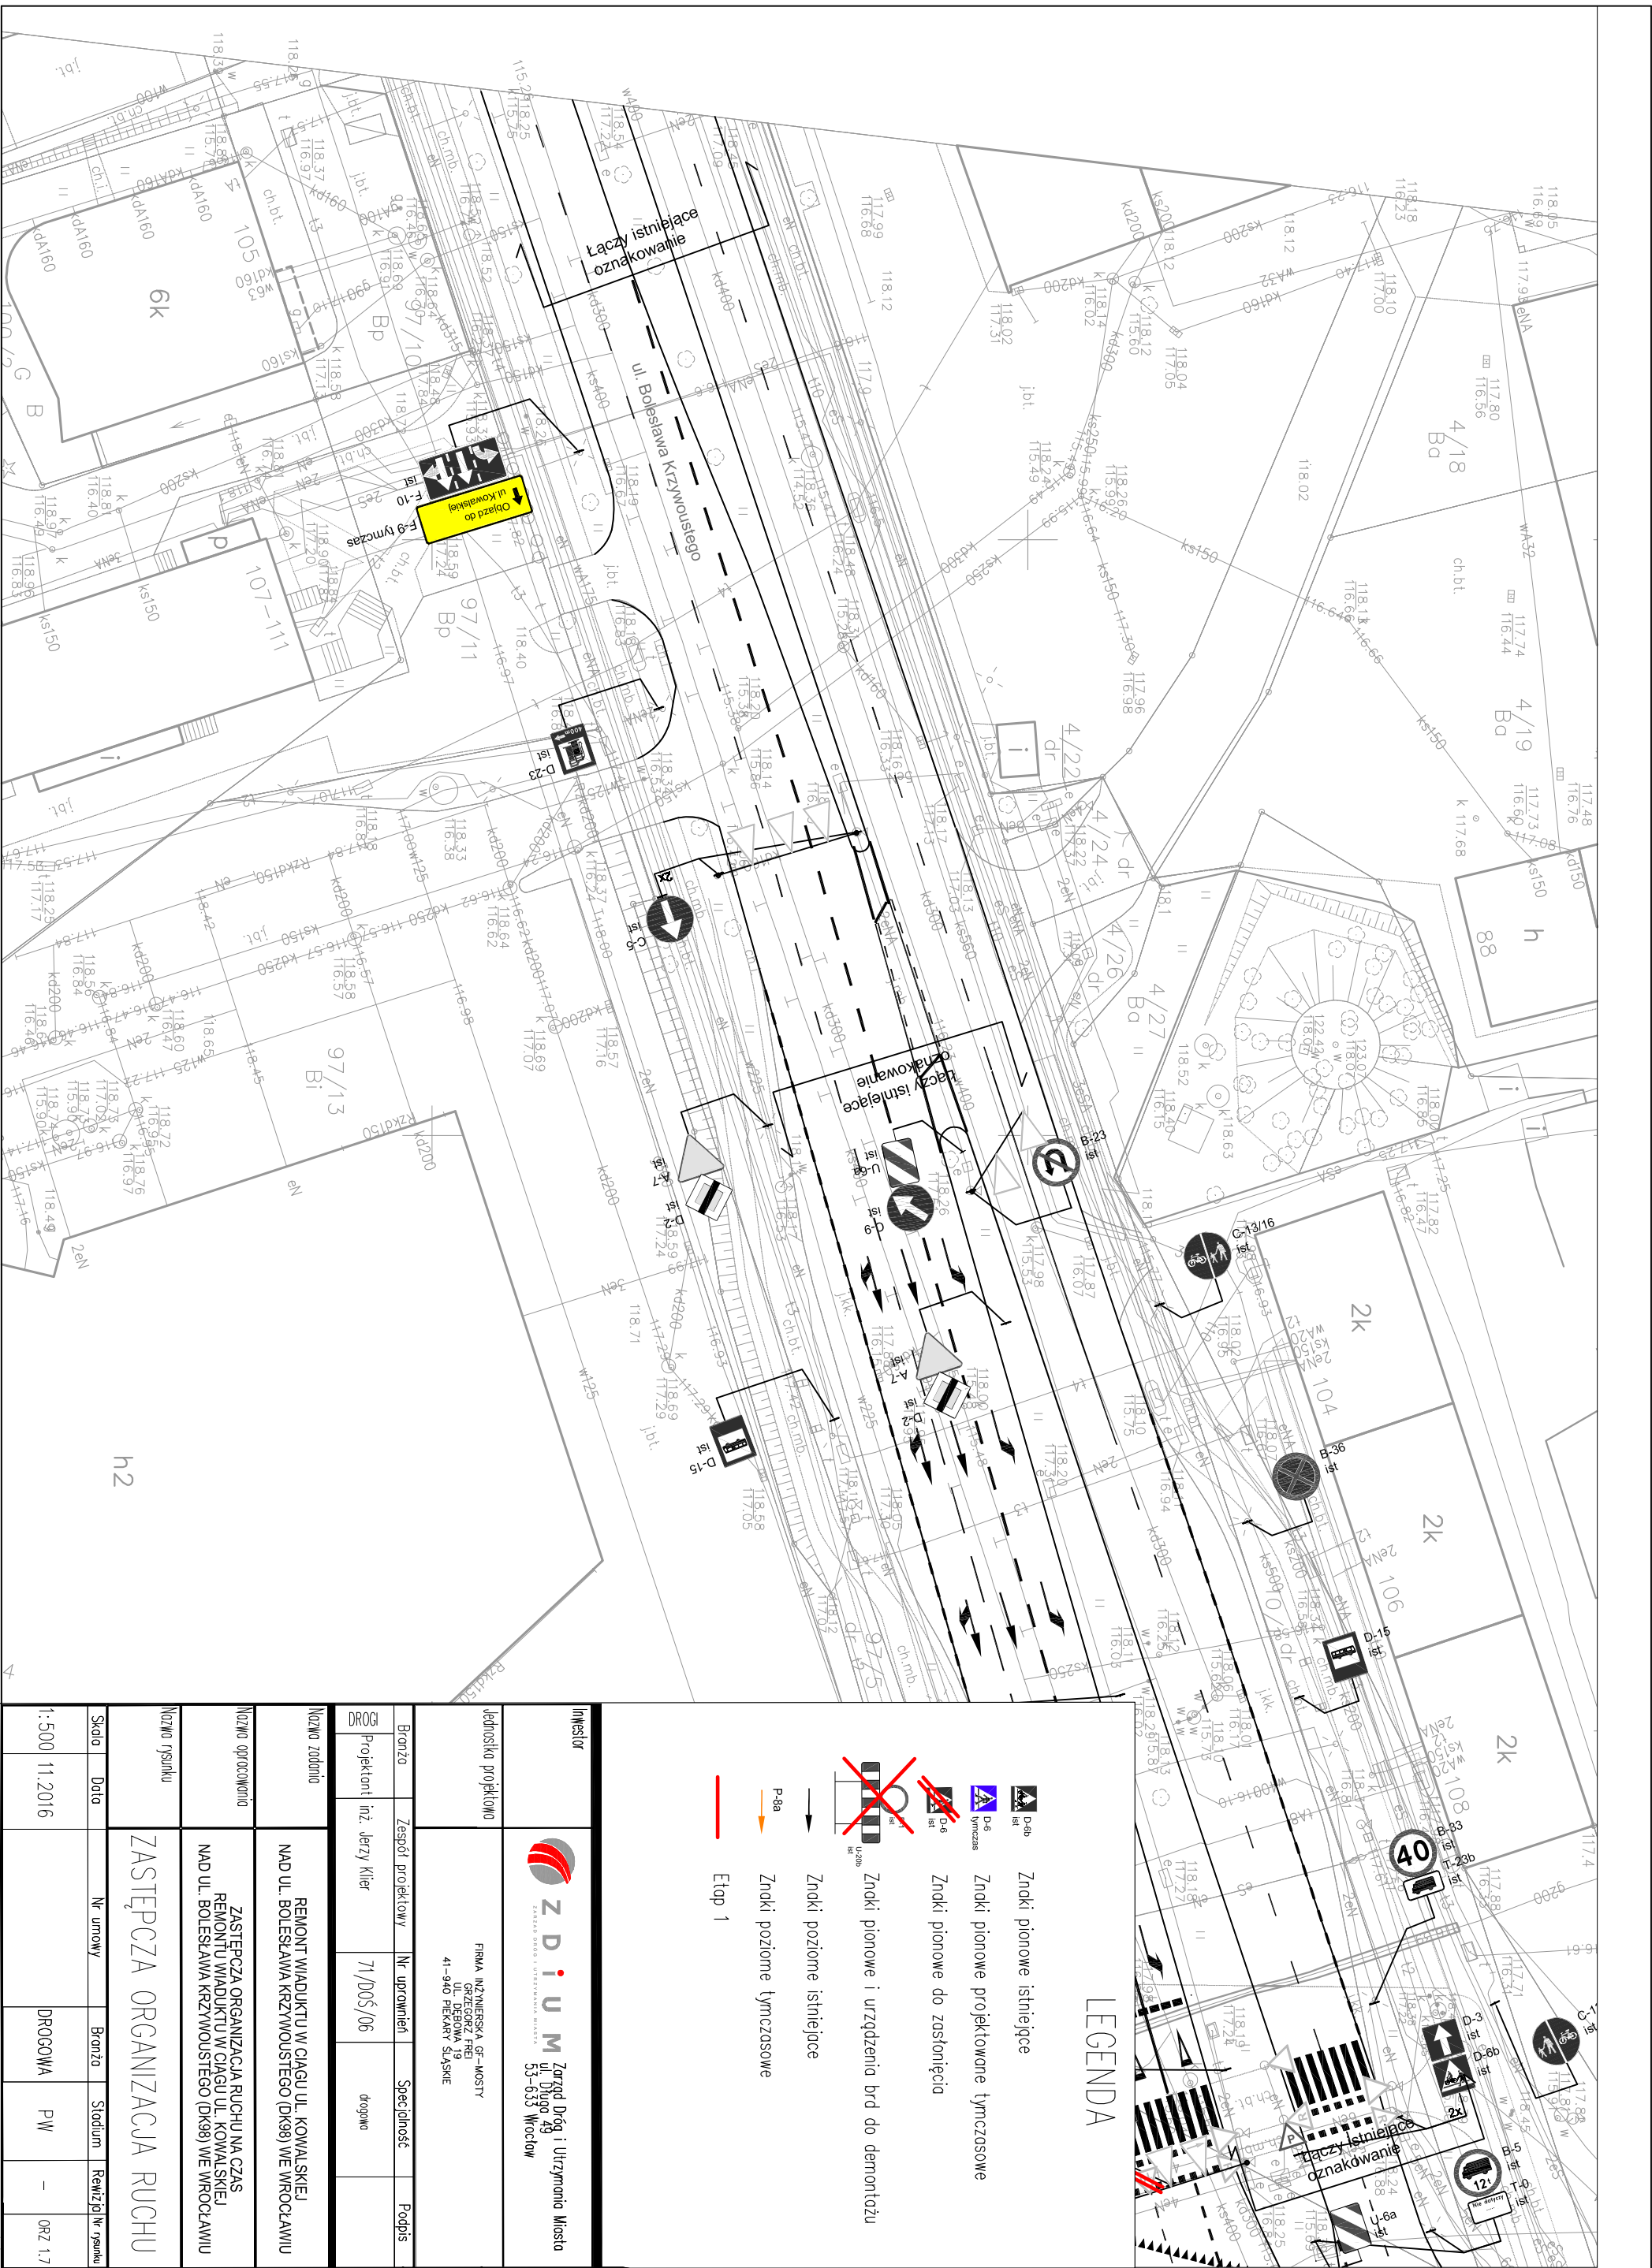

Inwestor		ZDM ZARZĄD DRÓG I UTRZYMANIA MIASTA Zarząd Dróg i Utrzymanie Miasta ul. Długo 49 53-633 Wrocław			
Jednostka projektowa		FIRMA INŻYNIERSKA GF-MOSTY GRZEGORZ FREJ UL. DEBOWA 19 41-940 PIEKARY ŚLĄSKIE			
Bronza	Zespół projektowy	Nr uprawnień	Specjalność	Podpis	
DROGI	Projektant inż. Jerzy Klier	71/D05/06	drogowa		
Nazwa zadania		REMONT WIADUKTU W CIĄGU UL. KOWALSKIEJ NAD UL. BOLESŁAWA KRZYWOUSZTEGO (DK98) WE WROCŁAWIU			
Nazwa opracowania		ZASTĘPCZA ORGANIZACJA RUCHU NA CZAS REMONTU WIADUKTU W CIĄGU UL. KOWALSKIEJ NAD UL. BOLESŁAWA KRZYWOUSZTEGO (DK98) WE WROCŁAWIU			
Nazwa rysunku		ZASTĘPCZA ORGANIZACJA RUCHU			
Skala	Data	Nr umowy	Bronza	Stadium	Rewizja/Nr rysunku
1:500	11.2016		DROGOWA	PW	— ORZ 1.7