


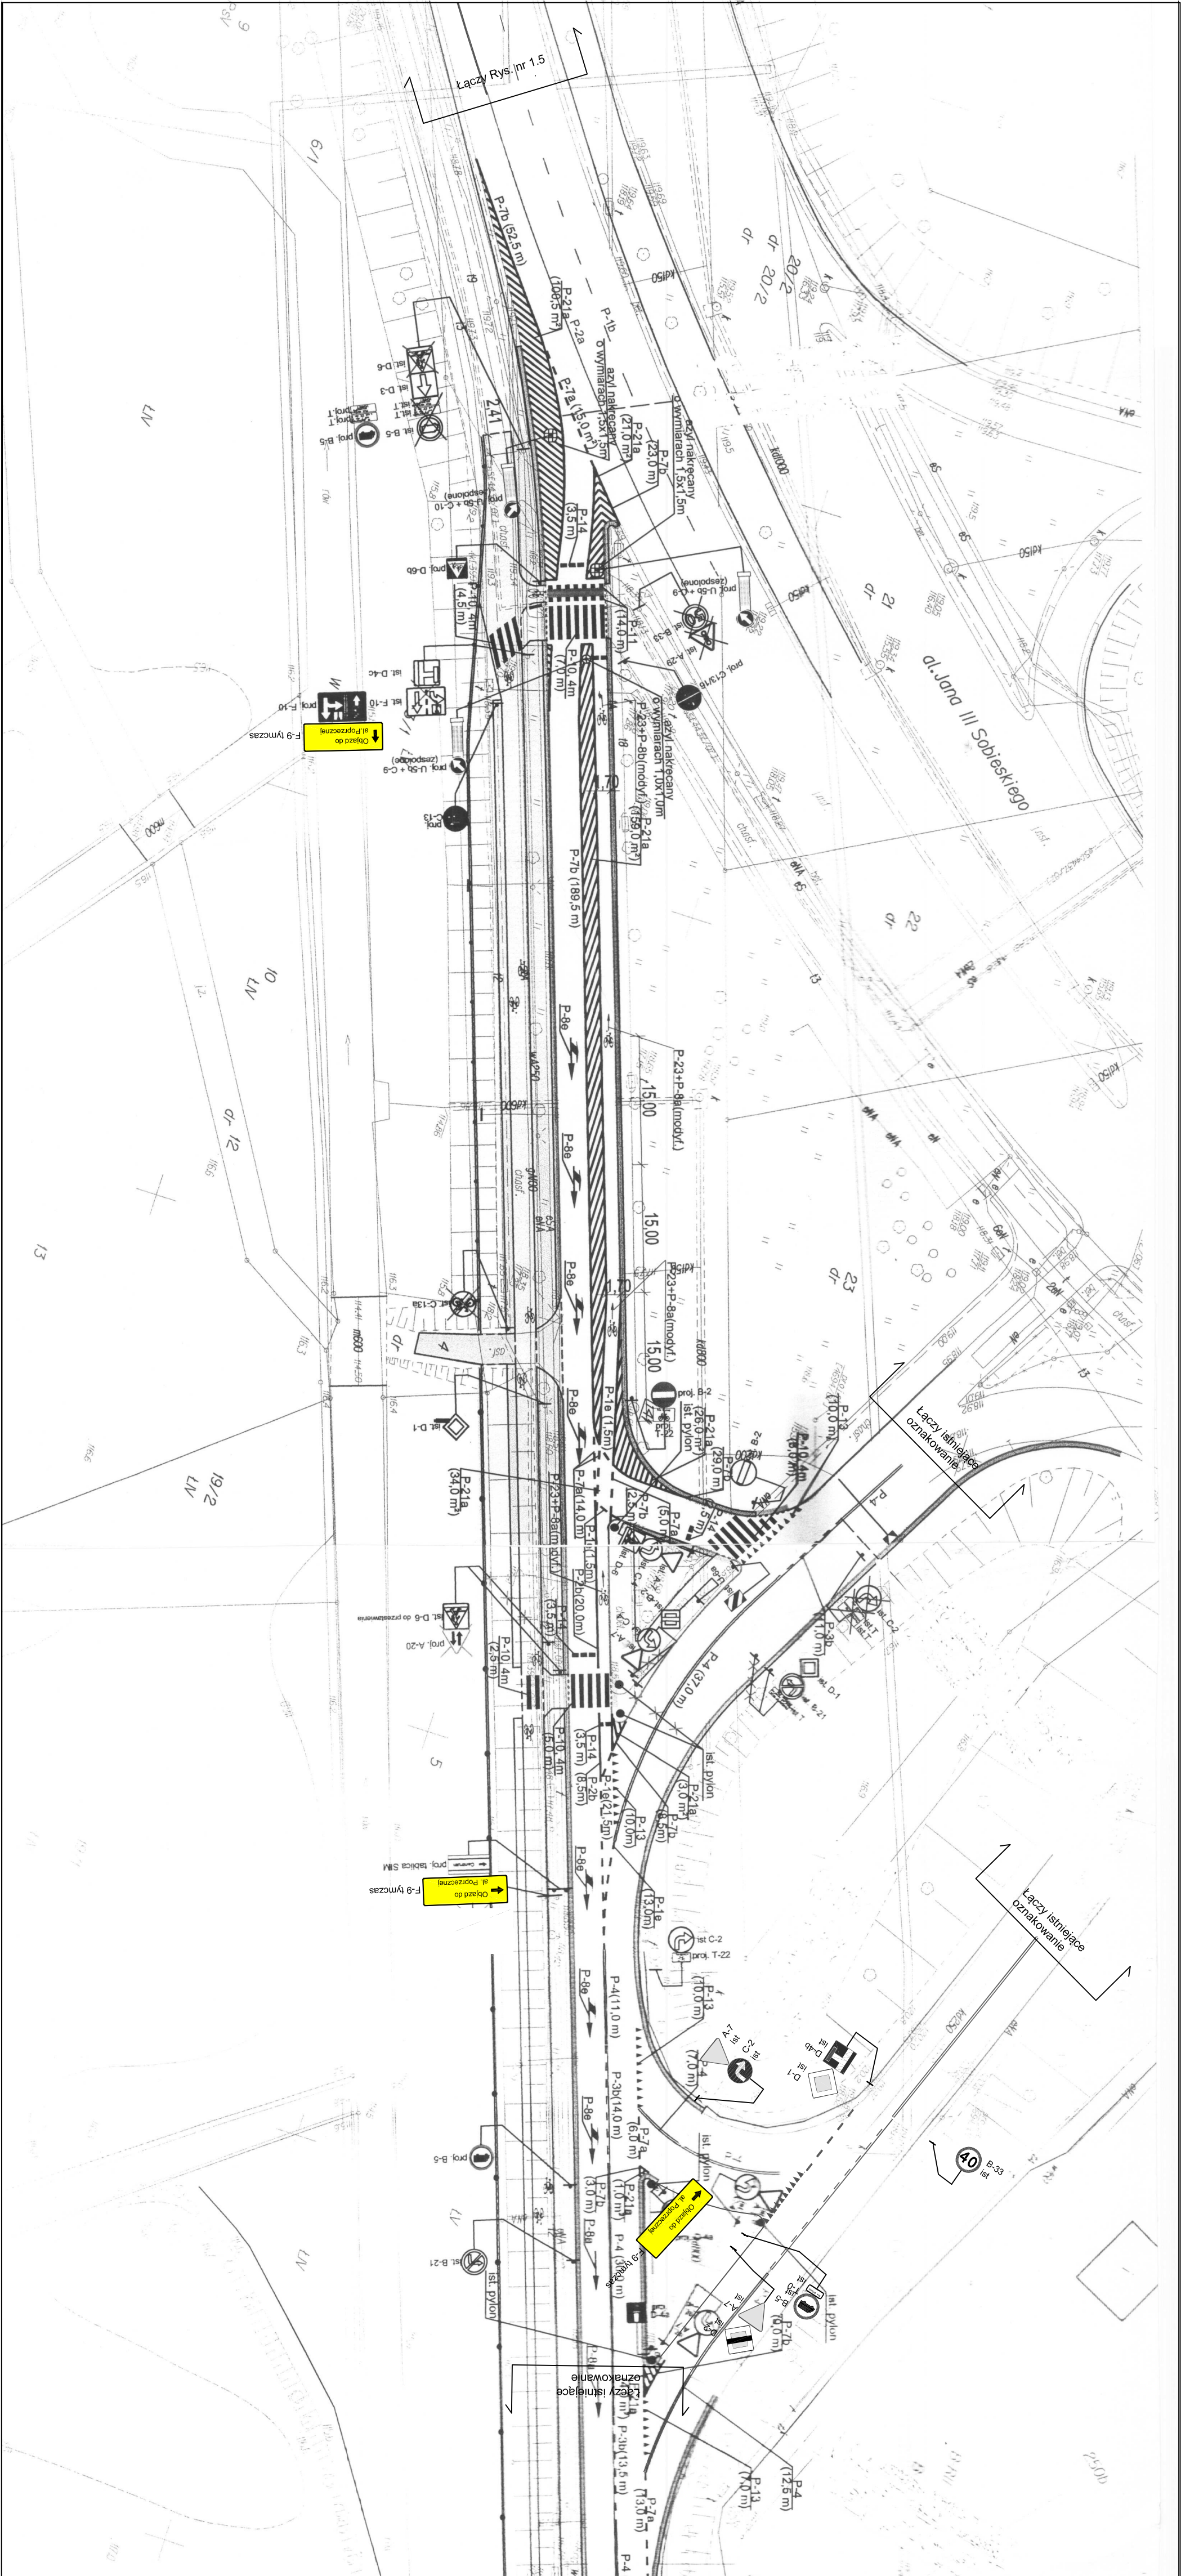

LEGENDA

- Znaki pionowe istniejące
- Znaki pionowe projektowane tymczasowe
- Znaki pionowe do zastąpienia
- Znaki pionowe i urządzenie brd do demontażu
- Znaki poziome istniejące
- Znaki poziome tymczasowe
- Etap 1

Inwestor		 ZDIUM zespół drogi i urządzeń miejskich Zespół Drog i Urządzeń Miejskich ul. Długa 49 53-633 Wrocław			
Jednostka projektowa		FIRMA INŻYNIERSKA GEMINUS ul. DĘBOWA 19 41-940 MIEJSKIE ŚRODKIE			
Branża	Zespół projektowy	Nr uprawnień	Specjalność	Podpis	
DRÓG	Projektant inż. Jerzy Kiler	71/DOŚ/06	drogowe		
Nazwa zadania	REMONT WADUKTY W CIĄGU UL. KOWALSKIEJ NAD UL. BOLESŁAWA KRZYMOWISTEGO (DK98) WE WROCŁAWIU				
Nazwa opracowania	ZASTĘPCZA ORGANIZACJA RUCHU NA CZAS REMONTU WADUKTY W CIĄGU UL. KOWALSKIEJ NAD UL. BOLESŁAWA KRZYMOWISTEGO (DK98) WE WROCŁAWIU				
Nazwa rysunku	ZASTĘPCZA ORGANIZACJA RUCHU				
Skala	Data	Nr umowy	Branża	Stadium	Revizja/ Nr rysunku
1:5000	11.2016		DRÓGOWA	PW	002 1.8