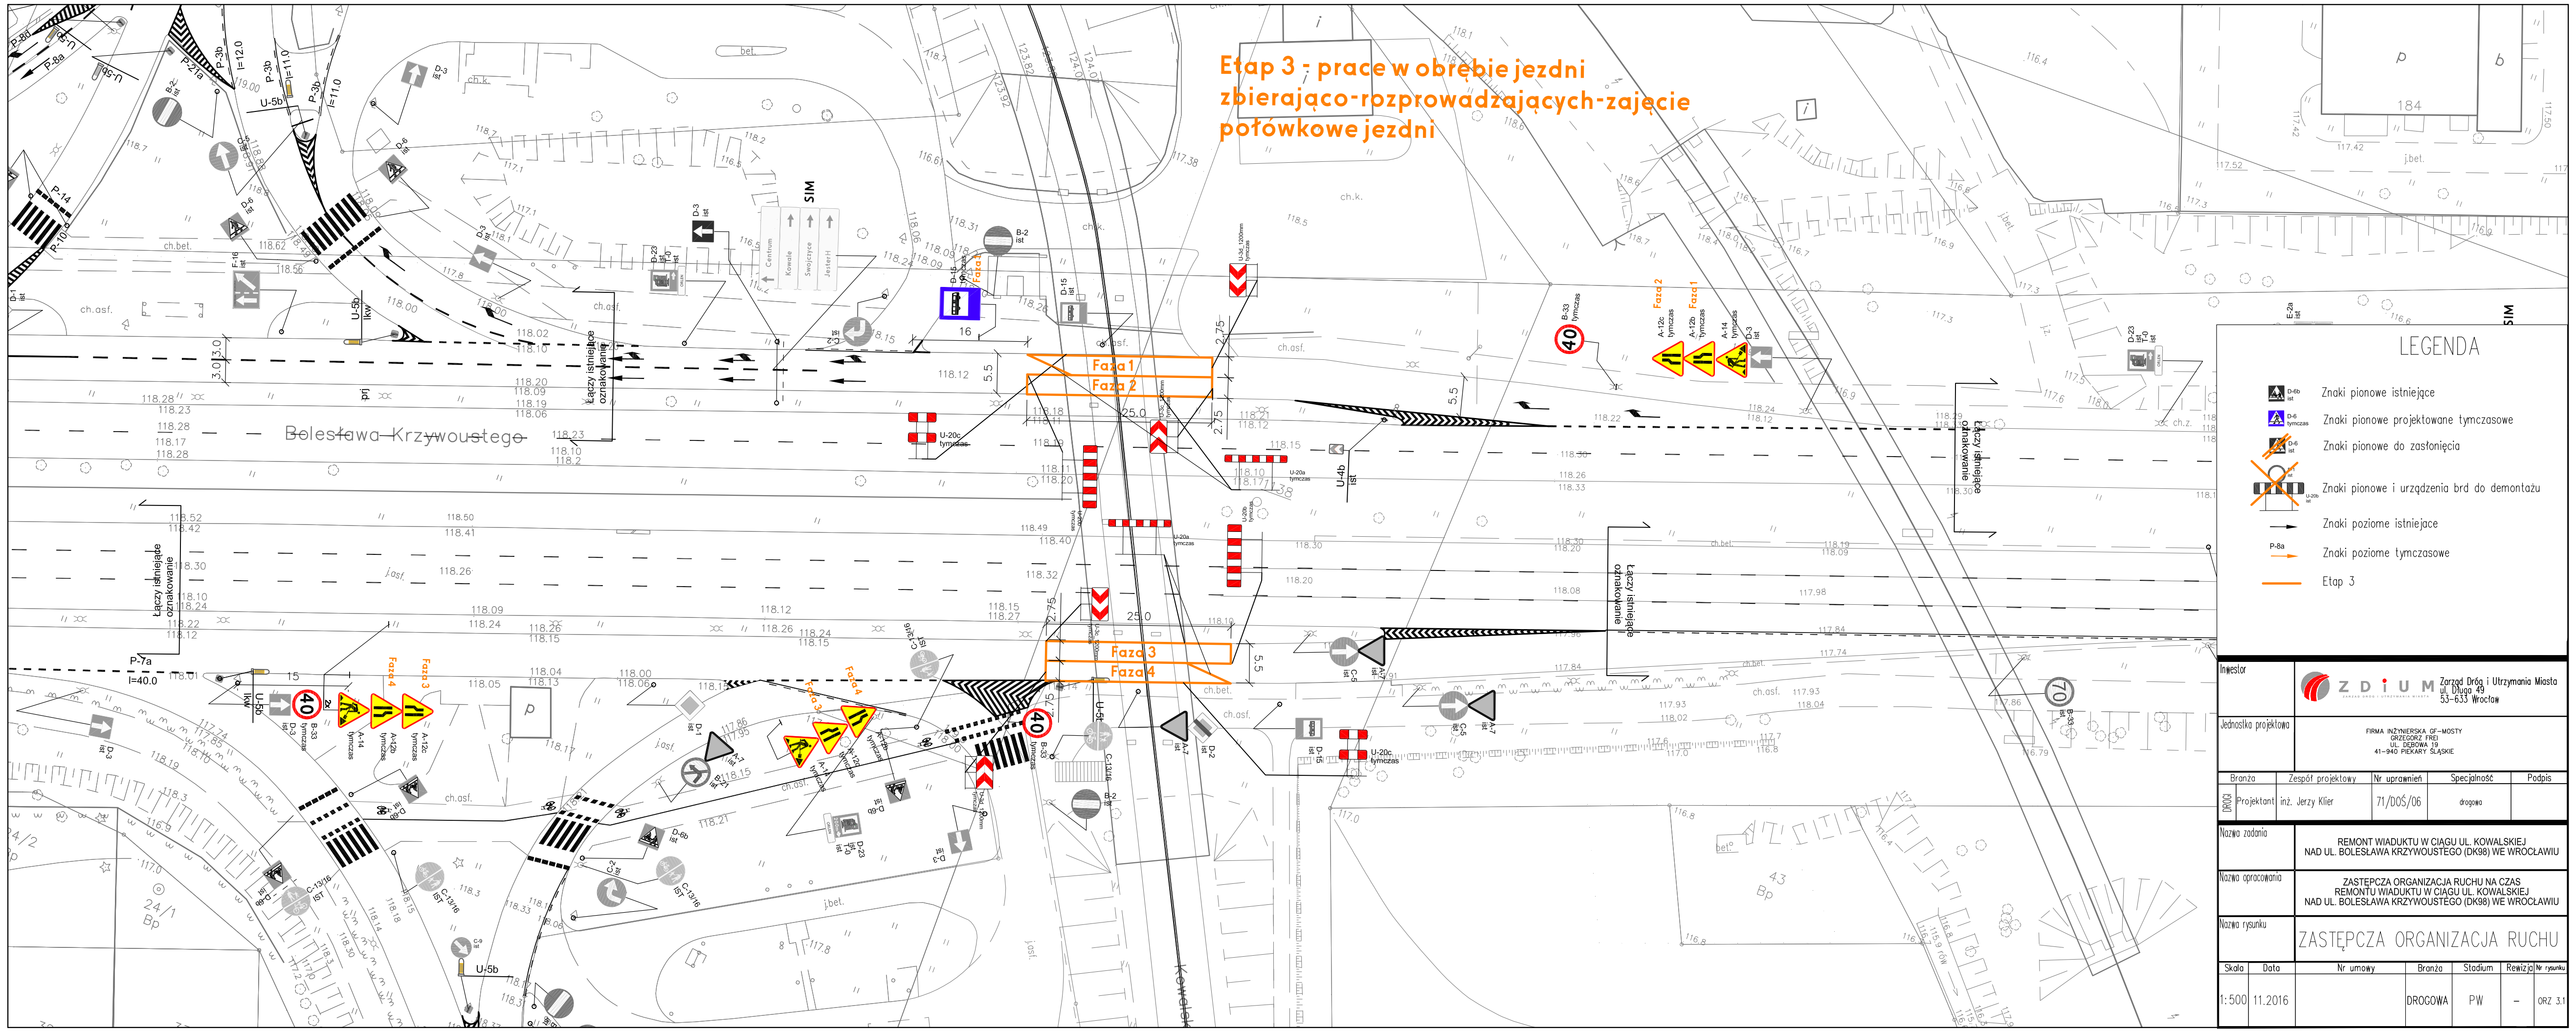
Etap 3 - prace w obrębie jezdni zbierająco-rozprowadzających-zajęcie połówkowe jezdni
Bolesława Krzywoustego
Faza 1
Faza 2
Faza 3
Faza 4
łączy istniejące oznakowanie
LEGENDA
Znaki pionowe istniejące
Znaki pionowe projektowane tymczasowe
Znaki pionowe do zasłonięcia
Znaki pionowe i urządzenia brd do demontażu
Znaki poziome istniejące
Znaki poziome tymczasowe
Etap 3
Inwestor
ZDIUM
Zarząd Dróg i Utrzymania Miasta
ul. Długa 49
53-633 Wrocław
Jednostka projektowa
FIRMA INŻYNIERSKA GF-MOSTY
GRZEGORZ FREI
UL. DOBOWA 19
41-940 PIEKARY ŚLĄSKIE
Branża
Zespół projektowy
Nr uprawnień
Specjalność
Podpis
DROG
Projektant
inż. Jerzy Klier
71/DOS/06
drogowa
Nazwa zadania
REMONT WIADUKTU W CIĄGU UL. KOWALSKIEJ
NAD UL. BOLESŁAWA KRZYWOUSTEGO (DK98) WE WROCŁAWIU
Nazwa opracowania
ZASTĘPCZA ORGANIZACJA RUCHU NA CZAS
REMONTU WIADUKTU W CIĄGU UL. KOWALSKIEJ
NAD UL. BOLESŁAWA KRZYWOUSTEGO (DK98) WE WROCŁAWIU
Nazwa rysunku
ZASTĘPCZA ORGANIZACJA RUCHU
Skala
Data
Nr umowy
Branża
Stadium
Rewizja
Nr rysunku
1:500
11.2016
DROGOWA
PW
–
ORZ 3.1