


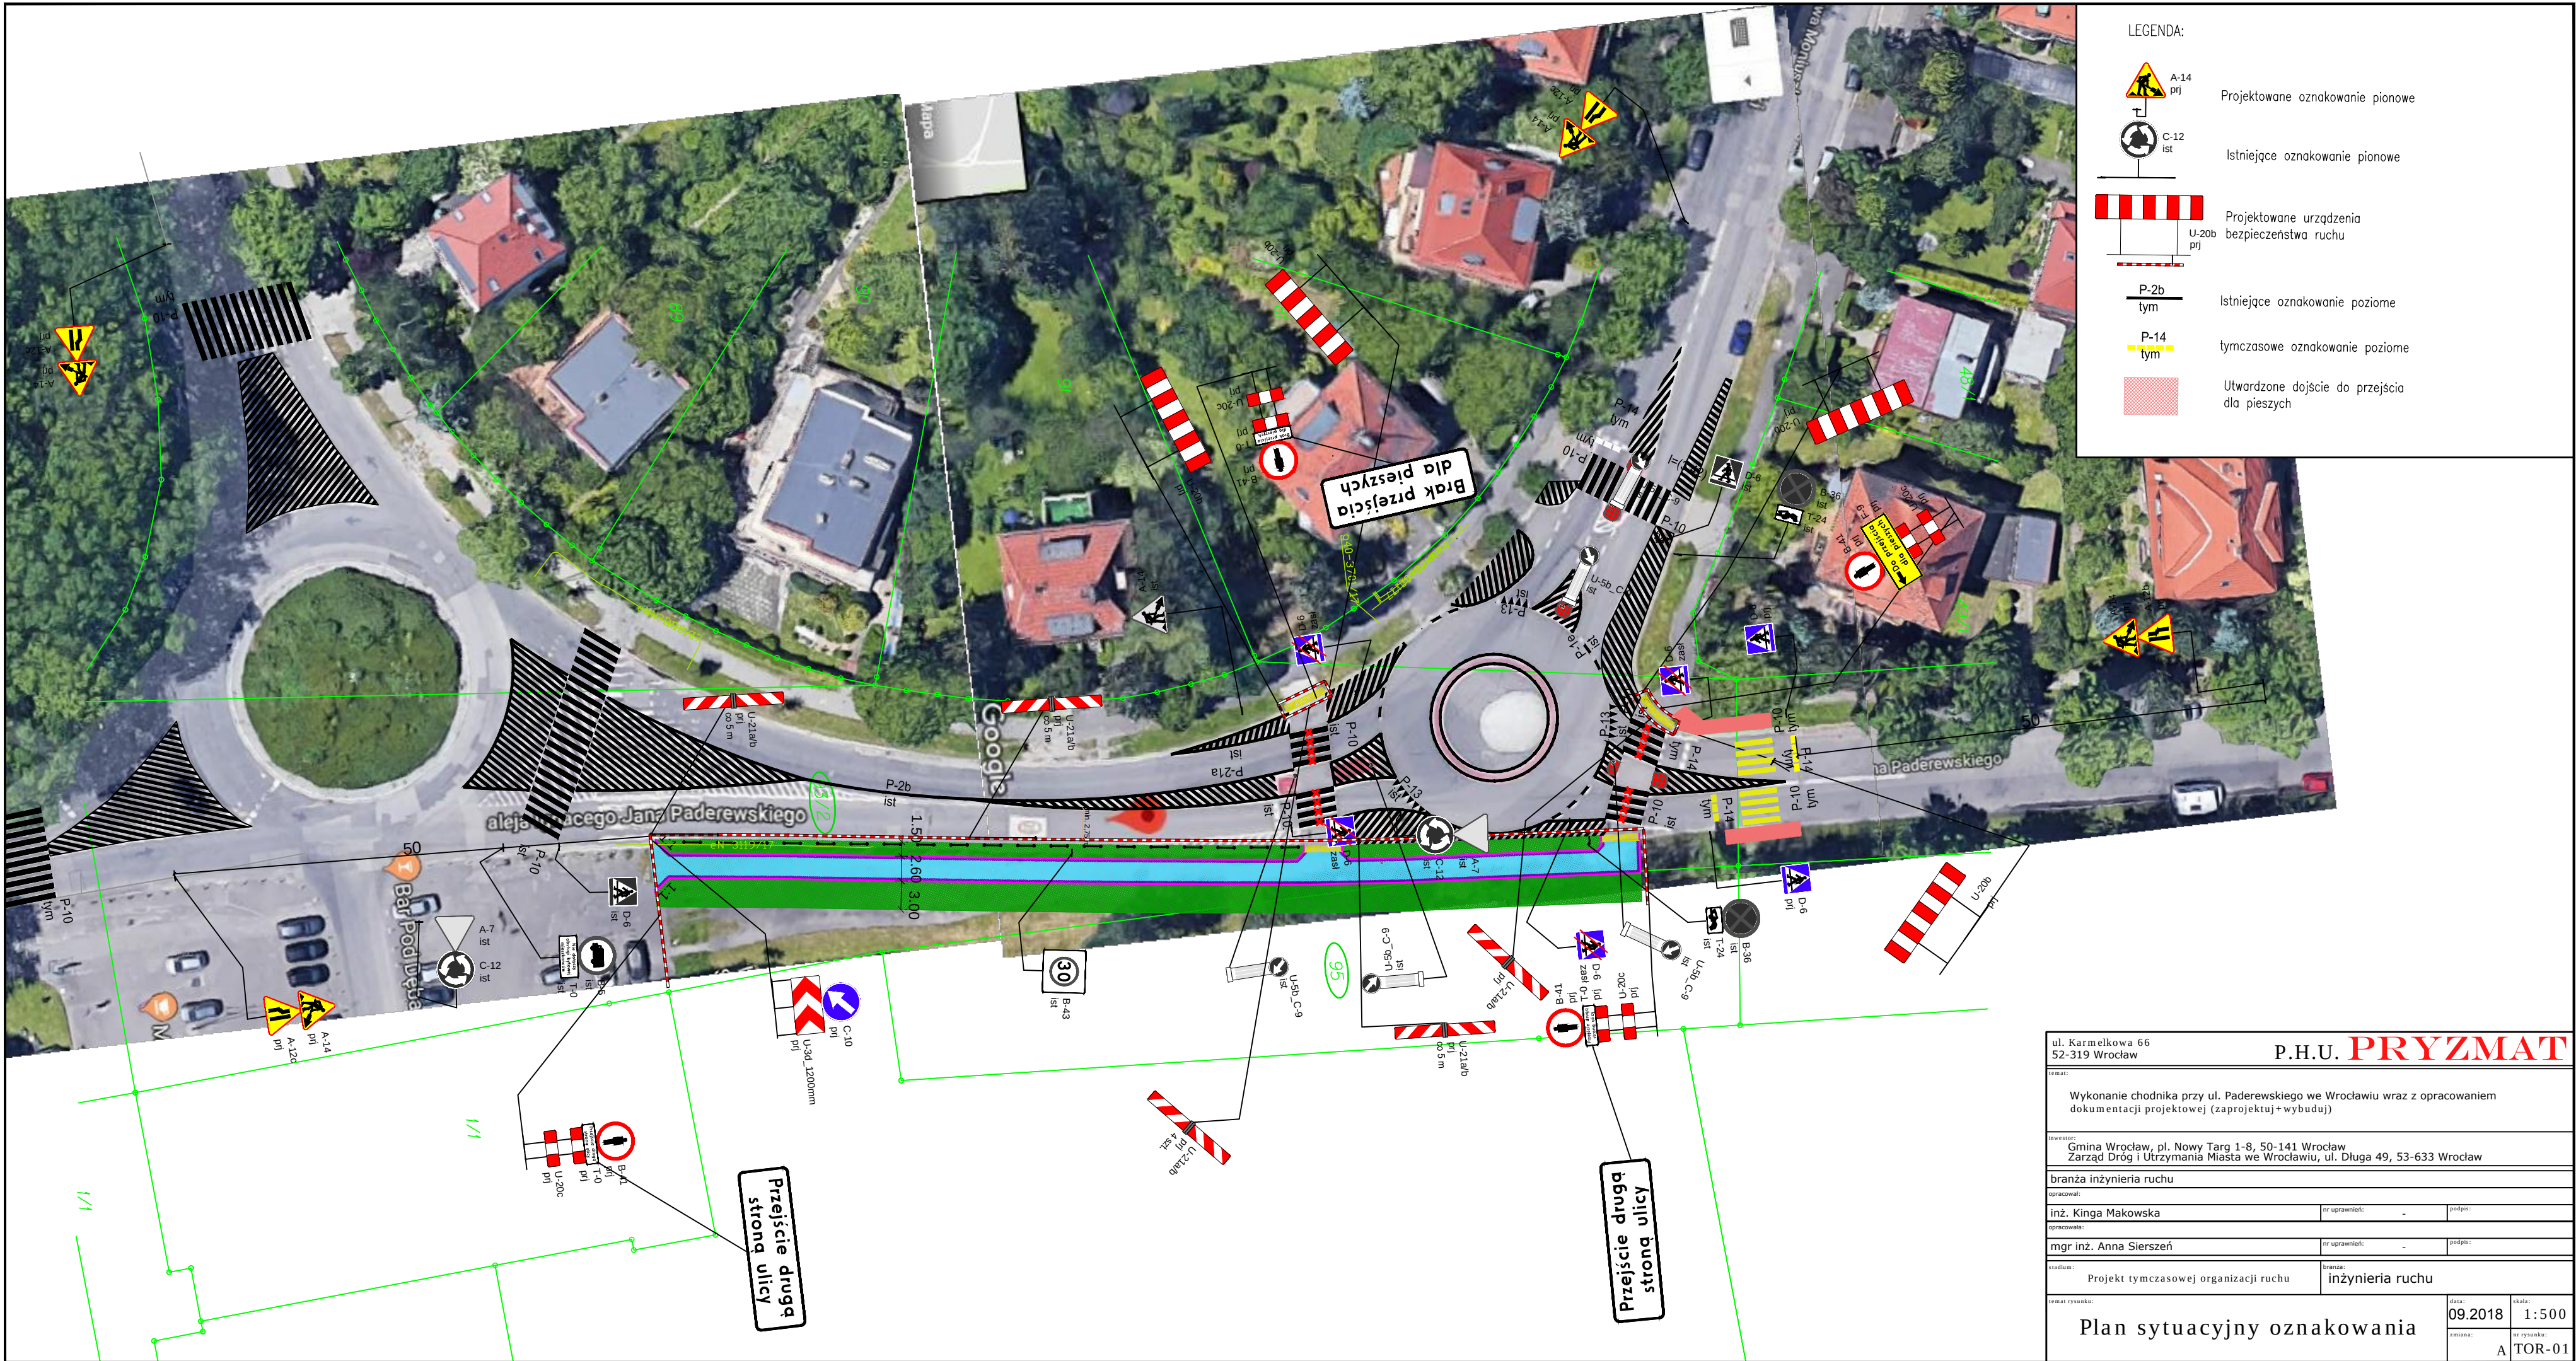

ul. Karmelkowa 66 52-319 Wrocław		P.H.U. PRYZMAT	
temat:			
Wykonanie chodnika przy ul. Paderewskiego we Wrocławiu wraz z opracowaniem dokumentacji projektowej (zaprojektuj+wybuduj)			
inwestor: Gmina Wrocław, pl. Nowy Targ 1-8, 50-141 Wrocław Zarząd Dróg i Utrzymywania Miasta we Wrocławiu, ul. Długa 49, 53-633 Wrocław			
branża inżynieria ruchu			
opracował:			
inż. Kinga Makowska		nr uprawnień:	podpis:
opracowała:			
mgr inż. Anna Sierszeń		nr uprawnień:	podpis:
stadium: Projekt tymczasowej organizacji ruchu		branża: inżynieria ruchu	
temat rysunku:		data: 09.2018	skala: 1:500
Plan sytuacyjny oznakowania		nr rysunku:	A TOR-01