


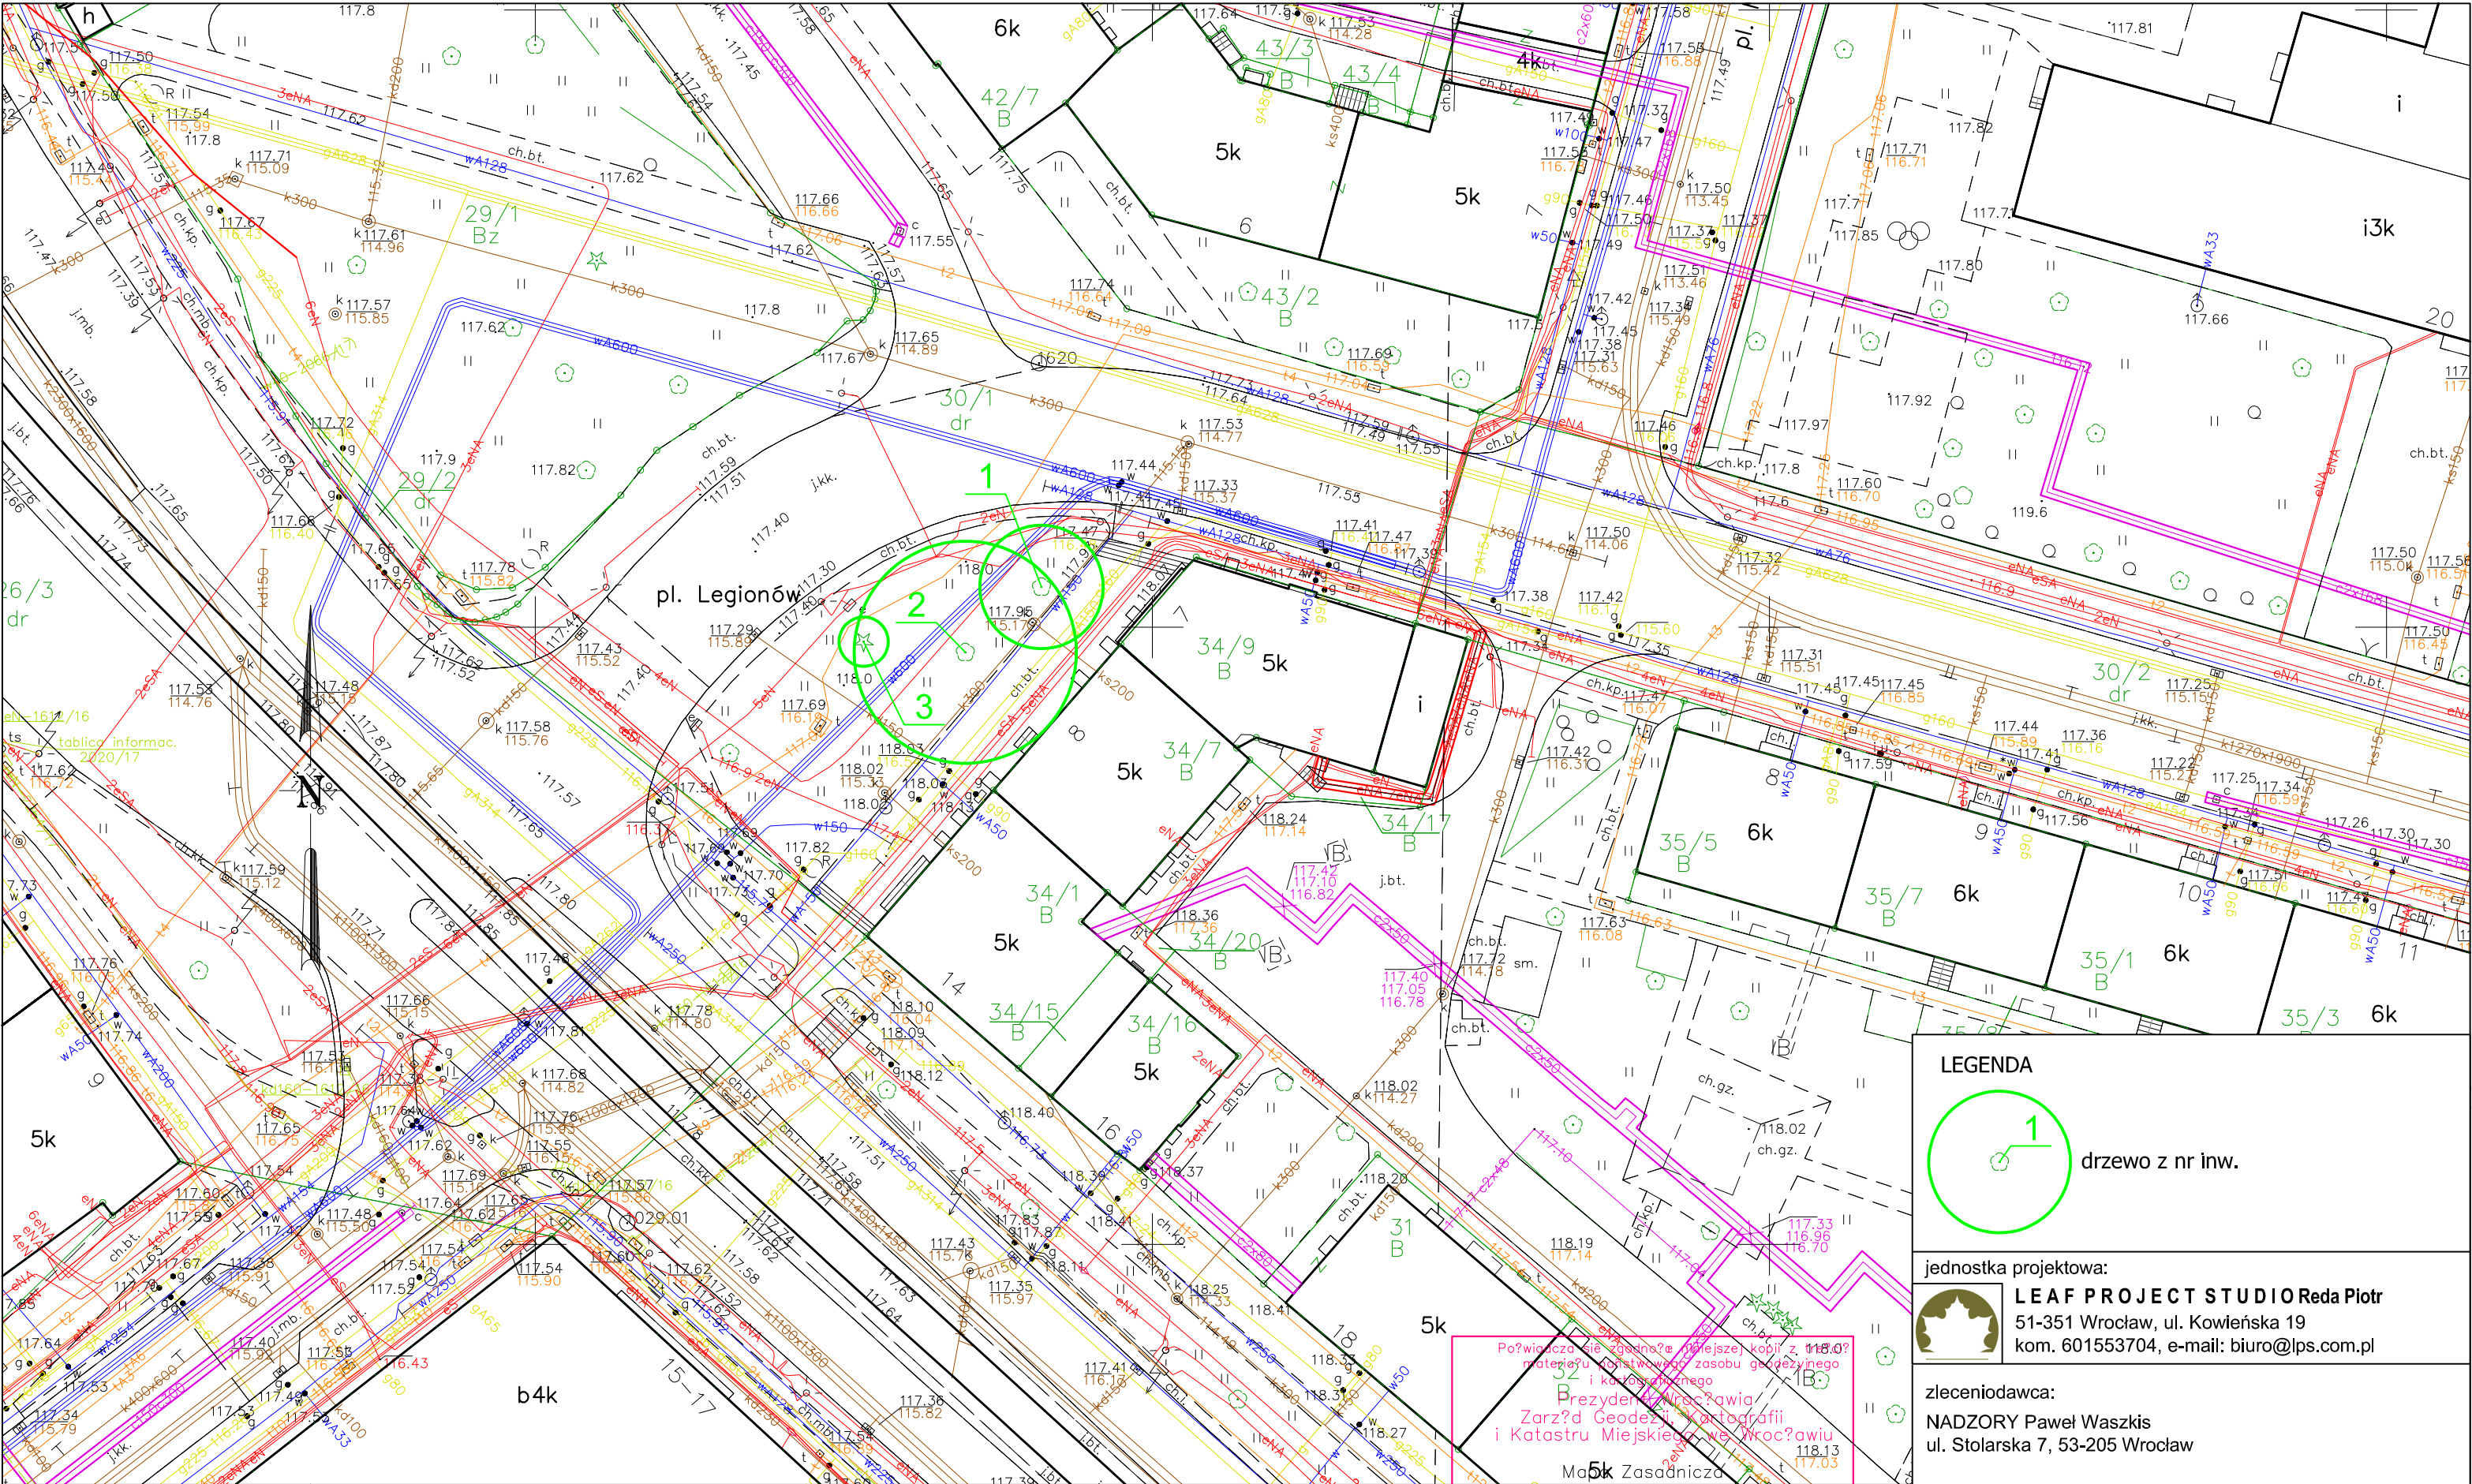


WROCŁAW
Obręb STARE MIASTO
Nr sekcji 6.148.12.08.1.3 6.148.12.08.1.4
**
**

MAPA ZASADNICZA


1. Mapa wektorowa opracowana w technologii numerycznej w środowisku MicroStation na podstawie matrycy mapy zasadniczej, wydrukowana w ZGKiK we Wrocławiu.
2. Układ współrzędnych "2000".
3. Poziom odniesienia: "Kronsztadt 1986".

Skala 1: 500

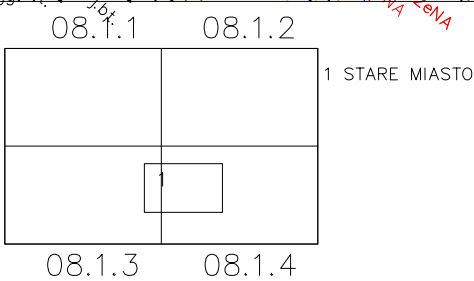

Poświadczam, że zgodna z treścią kopii z 118.0? materiału podstawowego zasobu geodezyjnego i katastrального
Prezydent Wrocławia
Zarząd Geodezji i Katastru
i Katastru Miejskiego Wrocławia
Marek Zasadnicza
(Nazwa materiału zasobu)
P.0264.1996.2964
(Identyfikator ewidencyjny materiału zasobu)
Data wykonania kopii 12.03.19
dokument podpisany elektronicznie
(imię, nazwisko i podpis osoby reprezentującej organ inwentaryzacyjny)

LEGENDA

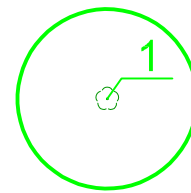

drzewo z nr inw.

jednostka projektowa:



LEAF PROJECT STUDIO Reda Piotr
51-351 Wrocław, ul. Kowieńska 19
kom. 601553704, e-mail: biuro@lps.com.pl

zlecający:

NADZORY Paweł Waszkis
ul. Stolarska 7, 53-205 Wrocław

zadanie:	Dokumentacja projektowa wykonania podjazdu dla osób niepełnosprawnych we Wrocławiu przy ul. Kościuszki - róg ul. Piłsudskiego	
temat rysunku:	INWENTARYZACJA DENDROLOGICZNA	
autor:	dr, arch. kraj. Piotr Reda	
data:	18.04.2019	Rys. 1
skala:	1 : 500	