


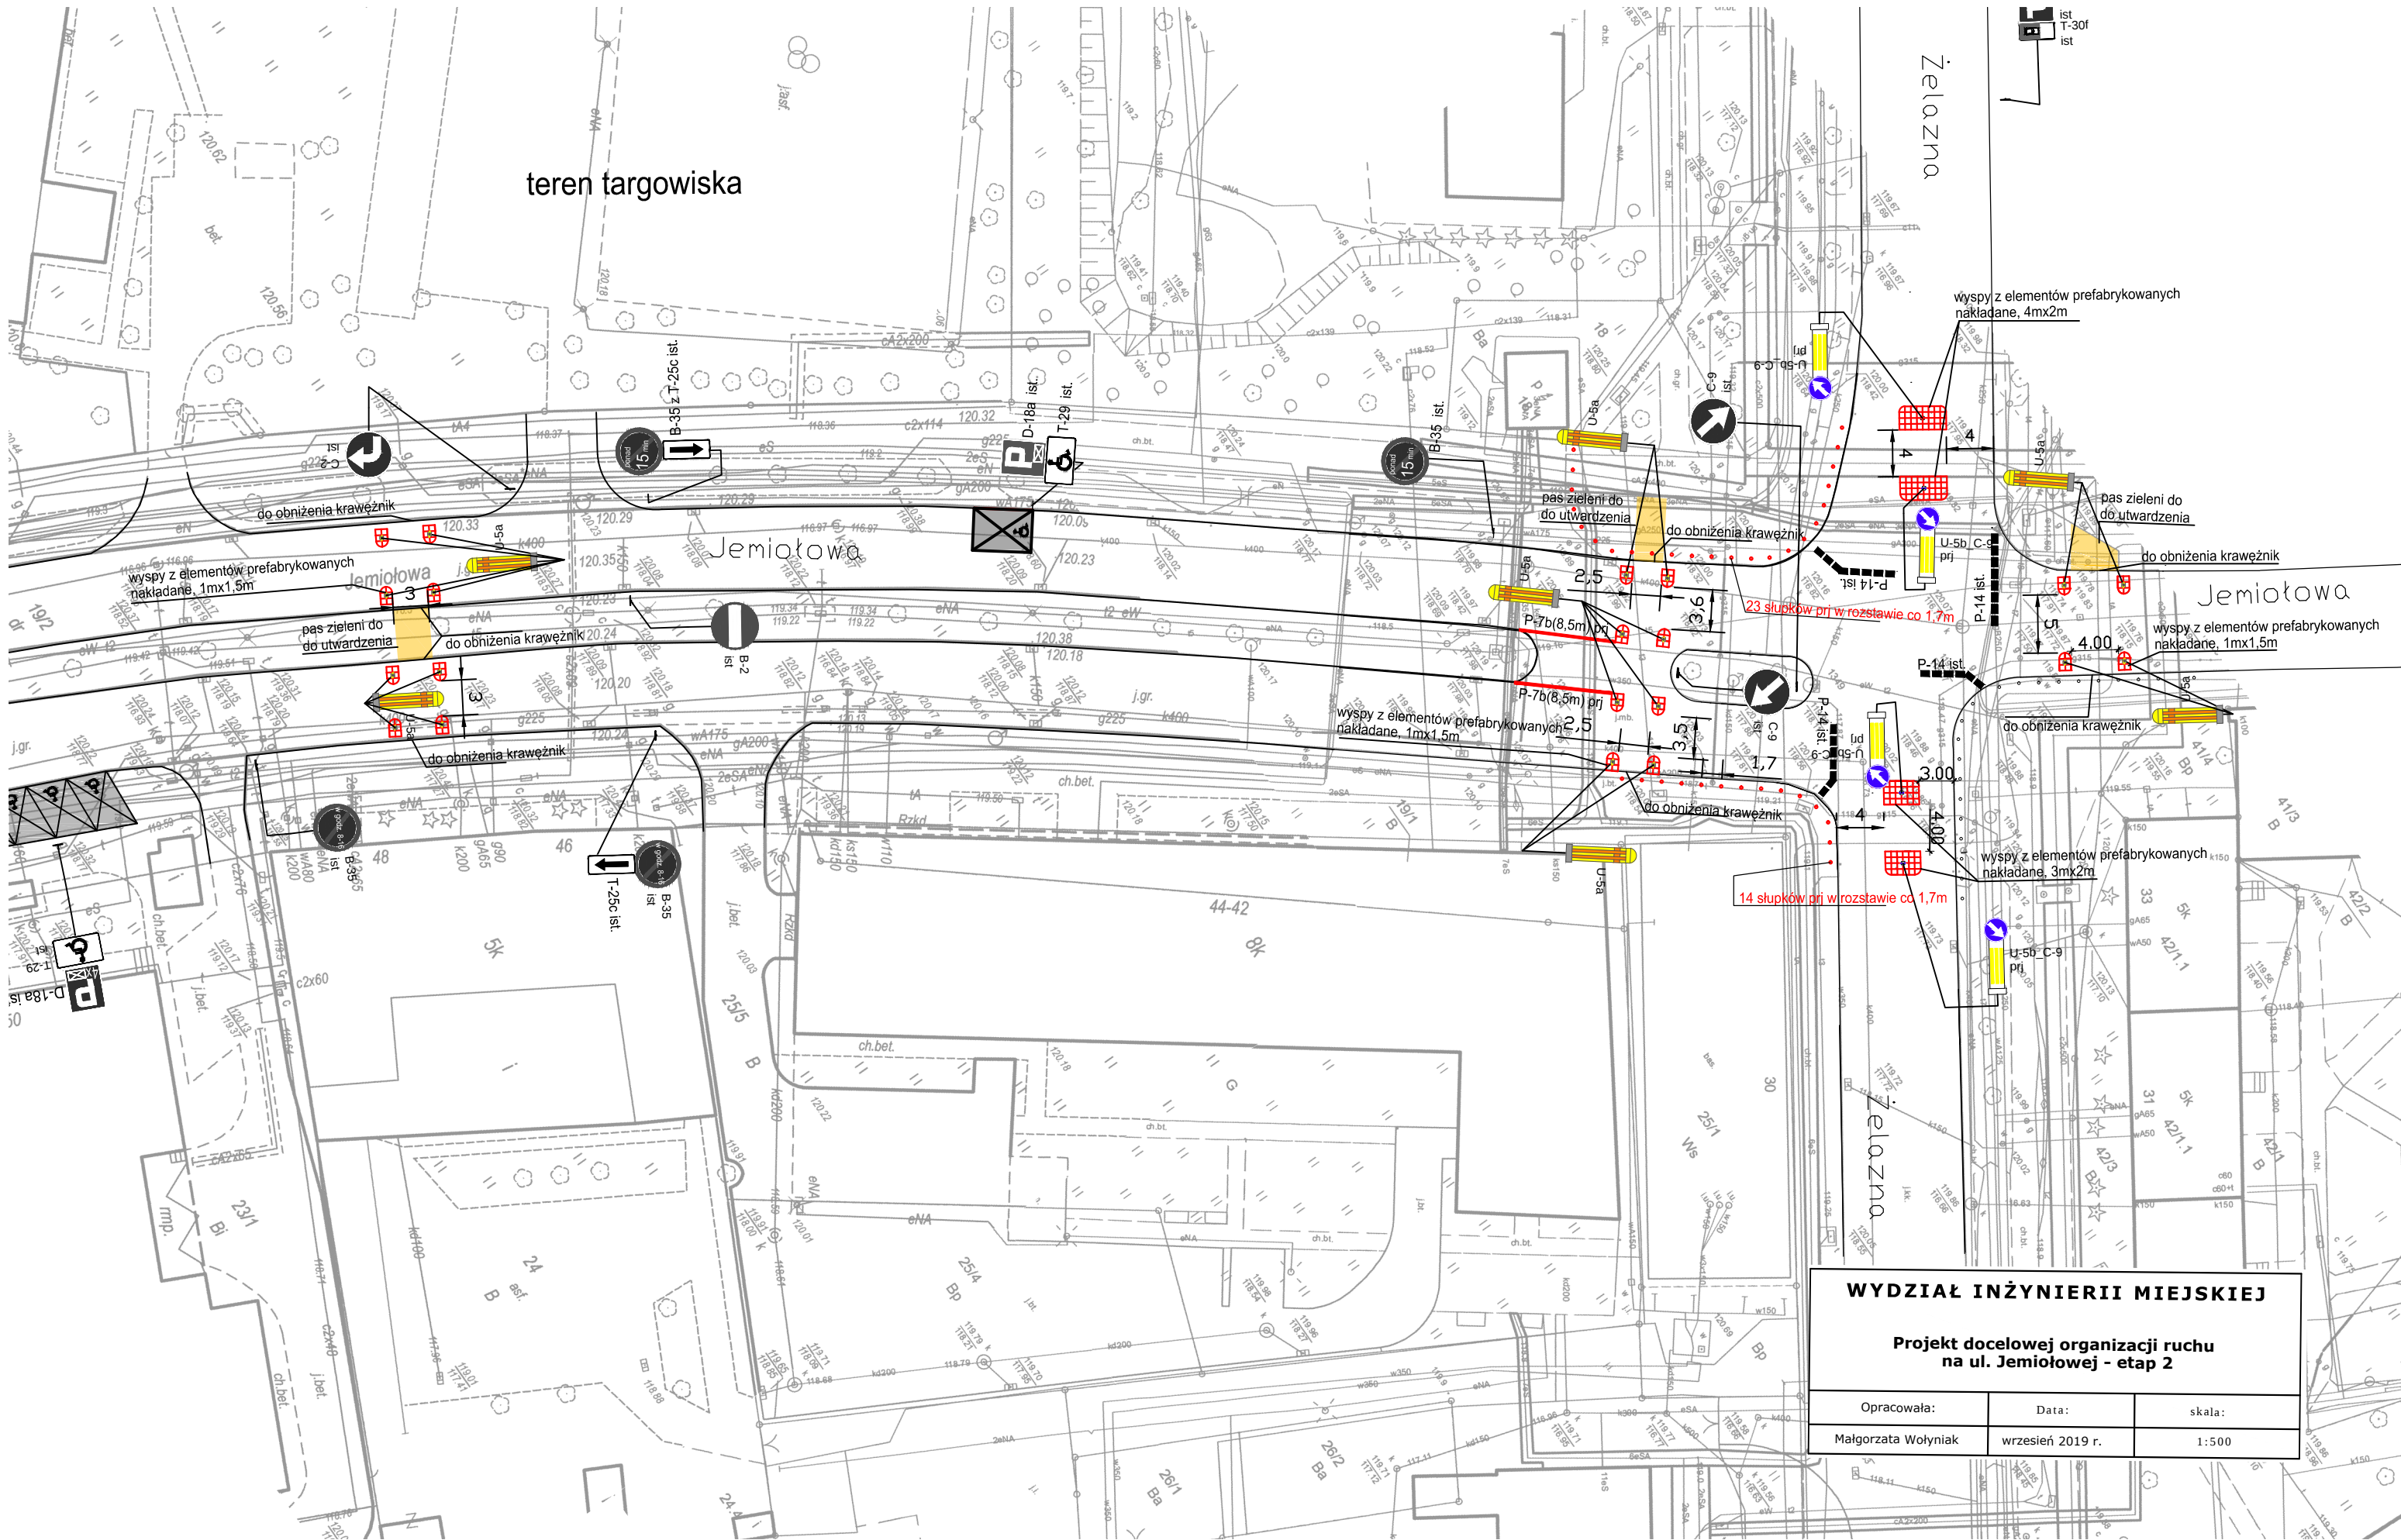

WYDZIAŁ INŻYNIERII MIEJSKIEJ		
Projekt docelowej organizacji ruchu na ul. Jemiołowej - etap 2		
Opracowała:	Data:	skala:
Małgorzata Wołyniak	wrzesień 2019 r.	1:500