



Polska Spółka Gazownictwa sp. z o.o.
Oddział Zakład Gazowniczy we Wrocławiu
ul. Ziębicka 44, 50-507 Wrocław
tel. 71 364 95 05, faks 71 336 71 06

Dział Zarządzania Majątkiem Sieciowym
Sekcja Ewidencji Majątku i Uzgodnień
tel. 71 364 93 22
Agnieszka.Jarzab@psgaz.pl

FRIED-POL
Paweł Fried
ul. Kłodnicka 2
54-218 Wrocław

Wasz znak:

Wrocław 2017-11-22

Nasz znak: PSG-W500/DT/ZMS/SEM-150/AJ-506-1/17

Dot.: **budowy przejść dla pieszych przy zajezdni Dąbie poprzez ul. Wróblewskiego i przez ul. Tramwajową we Wrocławiu.**

Szanowny Panie,

Polska Spółka Gazownictwa sp. z o.o. Oddział Zakład Gazowniczy we Wrocławiu pozytywnie opiniuje przedłożony projekt.

W obrębie projektowanych nawierzchni należy zachować min. przykrycie tj. 0,8 m istniejącej sieci gazowej, liczone od zewnętrznej powierzchni gazociągu do poziomu nowej nawierzchni.

W miejscach skrzyżowań należy zachować minimalną pionową odległość tj. 0,2m pomiędzy zewnętrznymi powierzchniami projektowanych krawężników i obrzeży a istniejącej sieci gazowej.

Armaturę gazową znajdującą się pod projektowaną nawierzchnią należy wyregulować wysokościowo.

Dla sieci gazowej występującej na terenie opracowania, wyznaczamy strefy kontrolowane, których wielkości określone zostały w *Rozporządzeniu Ministra Gospodarki w sprawie warunków technicznych jakim powinny odpowiadać sieci gazowe i ich usytuowanie* (Dz. U. Poz. 640 z dnia 04.06.2013 roku). W myśl zapisu cytowanego wyżej rozporządzenia w strefach tych nie należy podejmować działań mogących spowodować uszkodzenie gazociągu podczas jego użytkowania.

Ponadto informujemy, że w terminie 14 dni przed planowanym rozpoczęciem prac w obrębie czynnej sieci gazowej, celem ustalenia szczegółów prowadzenia prac, należy zgłosić się do Gazowni Wrocław Północ, ul. Bierutowska 57-59, tel. (71) 713 73 97.

Uwaga:

W przypadku jakiegokolwiek uszkodzenia istniejącego gazociągu w wyniku prac prowadzonych niezgodnie z obowiązującymi przepisami, kosztami naprawy oraz odszkodowaniem z tytułu strat gazu i przekroczenia mocy umownej zostaną obciążeni wykonawca robót i inwestor zadania.

Niniejsze uzgodnienie traci ważność 22.11.2019 r.


Z poważaniem

KIEROWNIK
Sekcja Ewidencji Majątku i Uzgodnień

Alina Hącel

Otrzymują:


1. Adresat + załącznik nr 1
2. Gazownia Wrocław Północ
3. SEM-AJ a/a

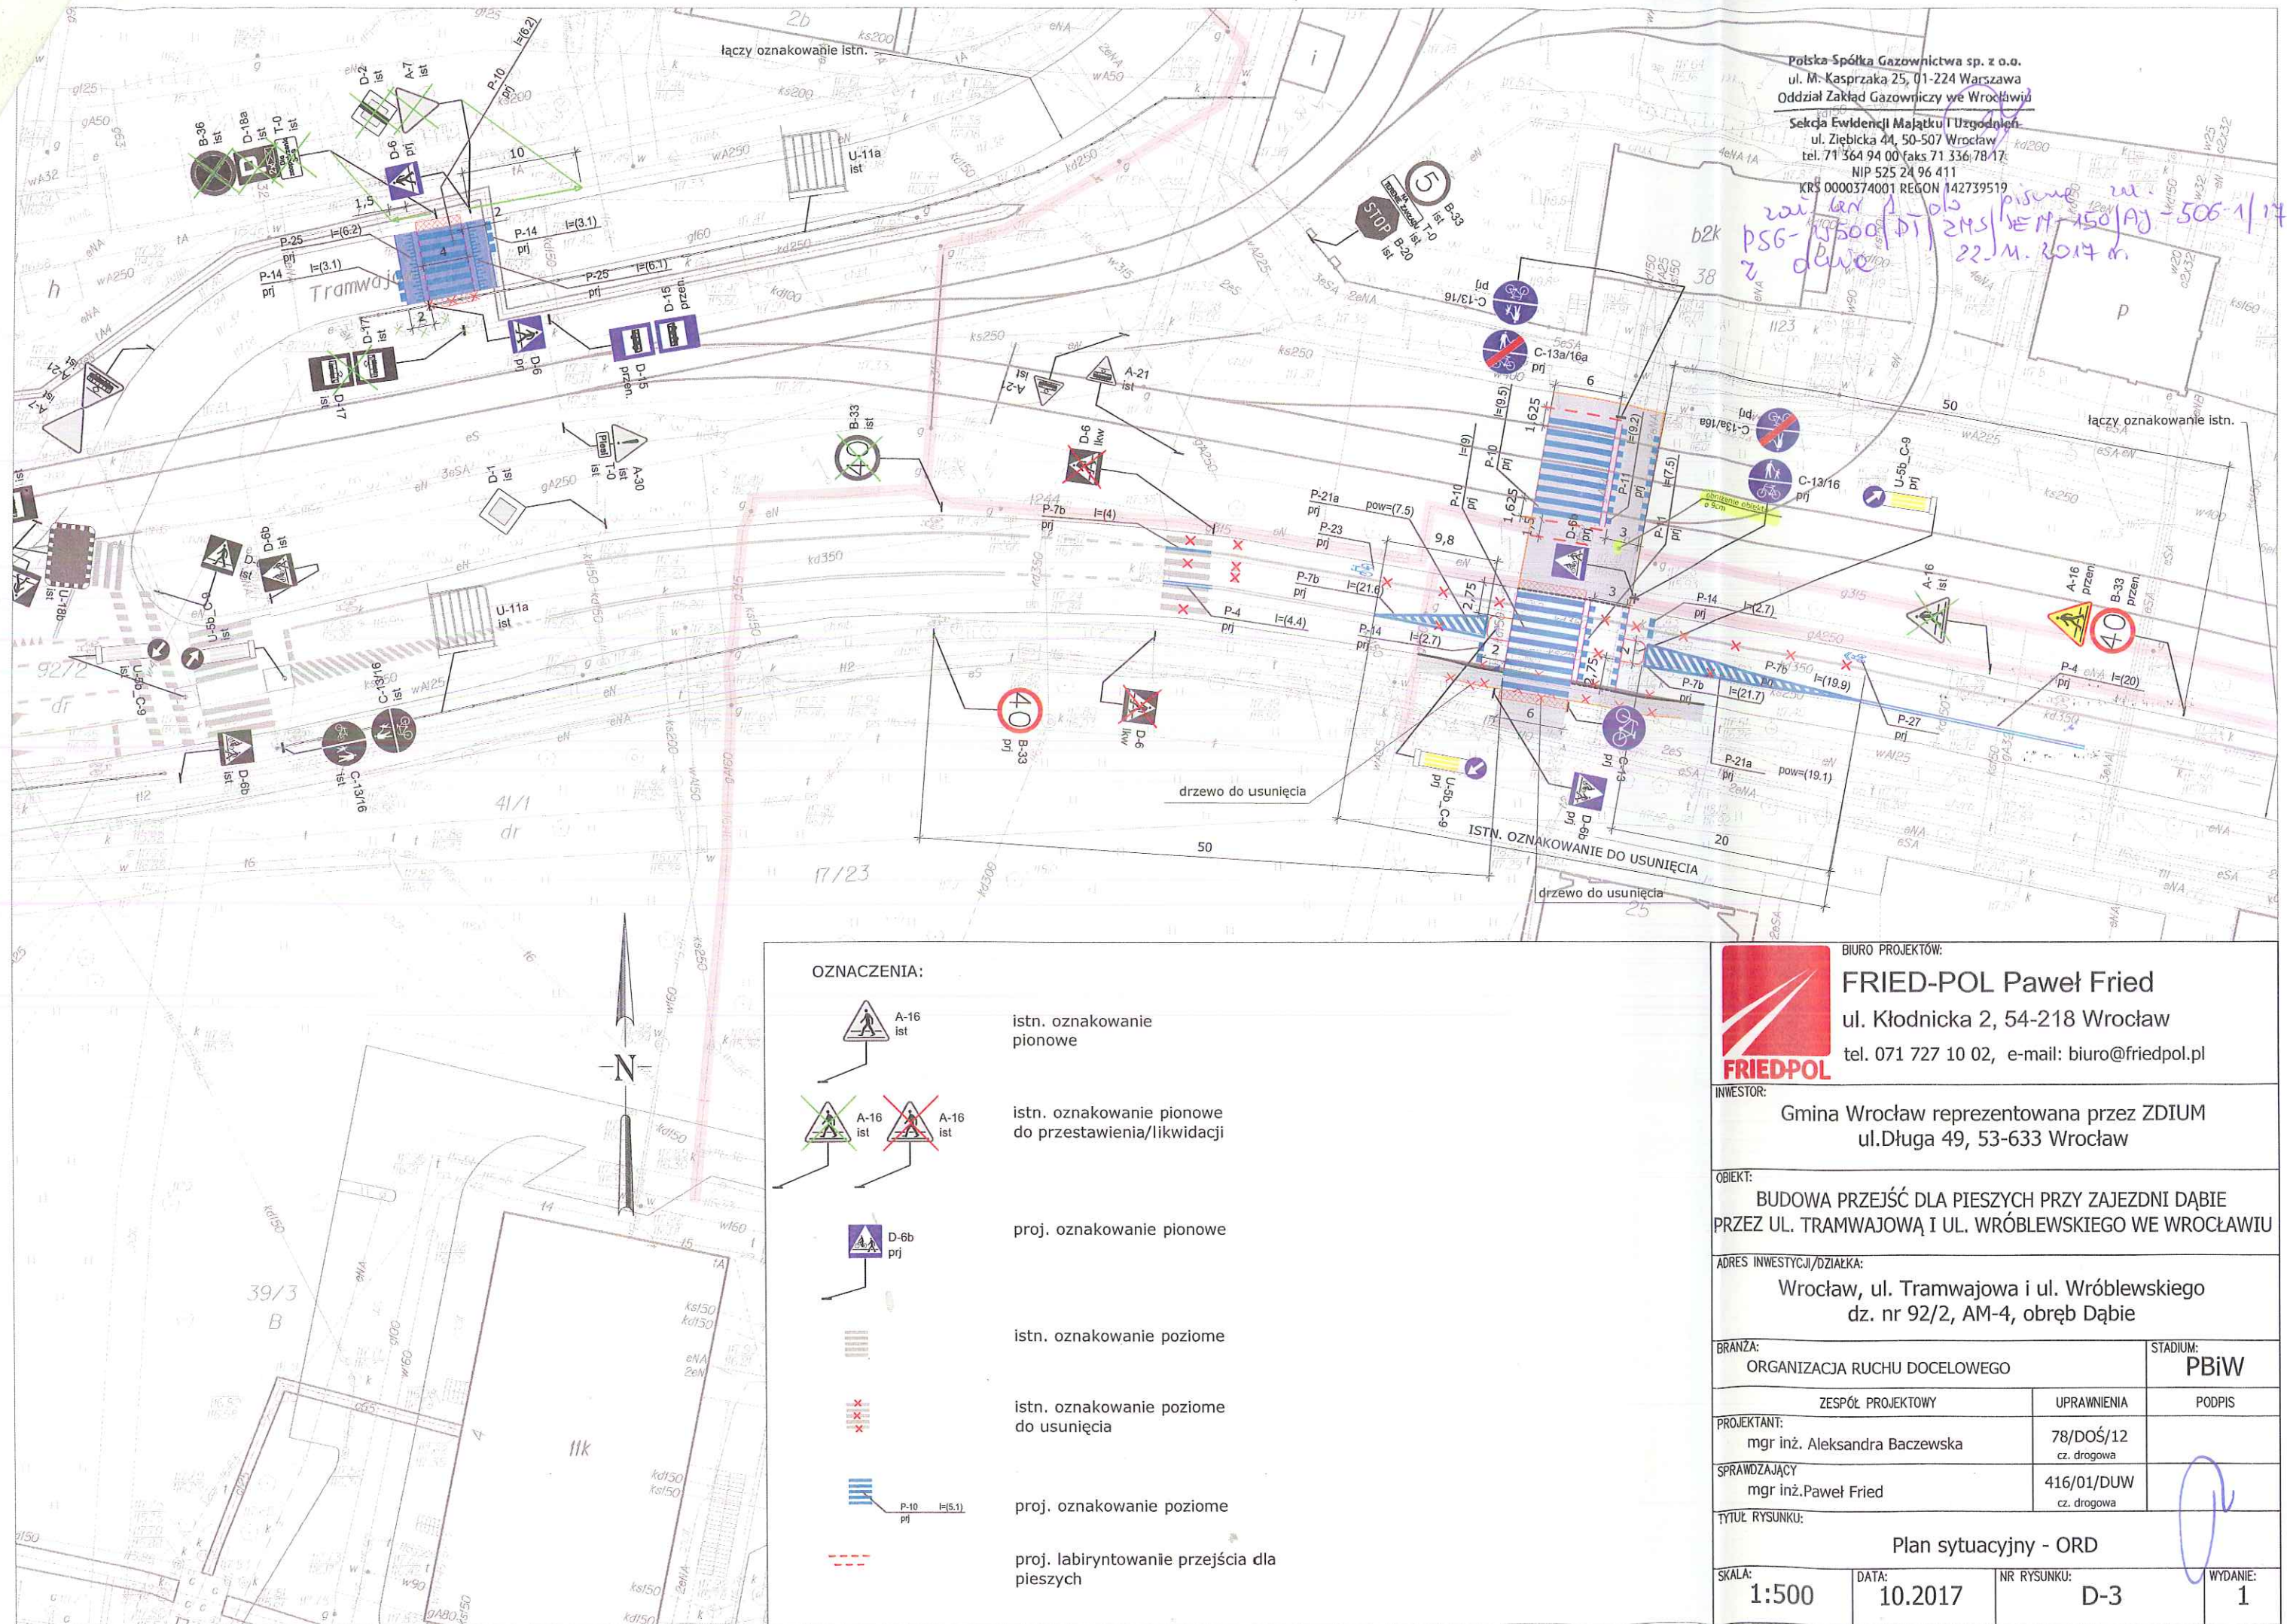

Polska Spółka Gazownictwa sp. z o.o.
ul. M. Kasprzaka 25, 01-224 Warszawa
Oddział Zakład Gazowniczy we Wrocławiu
Sektora Ewidencji Majątku i Uzgodnień
ul. Ziębicka 44, 50-507 Wrocław
tel. 71 364 94 00 faks 71 336 78 17
NIP 525 24 96 411
KRS 0000374001 REGON 142739519

22.11.2017
PSG-1500/DT/2MS/EM/150/AY-506-1/17
22.11.2017 m.

OZNACZENIA:

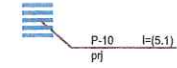-  A-16 ist
istn. oznakowanie pionowe
-  A-16 ist A-16 prj
istn. oznakowanie pionowe do przedstawienia/likwidacji
-  D-6b prj
proj. oznakowanie pionowe
- 
istn. oznakowanie poziome
- 
istn. oznakowanie poziome do usunięcia
-  P-10 prj
proj. oznakowanie poziome
- 
proj. labiryntowanie przejścia dla pieszych

 BIURO PROJEKTÓW: FRIED-POL Paweł Fried ul. Kłodnicka 2, 54-218 Wrocław tel. 071 727 10 02, e-mail: biuro@friedpol.pl		
INWESTOR: Gmina Wrocław reprezentowana przez ZDIUM ul. Długa 49, 53-633 Wrocław		
OBIEKT: BUDOWA PRZEJŚĆ DLA PIESZYCH PRZY ZAJEZDNI DĄBIE PRZEZ UL. TRAMWAJOWĄ I UL. WRÓBLEWSKIEGO WE WROCŁAWIU		
ADRES INWESTYCJI/DZIAŁKA: Wrocław, ul. Tramwajowa i ul. Wróblewskiego dz. nr 92/2, AM-4, obręb Dąbie		
BRANŻA: ORGANIZACJA RUCHU DOCELOWEGO	STADIUM: PBiW	
PROJEKTANT: mgr inż. Aleksandra Baczewska	UPRAWNIENIA 78/DOŚ/12 cz. drogowa	PODPIS
SPRAWDZAJĄCY mgr inż. Paweł Fried	416/01/DUW cz. drogowa	
TYTUŁ RYSUNKU: Plan sytuacyjny - ORD		
SKALA: 1:500	DATA: 10.2017	NR RYSUNKU: D-3
		WYDANIE: 1