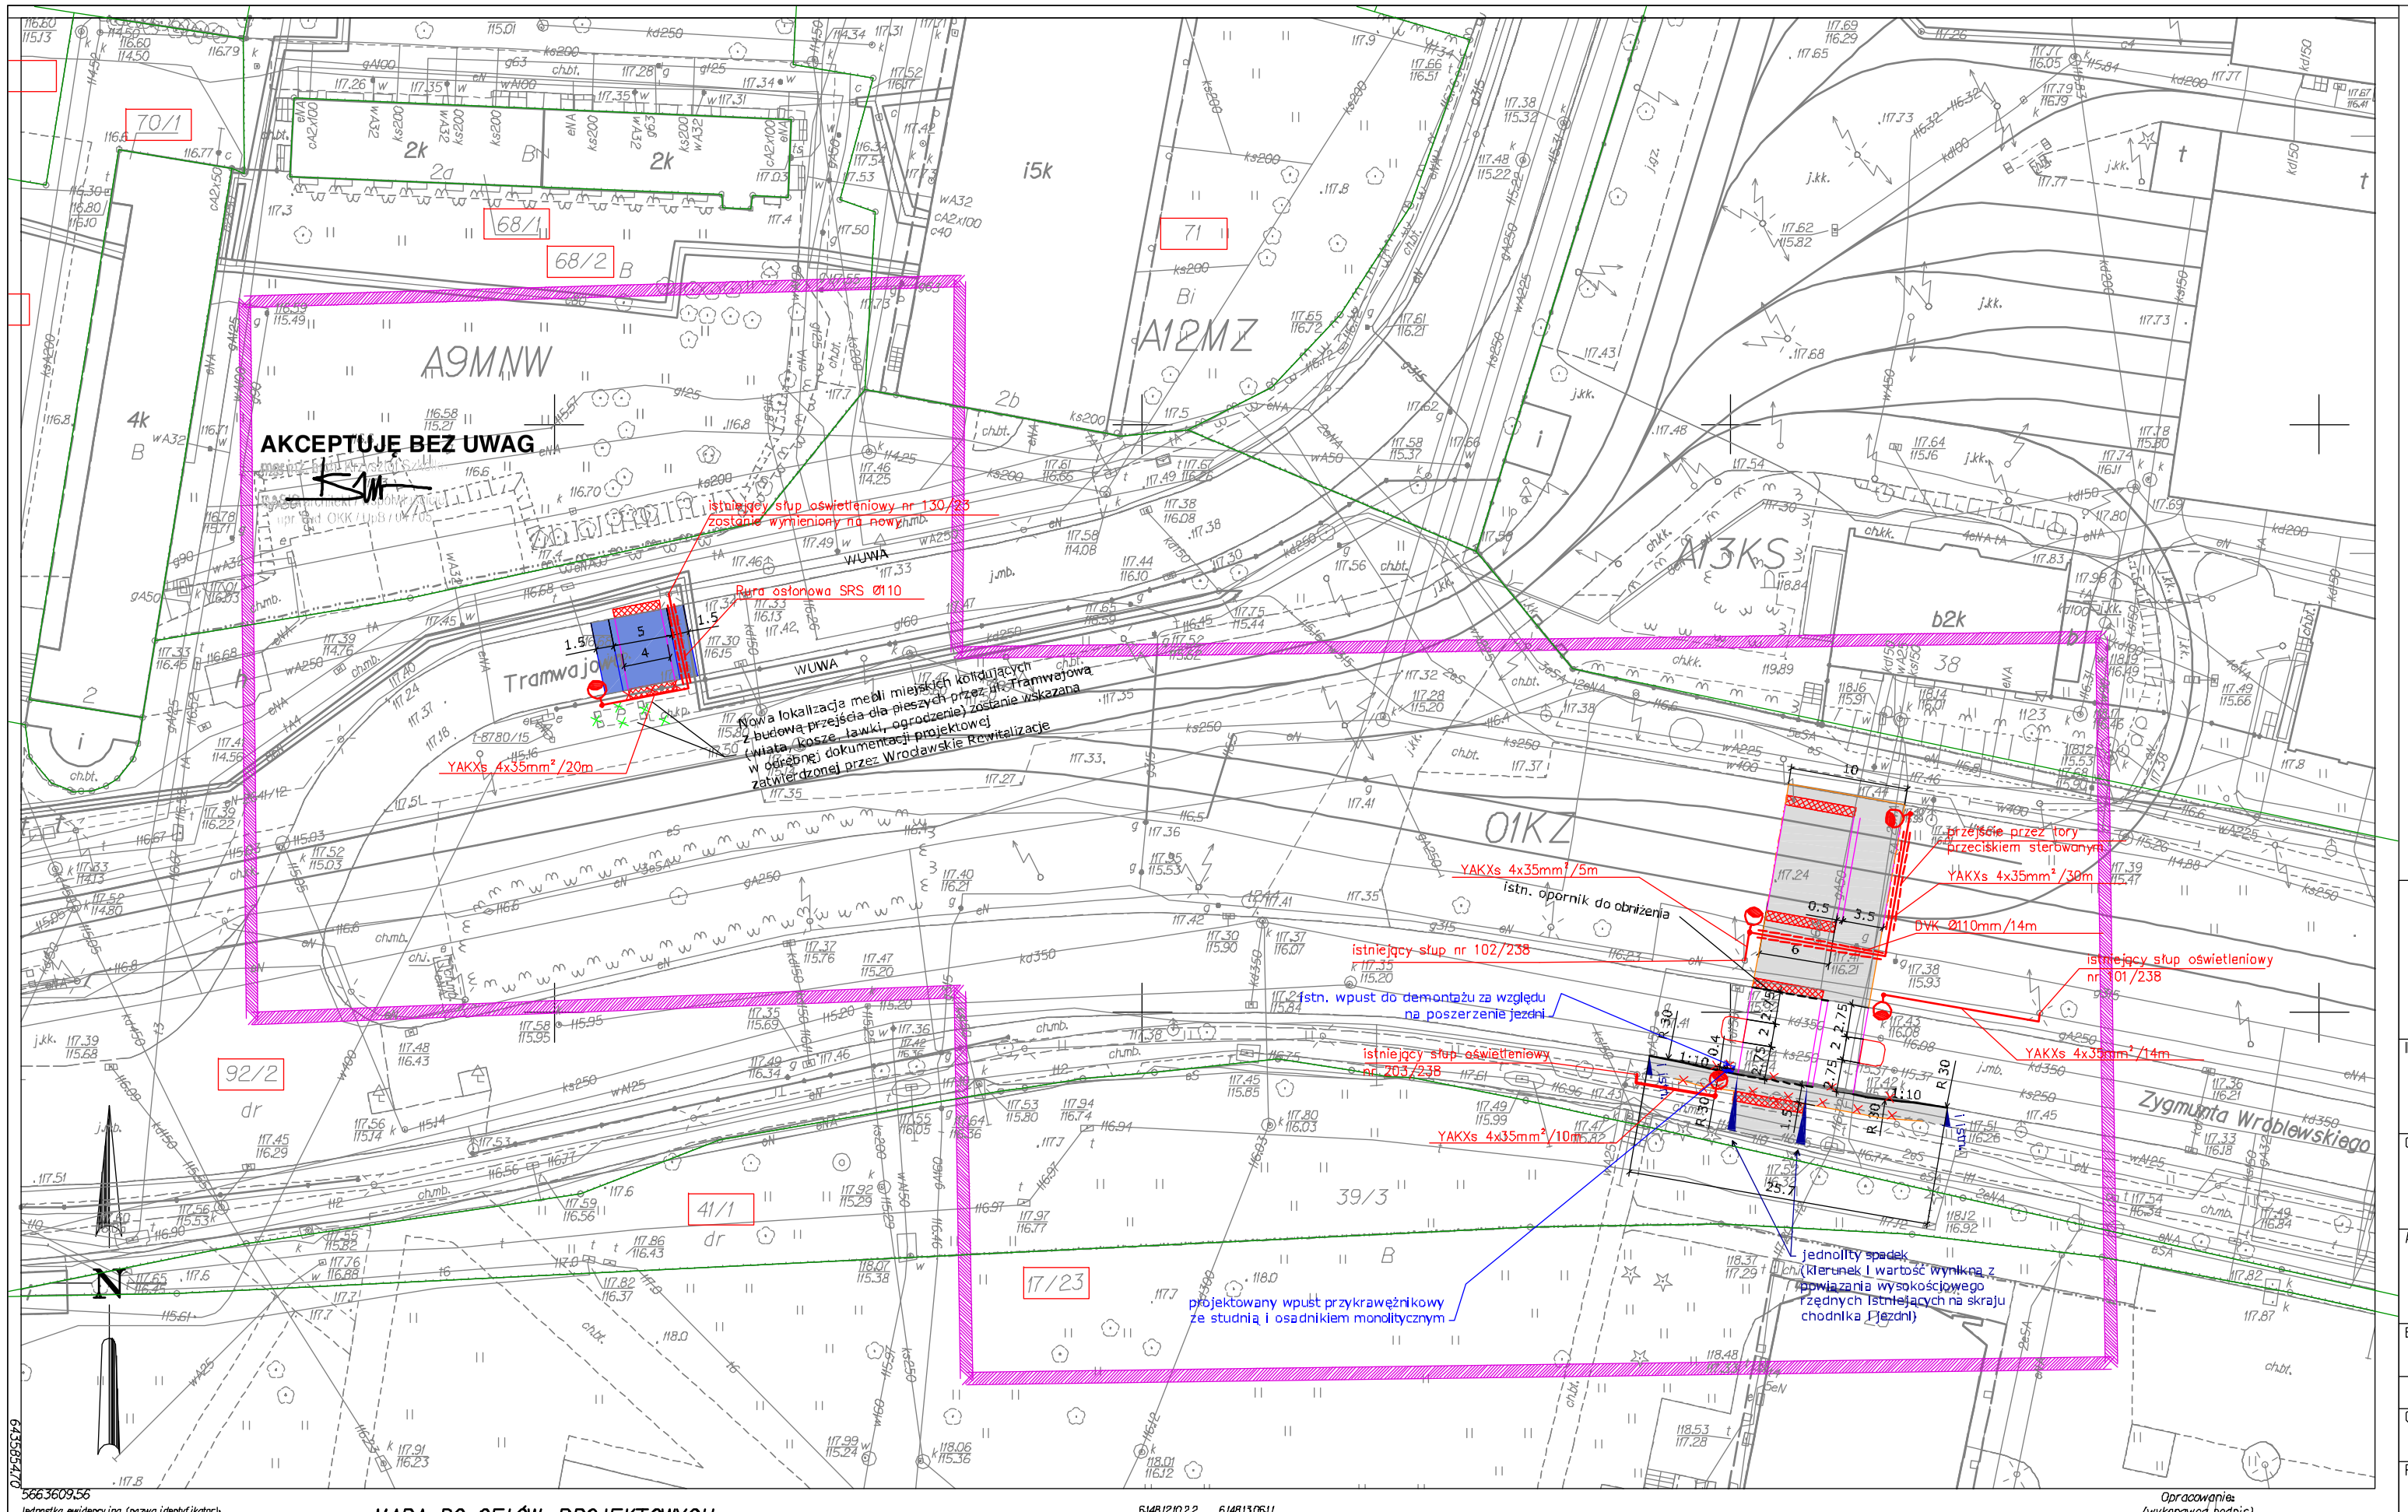

5663609.56

Jednostka ewidencyjna (nazwa,identyfikator):
WROCŁAW 026401_1

Obręb ewidencyjny (nazwa,identyfikator,AM):
DĄBIE 0004 AM04

Sekcje:
6148J2J0.2.4 6148J3.06J.3

Ulica:Wróblewskiego
Działki: 92/2

MAPA DO CELÓW PROJEKTOWYCH

Skala 1:500

Układ współrzędnych "2000/6"
2.Poziom odniesienia "Kronsztad 1986"
3.Obszar aktualizacji oznaczono linią szrafowaną.
4.Informacje o służebnościach gruntowych mających wpływ na zagospodarowanie gruntów, zlokalizowanych w granicach projektowanej inwestycji- nie badano

Legenda :
— — — - linie rozgraniczające tereny
KZ; MNW; KS - symbole terenów

6148J2J0.2.2 6148J3.06J

08 06 04 03

03 BISKUPIN
04 DĄBIE
06 SĘPOLNO
08 ZALESIE

6148J2J0.4.2 6148J3.06J.1

Nie wyklucza się istnienia w terenie innych nie wykazanych na mapie urządzeń podziemnych, które nie były zgłoszone do inwentaryzacji lub o których brak jest informacji w instytucjach branżowych.

Identyfikator zgłoszenia:
ZKKIT.T.M.6640.3362.2017
WROCŁAW 44-2018

Opracowanie:
(wykonawca,podpis)
USŁUGI GEODEZYJNO-PROJEKTOWE
„GEOTEL" Jacek Jakubiak
54-059 Wrocław, ul. Wahlana 82
tel. kom. 600 278 518
NIP 894-114-12-57, Reg. 932822540

Geodeta uprawniony
(imię, nazwisko, nr uprawnień, podpis)
Artur Nowok,nr.upr.19464

OZNACZENIA:

- projektowane przejście dla pieszych i przejazd rowerowy
- projektowane skosy najazdowe wyniesionego przejścia dla pieszych
- do demontażu
- do przestawienia
- istn. opornik do obniżenia do 0–2cm w świetle (zalecane 0cm)
- proj. obrzeże betonowe 8x30cm
- proj. obramowanie nawierzchni z kostki betonowej 10x20x8cm oraz 10x10x8cm (w torowisku)
- proj. ciąg pieszo–rowerowy/ chodnik/ścieżka rowerowa
- proj. wyniesienie bitumiczne
- proj. poszerzenie jezdni
- proj. pas STOP:
  – ul. Tramwajowa: guzki stalowe wklejane w nawierconą płytkę 20x20x8cm
  – ul. Wróblewskiego: kostka STOP
- proj. latarnie oraz kable oświetleniowe
- proj. przesunięcie wpustu
- 17/23 numery i granice działek istniejących

BIURO PROJEKTÓW:
FRIED-POL Paweł Fried
ul. Kłodnicka 2, 54-218 Wrocław
tel. 071 727 10 02, e-mail: biuro@friedpol.pl

INWESTOR:
Gmina Wrocław reprezentowana przez ZDIUM
ul.Długa 49, 53-633 Wrocław

OBIEKT:
BUDOWA PRZEJŚĆ DLA PIESZYCH PRZY ZAJEZDNI DĄBIE
PRZEZ UL. TRAMWAJOWĄ I WRÓBLEWSKIEGO WE WROCŁAWIU

ADRES INWESTYCJI/DZIAŁKA:
Wrocław, ul. Tramwajowa i ul.Wróblewskiego
dz. nr 92/2, AM-4, obr.Dąbie

BRANŻA:		STADIUM:
PB, IE, IS		PB
ZESPÓŁ PROJEKTOWY	UPRAWNIENIA	PODPIS
GŁÓWNY PROJEKTANT: Aleksandra Baczewska	78/DOŚ/12 DOŚ/BD/0276/12	
PROJEKTANT: Marek Mikita	561/87/UW cz. elektr.	
PROJEKTANT: Janusz Mądry	DOS/IS/0220/04	

TYTUŁ RYSUNKU: PZT

SKALA:	DATA:	NR RYSUNKU:	WYDANIE:
1:500	01.2018	PB-1	2