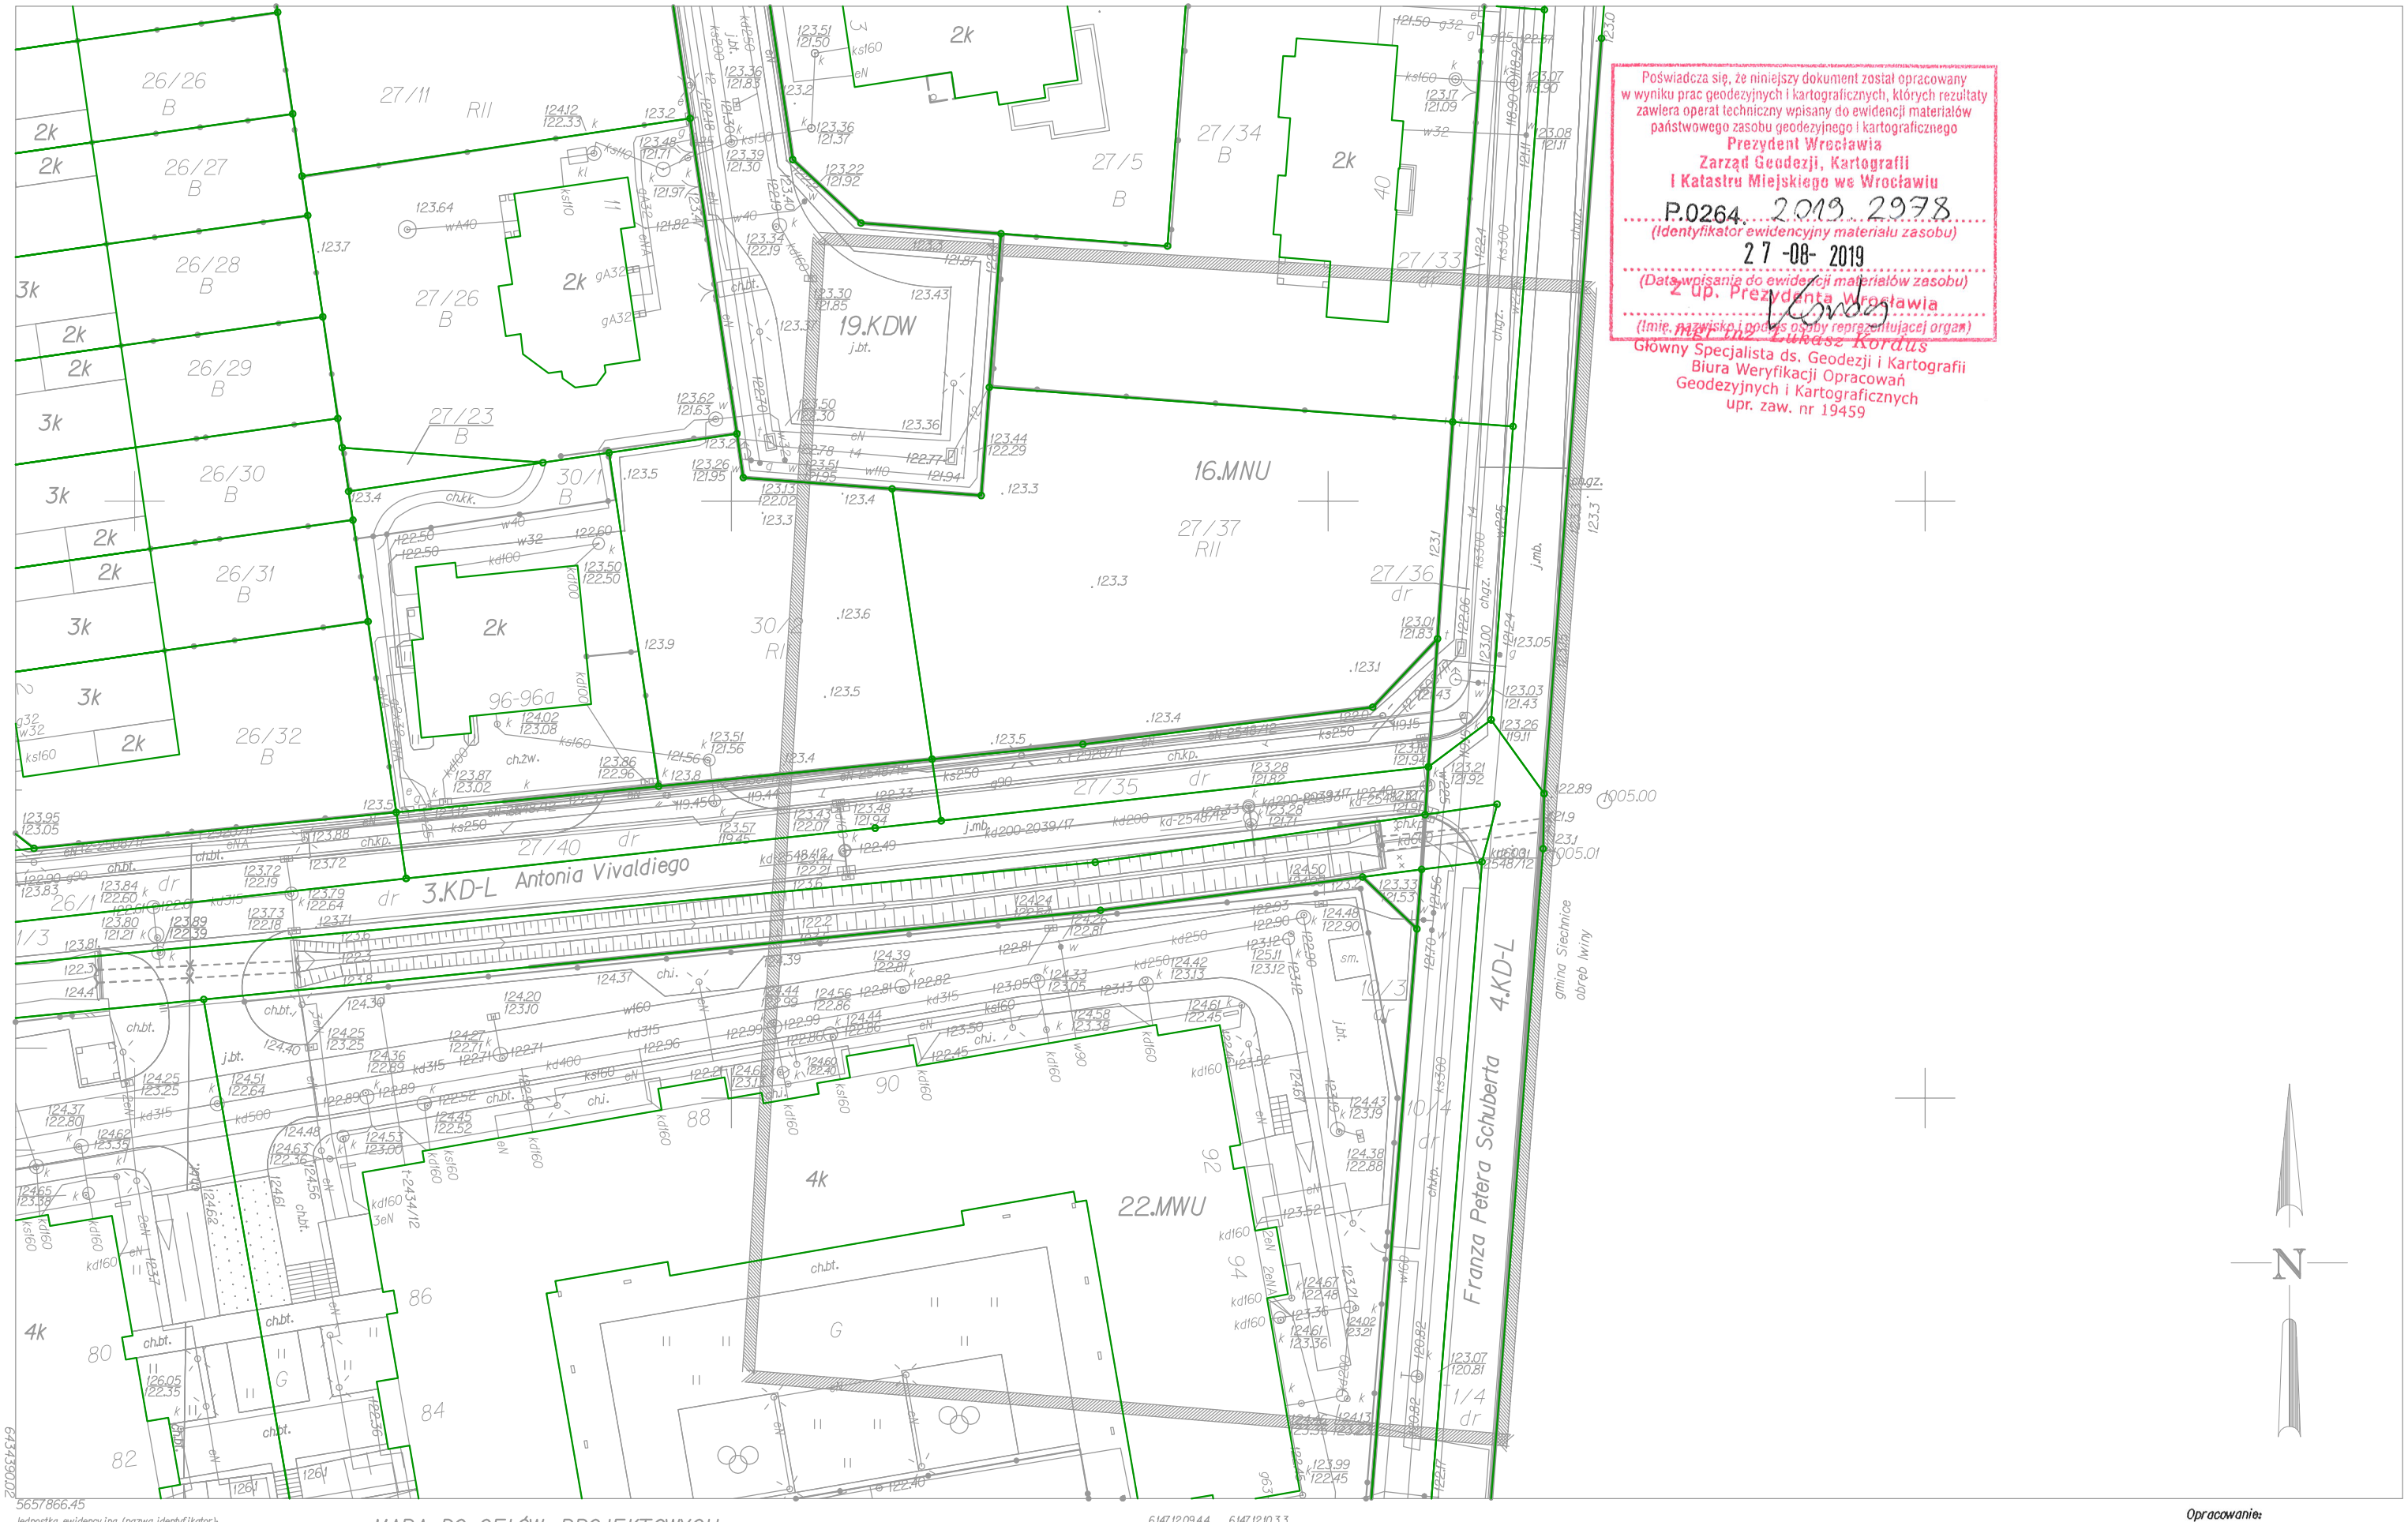

Poświadcza się, że niniejszy dokument został opracowany w wyniku prac geodezyjnych i kartograficznych, których rezultaty zawiera operat techniczny wpisany do ewidencji materiałów państwowego zasobu geodezyjnego i kartograficznego
Prezydent Wrocławia
Zarząd Geodezji, Kartografii i Katastru Miejskiego we Wrocławiu
P.0264. 2019. 2978.
(Identyfikator ewidencyjny materiału zasobu)
27-08-2019
(Data wpisania do ewidencji materiałów zasobu)
Z up. Prezydenta Wrocławia
mgr inż. Łukasz Kordus
(Imię, nazwisko i podpis osoby reprezentującej organ)
Główny Specjalista ds. Geodezji i Kartografii
Biura Weryfikacji Opracowań Geodezyjnych i Kartograficznych
upr. zaw. nr 19459

Jednostka ewidencyjna (nazwa,identyfikator):
WROCŁAW 026401_1

Obręb ewidencyjny (nazwa,identyfikator):
JAGODNO 0014

Sekcje:
6.147.12.14.2.2 6.147.12.15.1.1

Ulica: Vivaldiego
Działki: 27/35 AM - 2

MAPA DO CELÓW PROJEKTOWYCH

Skala 1:500

1. Układ współrzędnych: "2000/6"
2. Poziom odniesienia: "Kronsztadt 1986"
3. Obszar aktualizacji oznaczono fioletową linią szrafurowaną.
4. Informacje o służebnościach gruntowych mających wpływ na zagospodarowanie gruntów, zlokalizowanych w granicach projektowanej inwestycji:
nie badano

14 JAGODNO

Legenda:

— linie rozgraniczające z MPZP

3.KD-L,16.MNU - oznaczenia terenów z MPZP

Nie wyklucza się istnienia w terenie innych nie wykazanych na mapie urządzeń podziemnych, które nie były zgłoszone do inwentaryzacji lub o których brak jest informacji w instytucjach branżowych.

Nr DZ.: ZGKiKM.T.M.6640.2062.2019

Opracowanie:

GEODEZJA-USŁUGI
M.Sinkowski, G.Żarczyński, P.Smyrak sp.j.
ul.Jaracza 69/011, 50-305 Wrocław
NIP: 898-217-75-65, Regon 021303164
tel. 602 26 53 54, e-mail: zarek5@op.pl

Geodeta uprawniony:
Marek Sinkowski nr upr.18690