


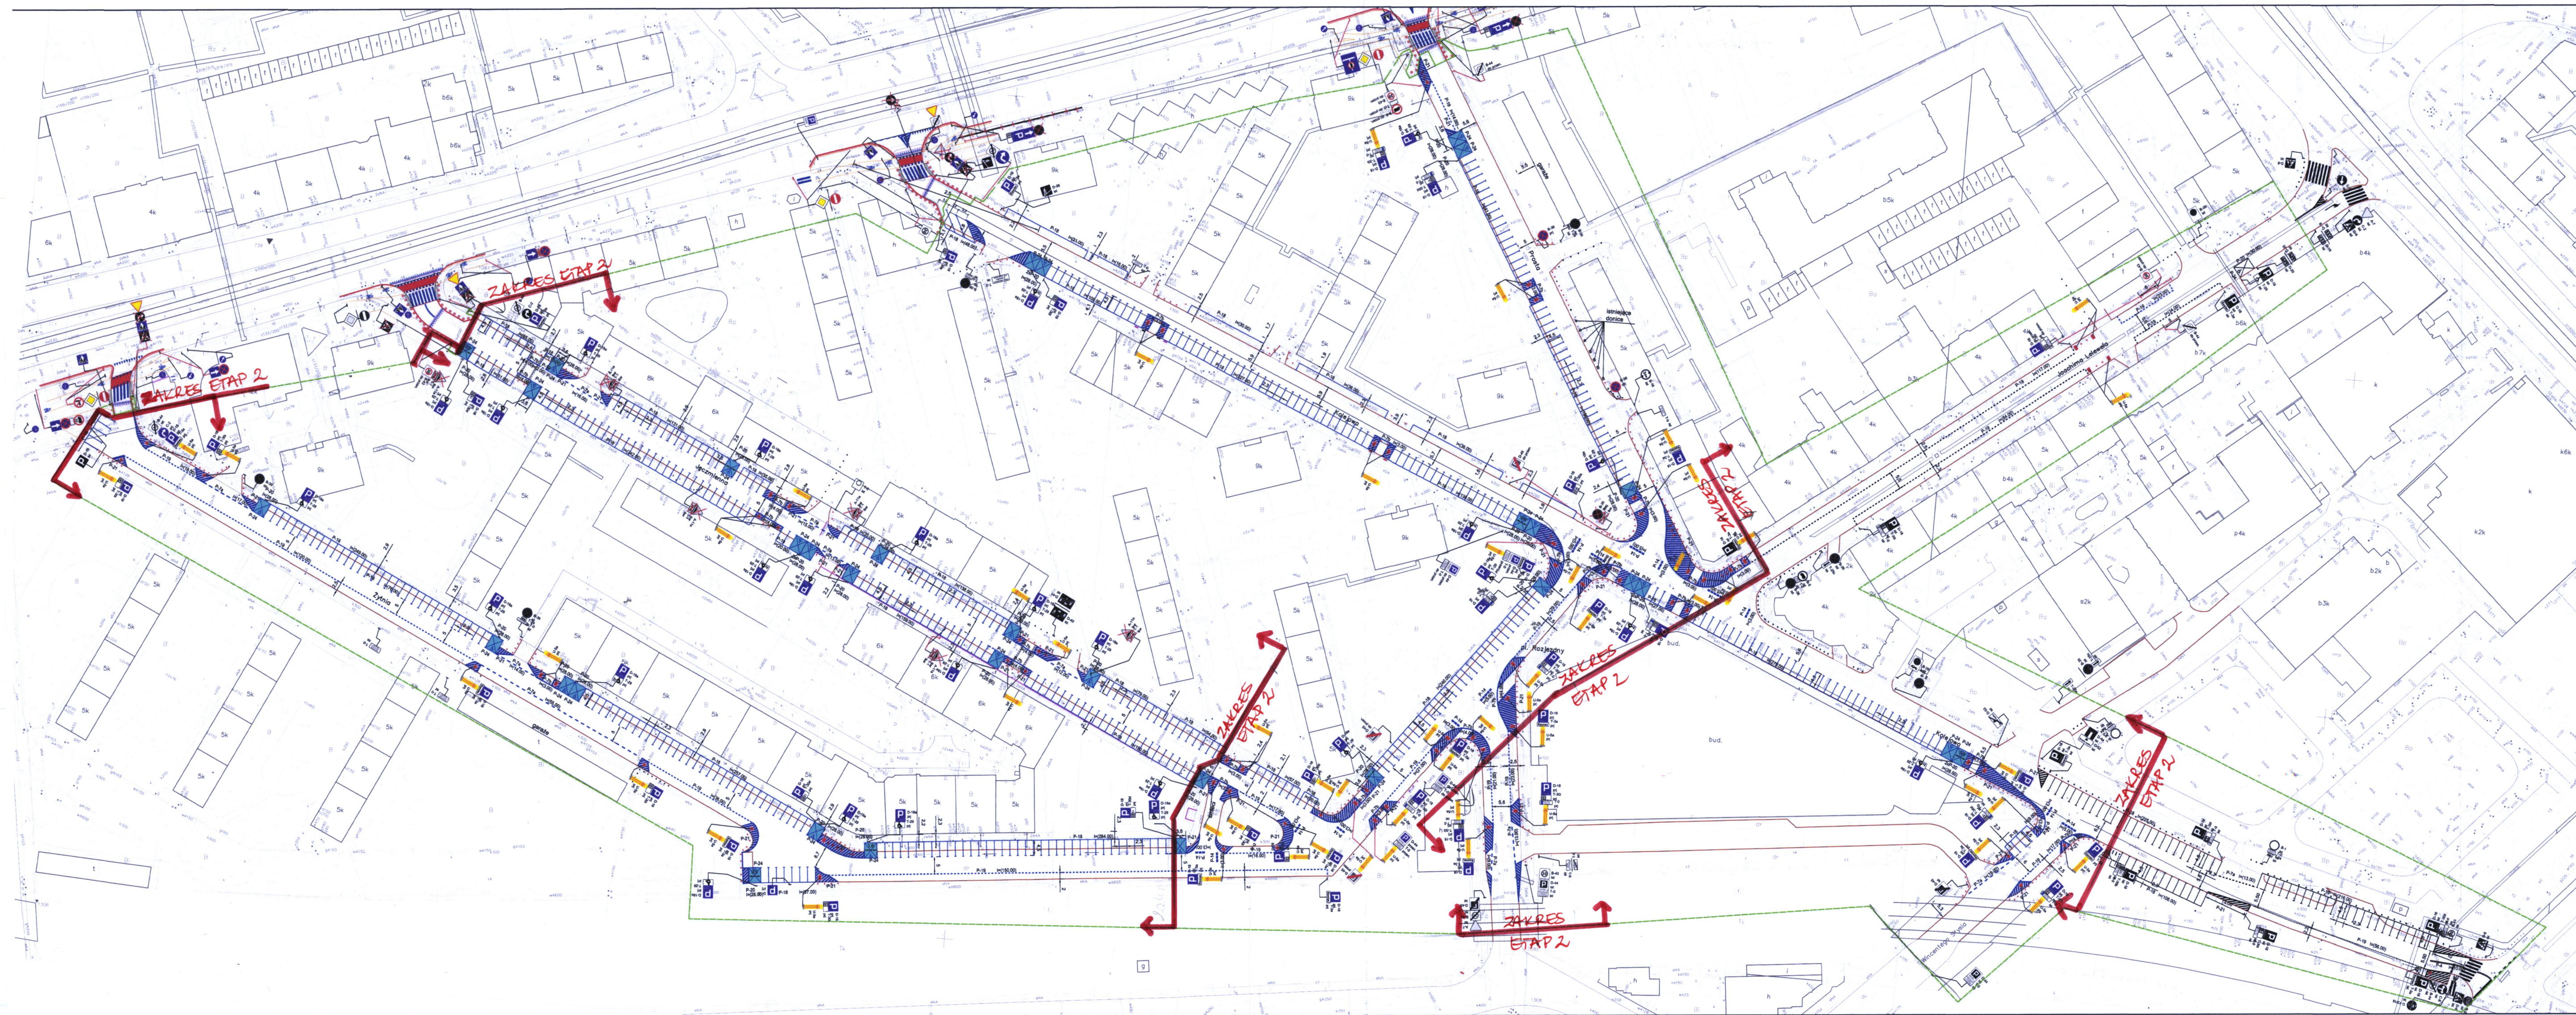

ORGANIZACJA RUCHU DOCELOWEGO
Przedmieście Świdnickie - porządkowanie parkowania w obszarze
ul. Grabożyńska - Płuskiego - Zielińskiego oraz nasypu kolejowego


 ZDM Zarząd Dróg i Utrzymania Miasta ul. Długa 45, 53-653 Wrocław		Uporządkowanie parkowania na Przedmieściu Świdnickim w obszarze ulic: Grabożyńskiej, Płuskiego, Zielińskiego i nasypu kolejowego	
T/P/P 706/100/2017		PROJEKT	
mgr inż. Bartłomiej Chojnacki		1:500	
mgr inż. Maciej Wójcicki		0	
Wrocław		1	