


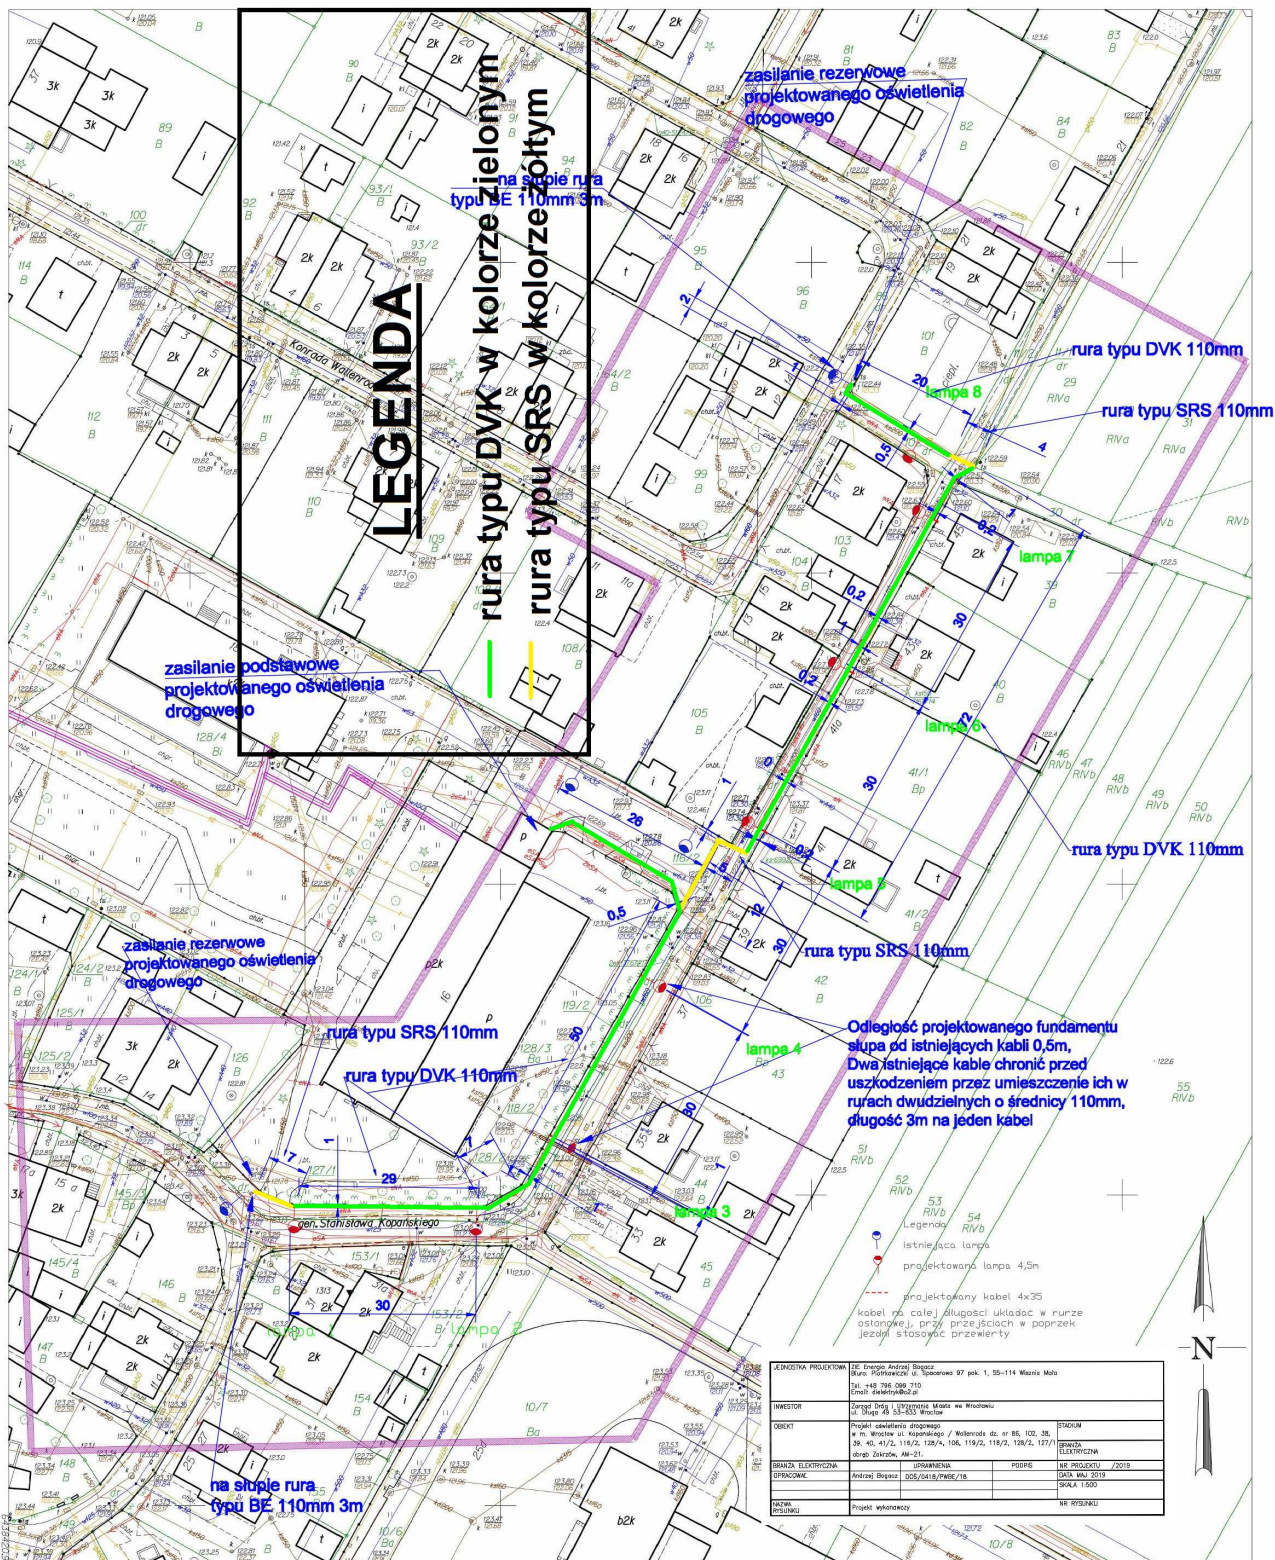

Jednostka ewidencyjna (na podstawie identyfikatora)
WROCLAW 026401.1


Opis ewidencyjny (na podstawie identyfikatora, AMI)
ZAKRZOW 0068 AM/21
Szkic
614913.02.41 614913.02.43

Dzielnica 106

MAPA DO CELÓW PROJEKTOWYCH

Skala 1:500

1. Limit współrzędnych 2000/97
2. Planem odniesienia Wrocław 1997

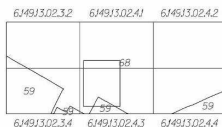

59 POLE
68 ZAKRZOW

Nie wykazuje się istnienia w terenie innych nie wykazanych na mapie urządzeń podziemnych, które nie były zgłoszone do inwentaryzacji, lub o których brak jest informacji w innych źródłach danych.

Identyfikator zgłoszenia:
ZGKIM.TW.6640.718.2019

Opracowanie:
(wykonawca, podpis)

KAZDOR - OSIEDZIA
IMI, nazwiska, nr uprawnień, podpis

Opis ewidencyjny (na podstawie identyfikatora, AMI)

Można Zmodyfikować w upr. 04/18