




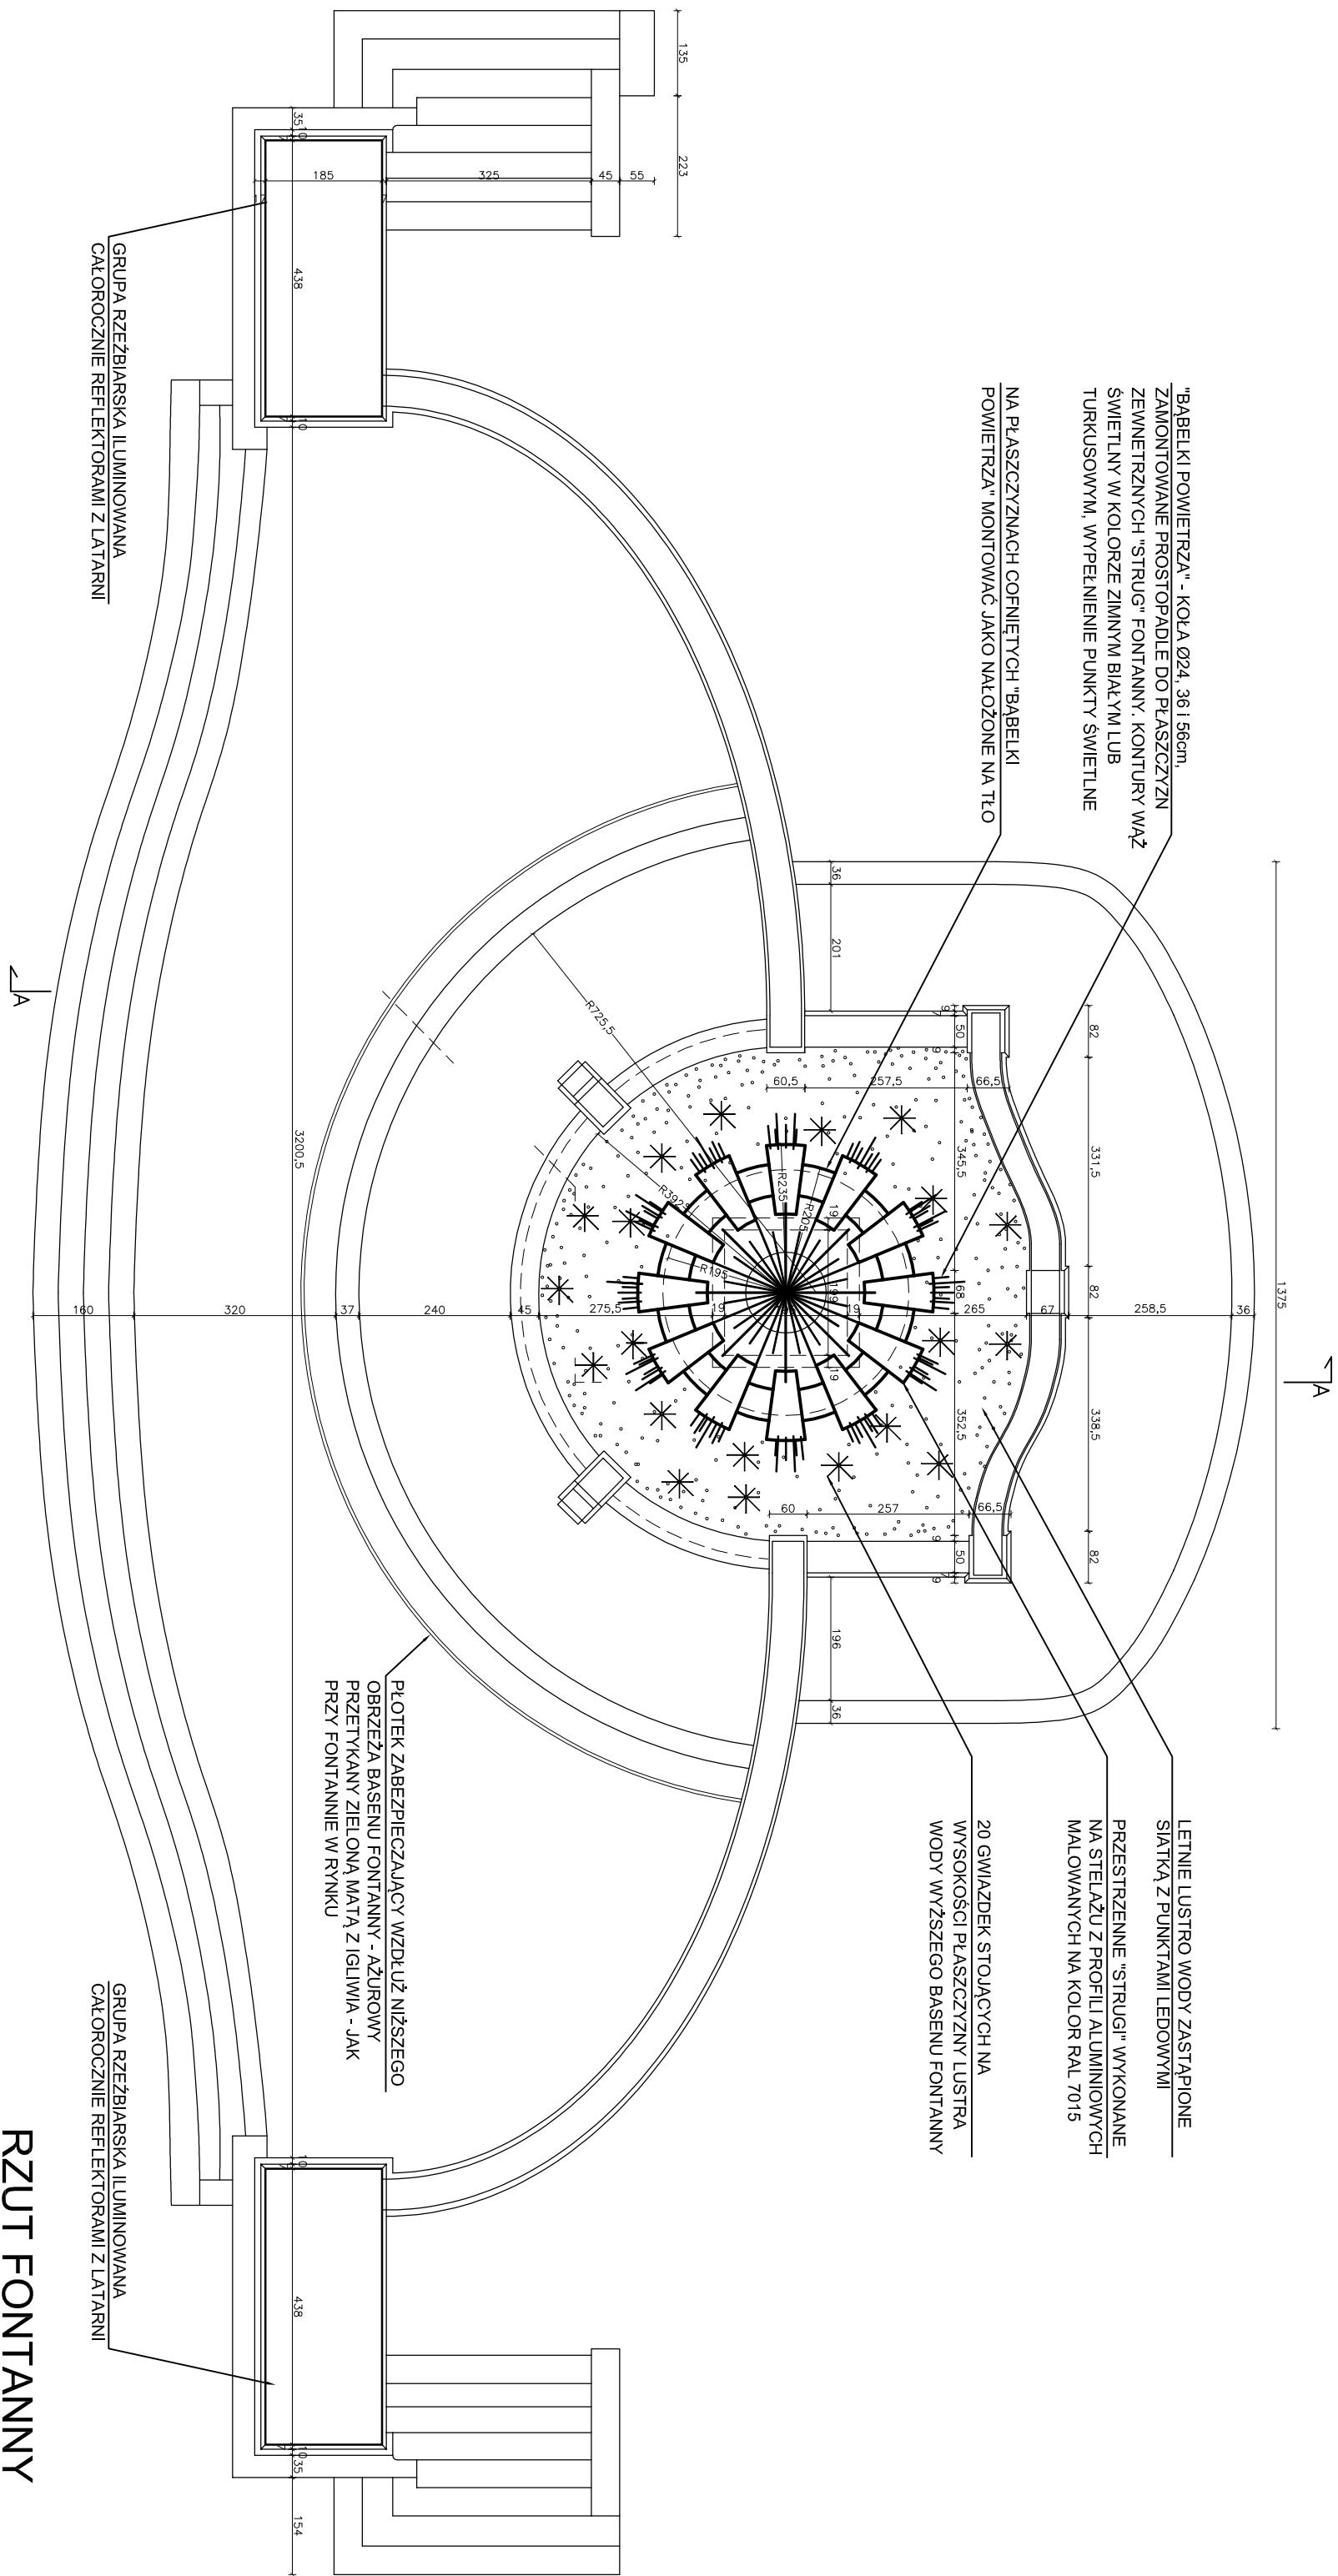

RZUT FONTANNY
SKALA 1:100

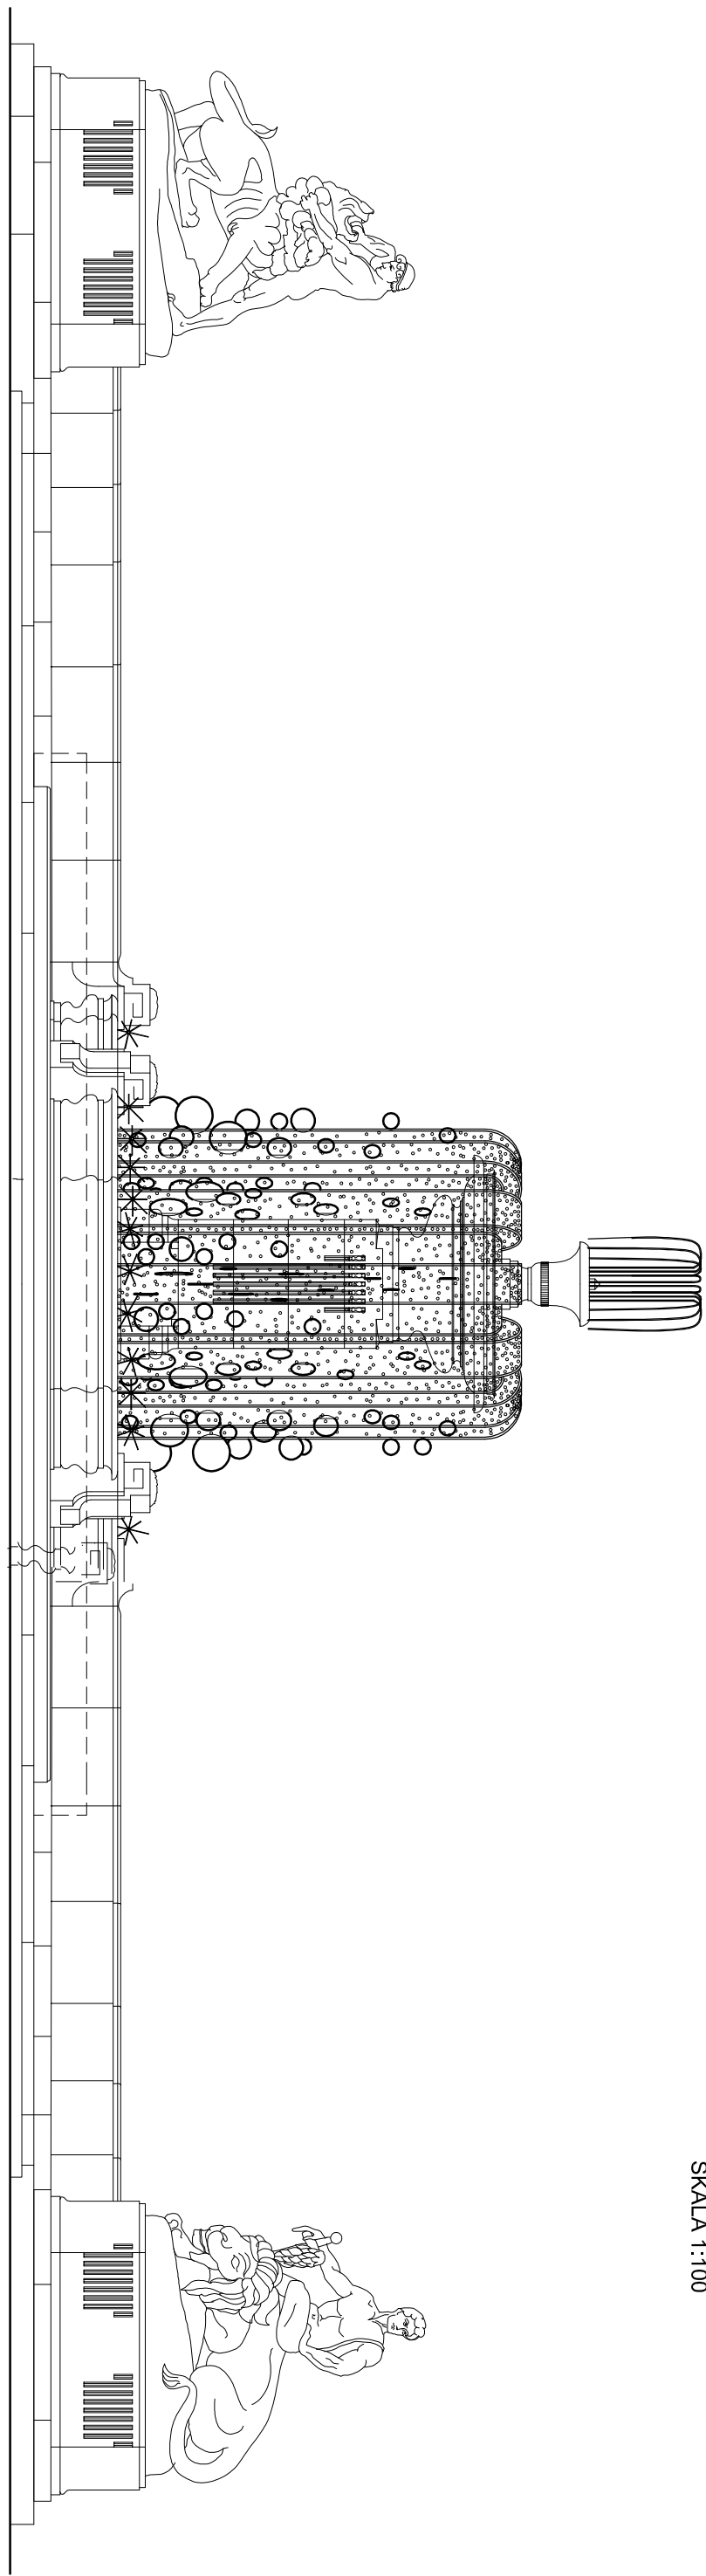



WIDOK OD PÓŁNOCY
SKALA 1:100

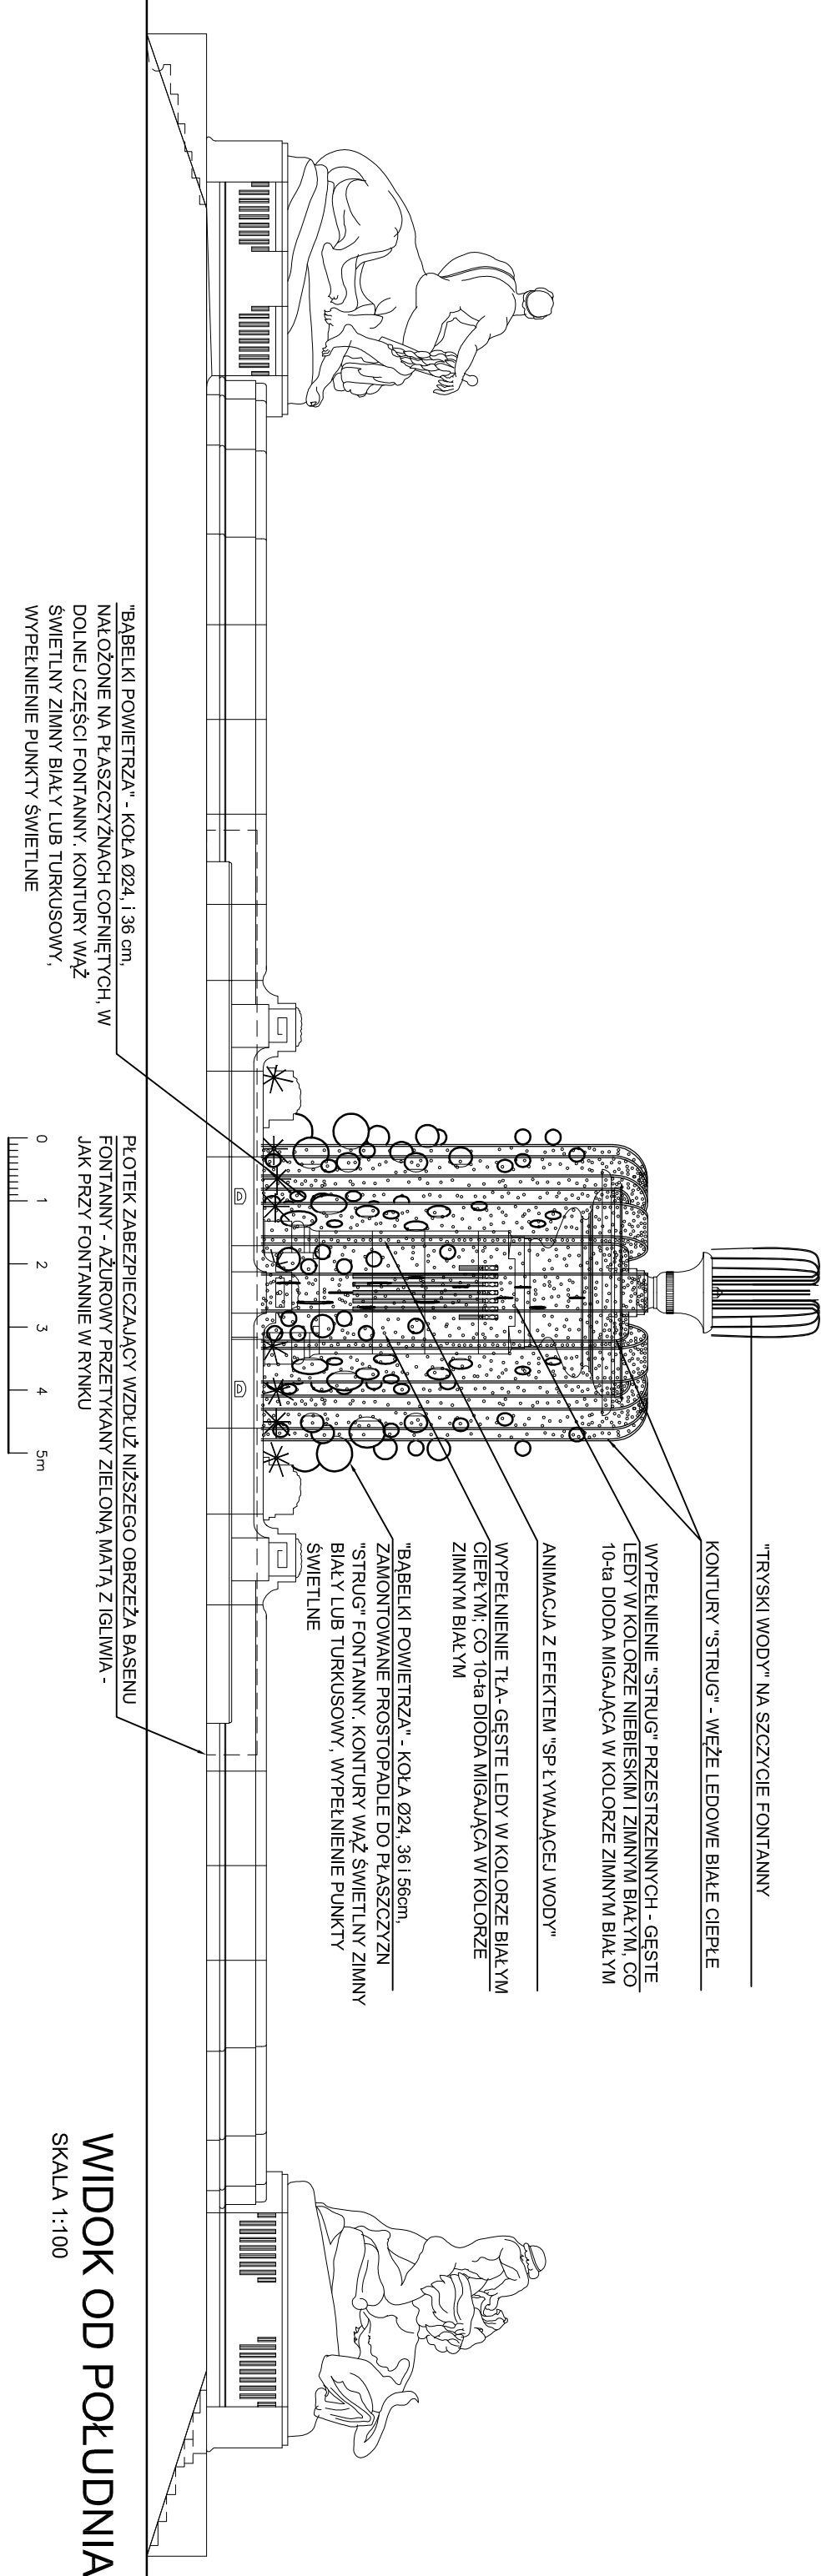

WIDOK OD POŁUDNIA
SKALA 1:100

DETAL CENTRALNEGO ELEMENTU FONTANNY


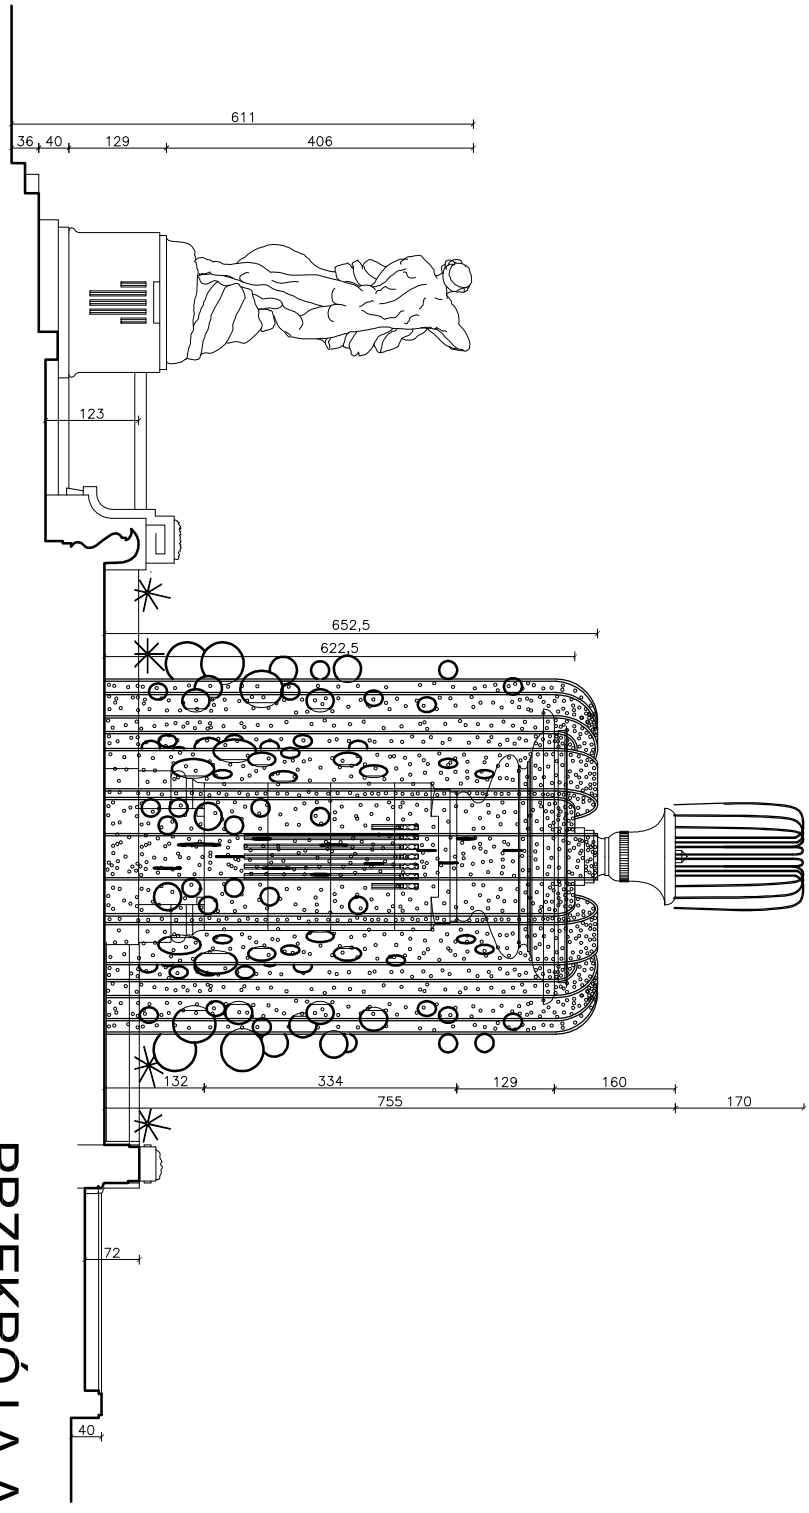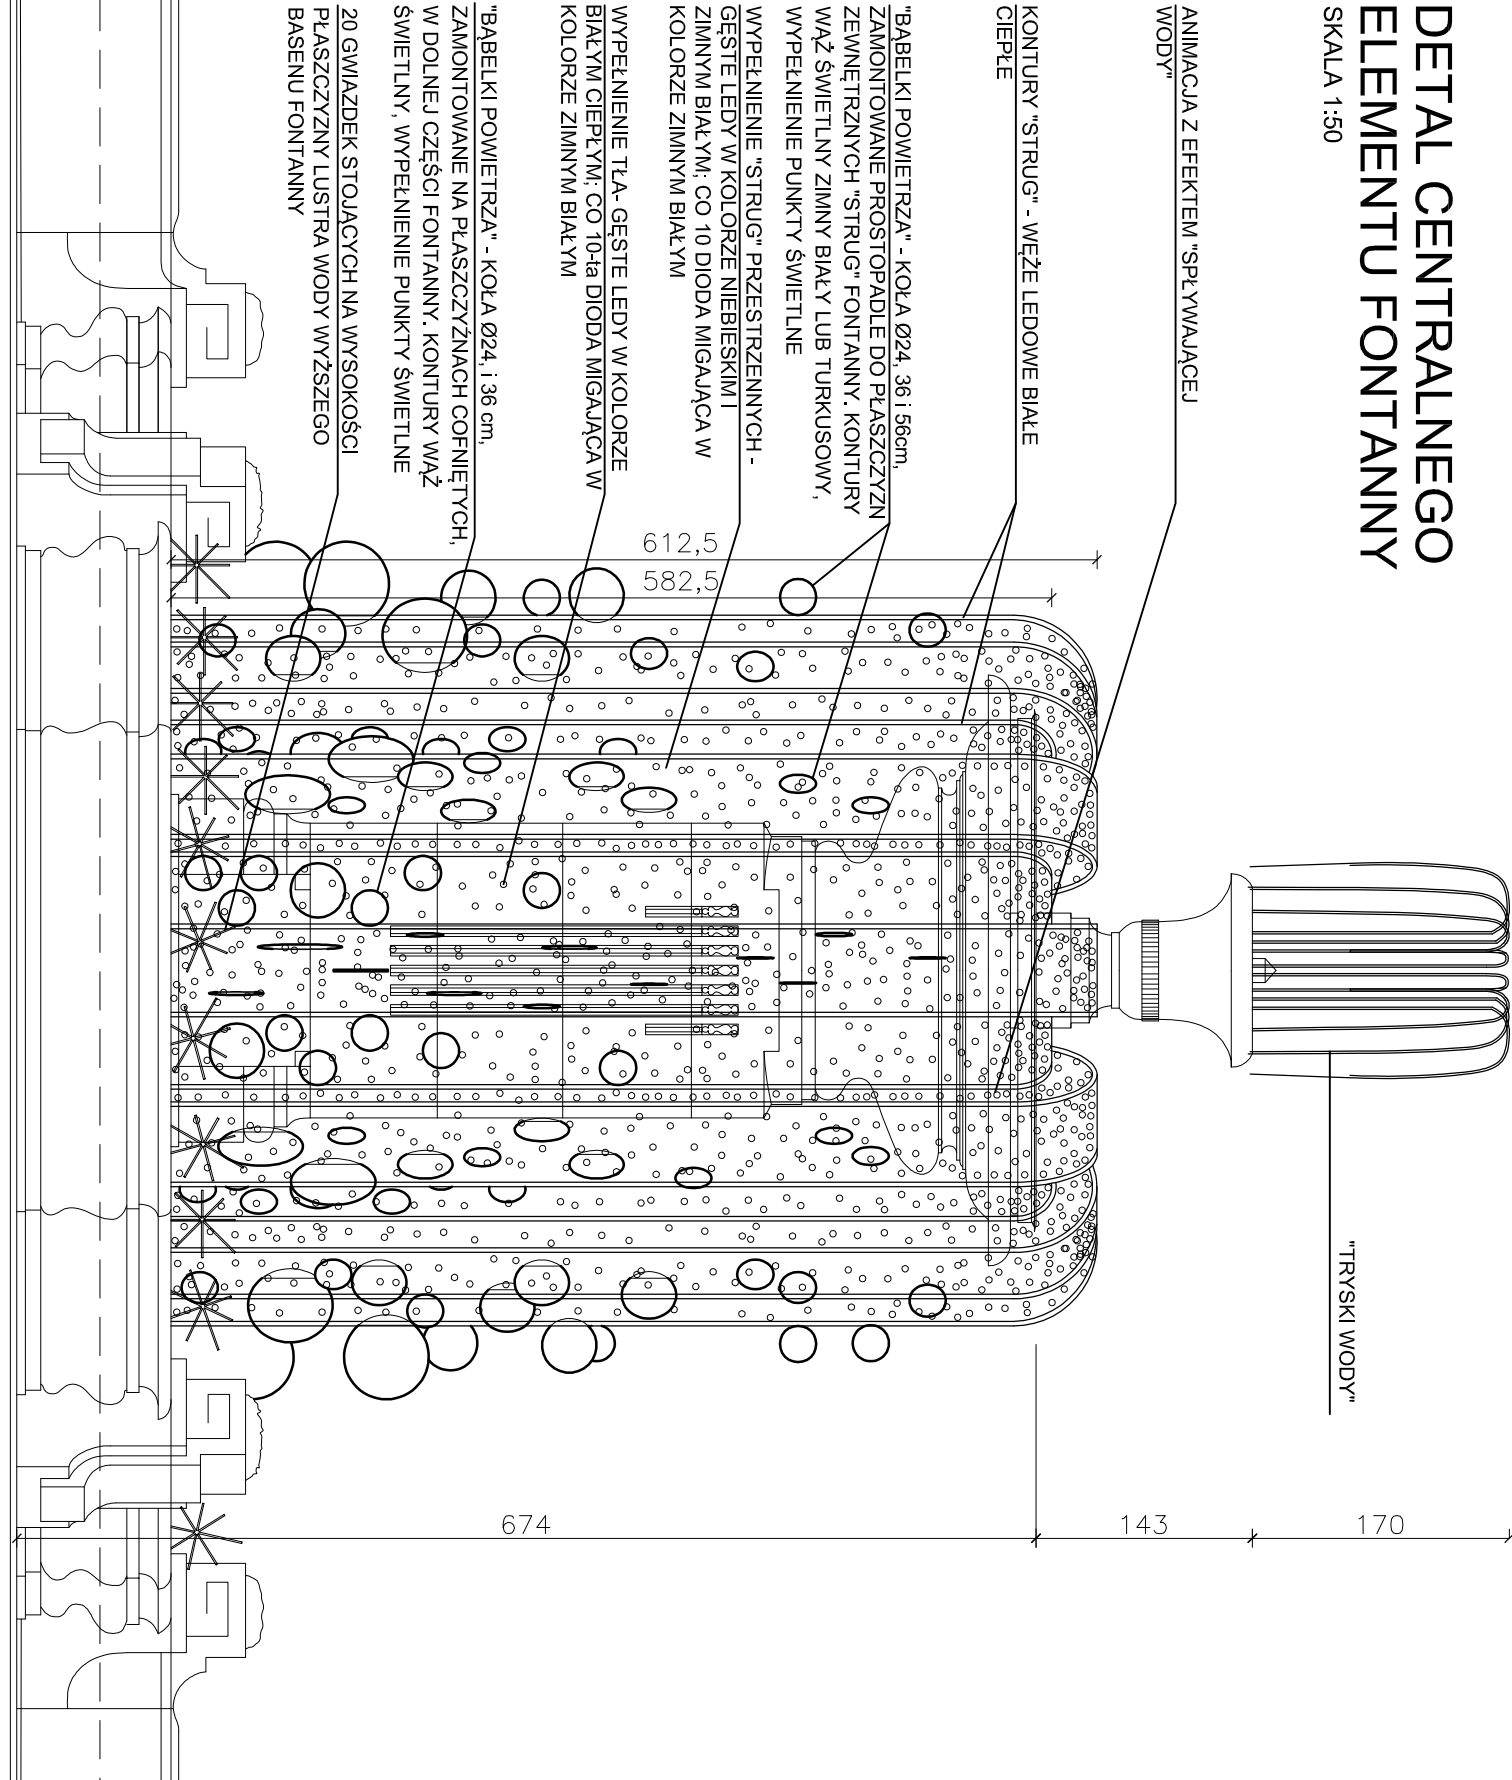

PRZEKRÓJ A-A
SKALA 1:100

UWAGA:
PRZED WYKONANIEM ELEMENTU PRZEDSTAWIĆ DO
AKCEPTACJI PROJEKTANTA POŁĄCZENIA
KOLORYSTYCZNE PUNKTÓW POŁĄCZENIA
ROZMIESZCZENIE AKCENTÓW W POSTACI "STARFLASH"-Y
ORAZ ELEMENTÓW ANIMOWANYCH - DO USTALENIA Z
PROJEKTANTEM NA ETAPIE NADZORU AUTORSKIEGO.
RYSUNEK ROBOCZY W FORMACIE DWG ZOSTANIE
DOSTARCZONY WYKONAWCY W RAMACH NADZORU
AUTORSKIEGO.

