


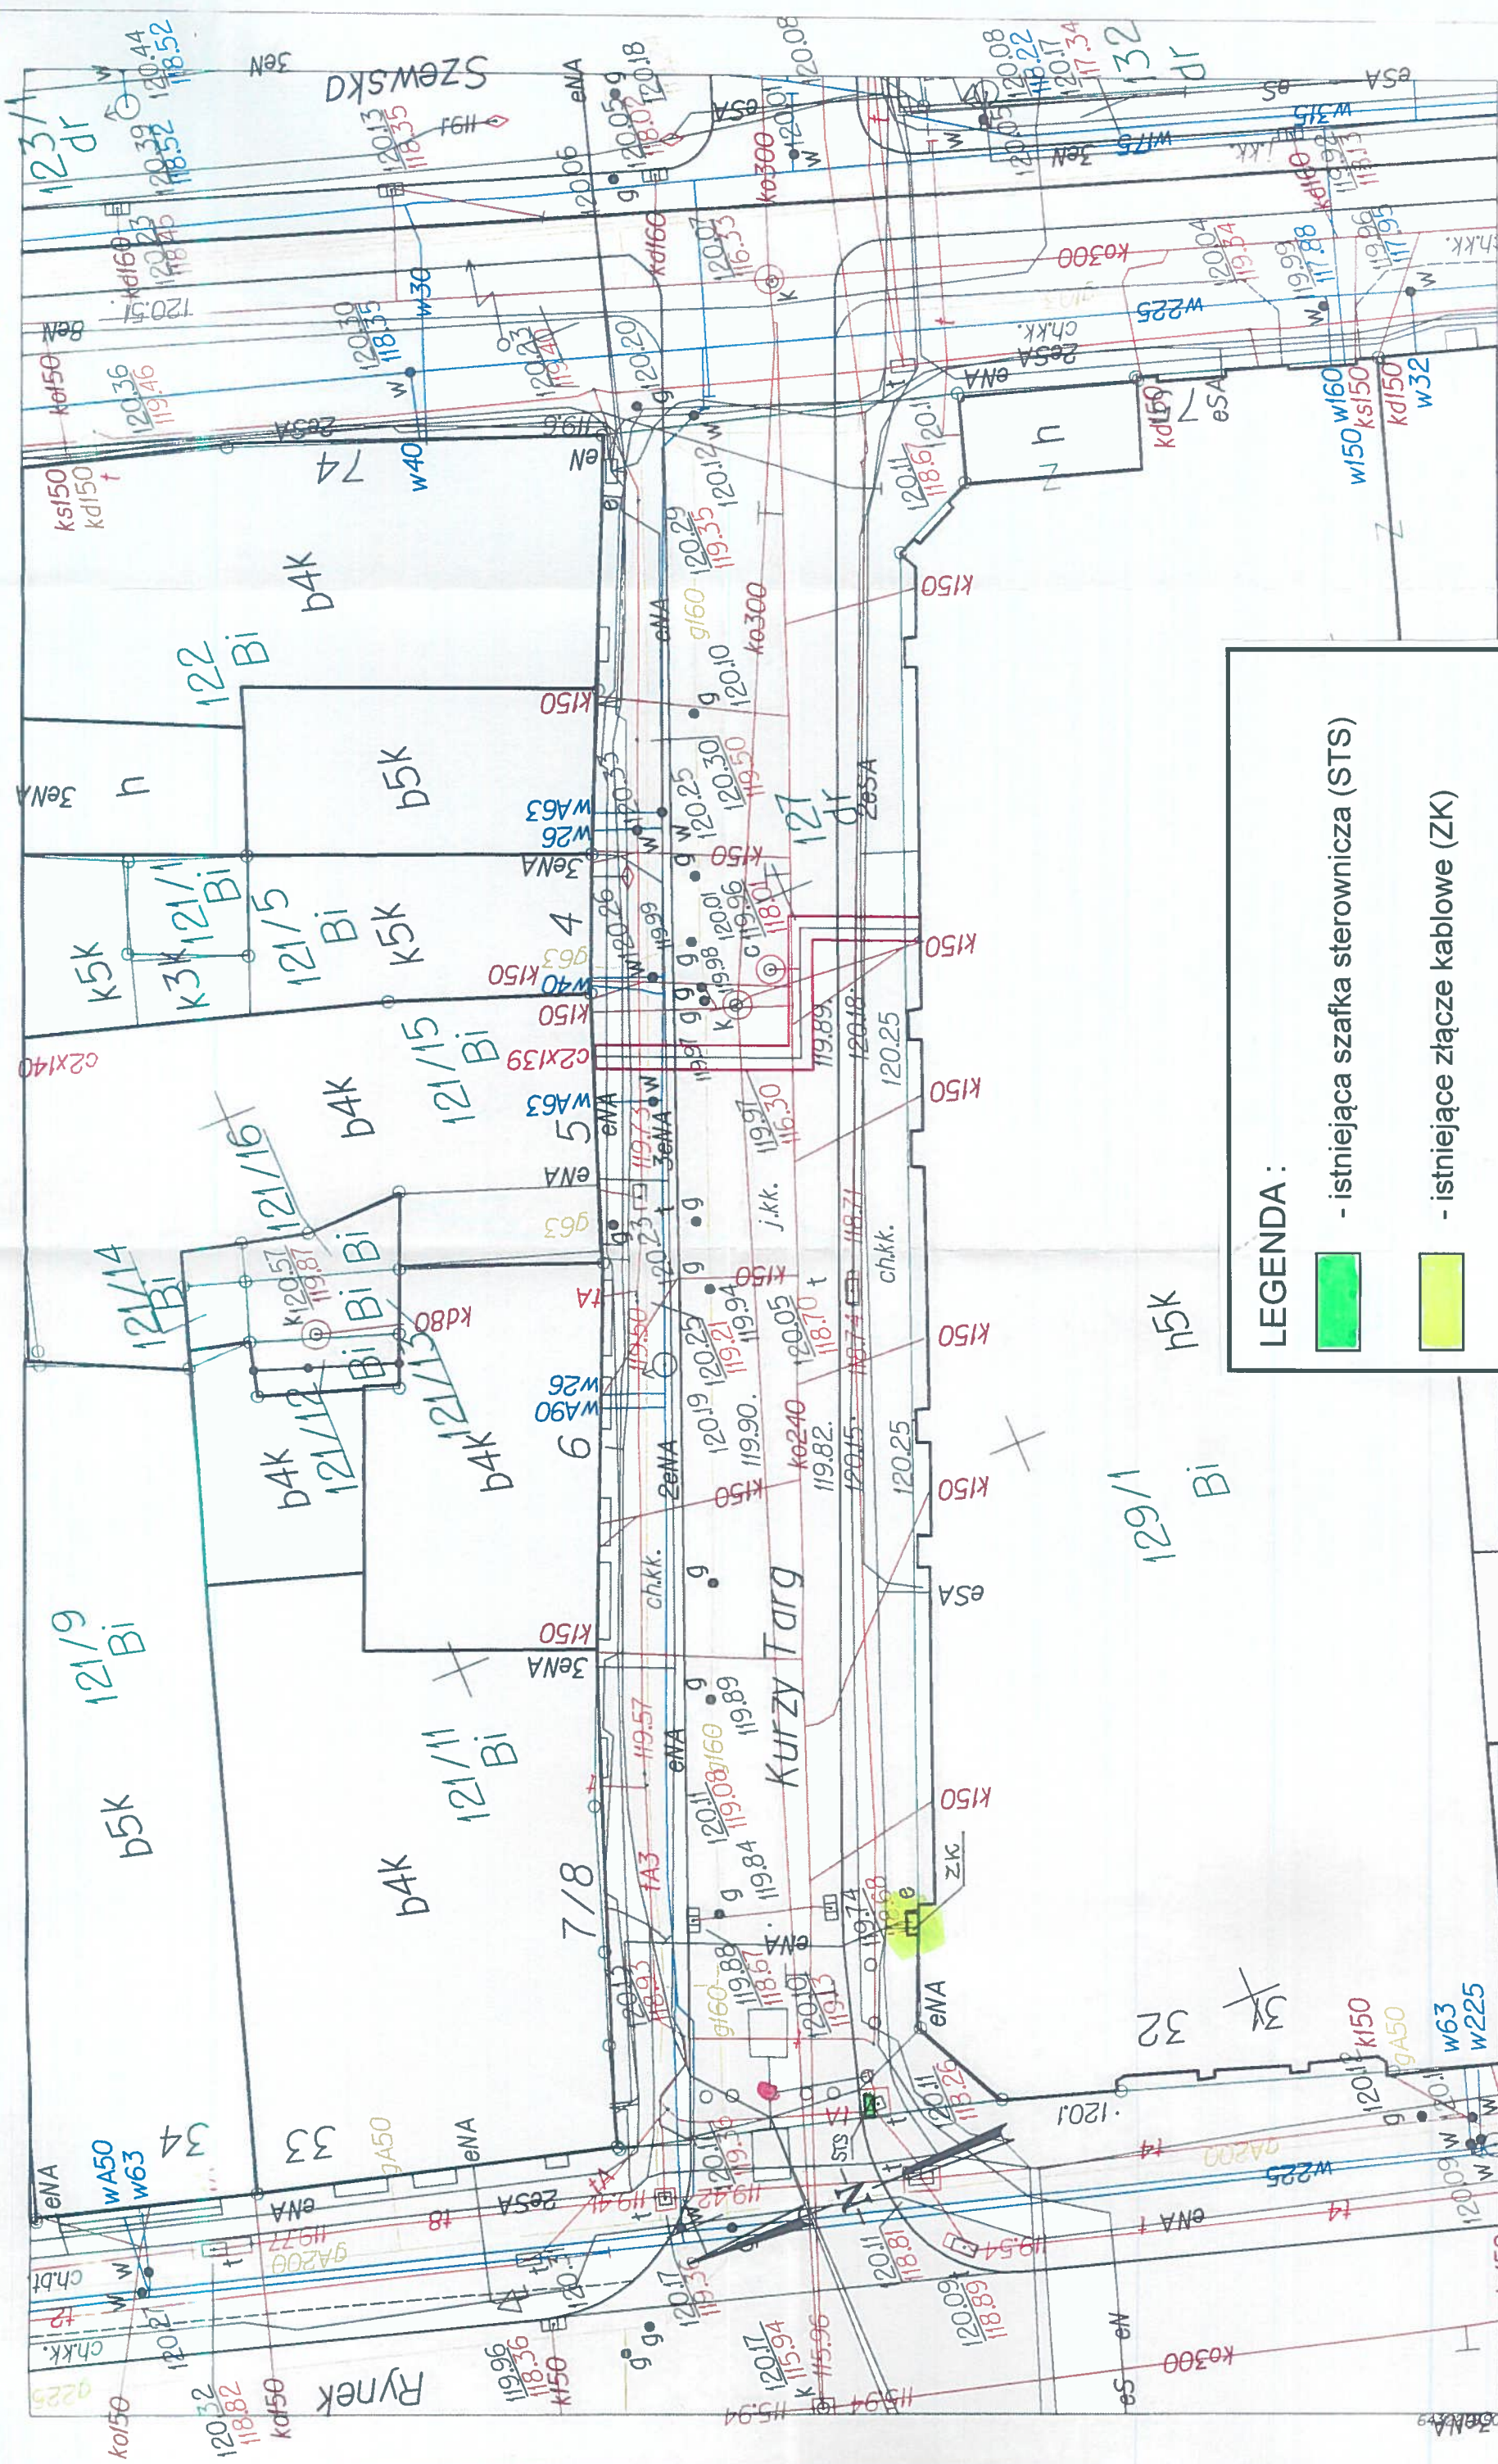

WROCLAW
Obręb STARE MIASTO

MAPA ZASADNICZA
DO CELOW WENETRZYCH ZDIUM

1. Mapa wklejona opracowana w technologii numerycznej w środowisku MicroStation na podstawie mapy mapy zasadniczej, wydrukowana w ZDIUM we Wrocławiu.
2. Układ współrzędnych "2000".
3. Poziom odniesienia: "Kroszrad 1986".
4. Treść wklejona opracowana wg instrukcji K-1 "Podstawowa mapa kraju" z dnia 1.06.1995r.

Nr sekcji 61.48.12.03.4.3 61.48.12.03.41

Skala 1:250

Sporządziła) zdrupt Komórka Dla

Nie wkleja się do planu w celu inżynierskiego wycieczek do (wzrostu) lub o innych brzo, jest to dla naci