


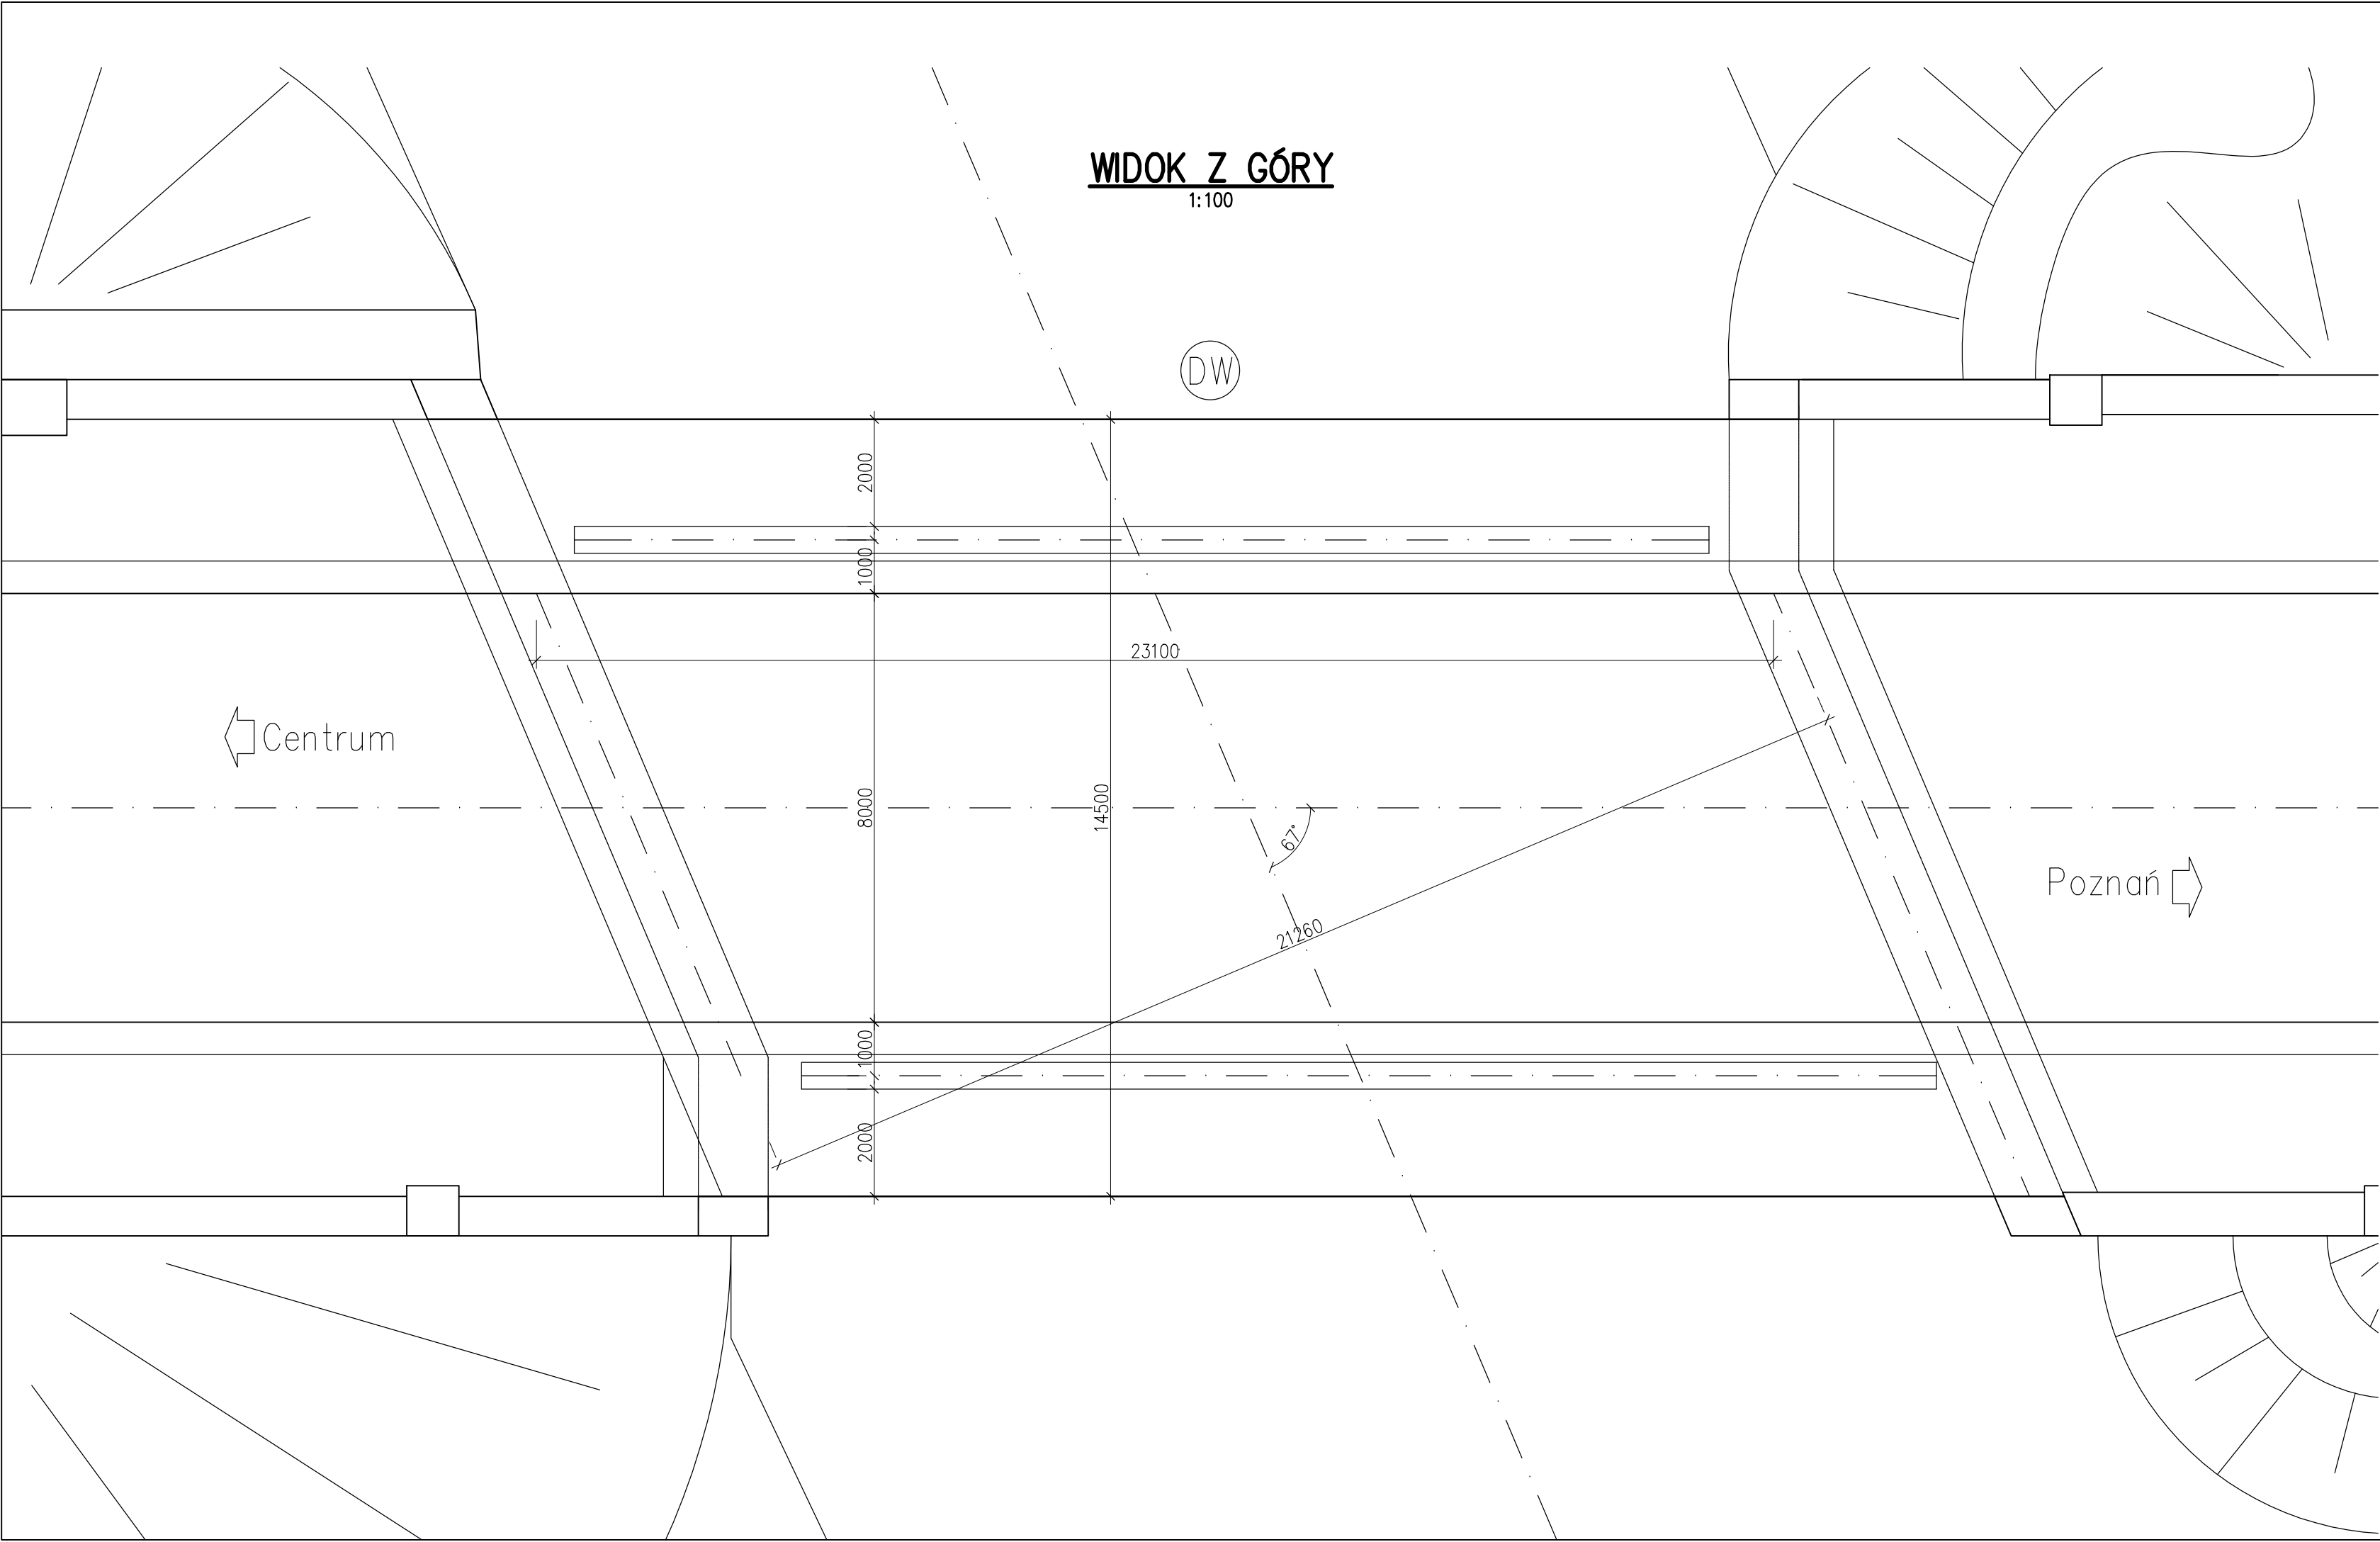

		Firma Inżynierska		ul. Dębowa 19	
		GF — MOSTY		41—940 Piekary Śląskie	
				ul. Kościelna 63	
				41—103 Siemianowice Śląskie	
ZAMAWIAJĄCY:					
ZARZĄD DRÓG I UTRZYMANA					
MIASTA WE WROCŁAWIU UL. DŁUGA 49					
ZADANIE:					
WYKONANIE PRZEGLĄDU SZCZEGÓŁOWEGO MOSTU					
TRZEBNICKIEGO PŁD. W CIĄGU UL. TRZEBNICKIEJ WE WROCŁAWIU					
TYTUŁ RYSUNKU:				RYSUNEK NR:	
INWENTARYZACJA STANU ISTNIEJĄCEGO				1	
RYSUNKI OGÓLNE— WIDOK Z GÓRY					
PROJEKTANT:	MGR INŻ. GRZEGORZ FREJ	UPR.BUD. 33/98		SKALA:	
SPRAWDZAJĄCY:	MGR INŻ. JAN MALORDY	UPR.BUD. SLK/1504/P00M/07		1:100	
OPRACOWAŁ:				DATA:	
				WRZESIEŃ	
				2019	