


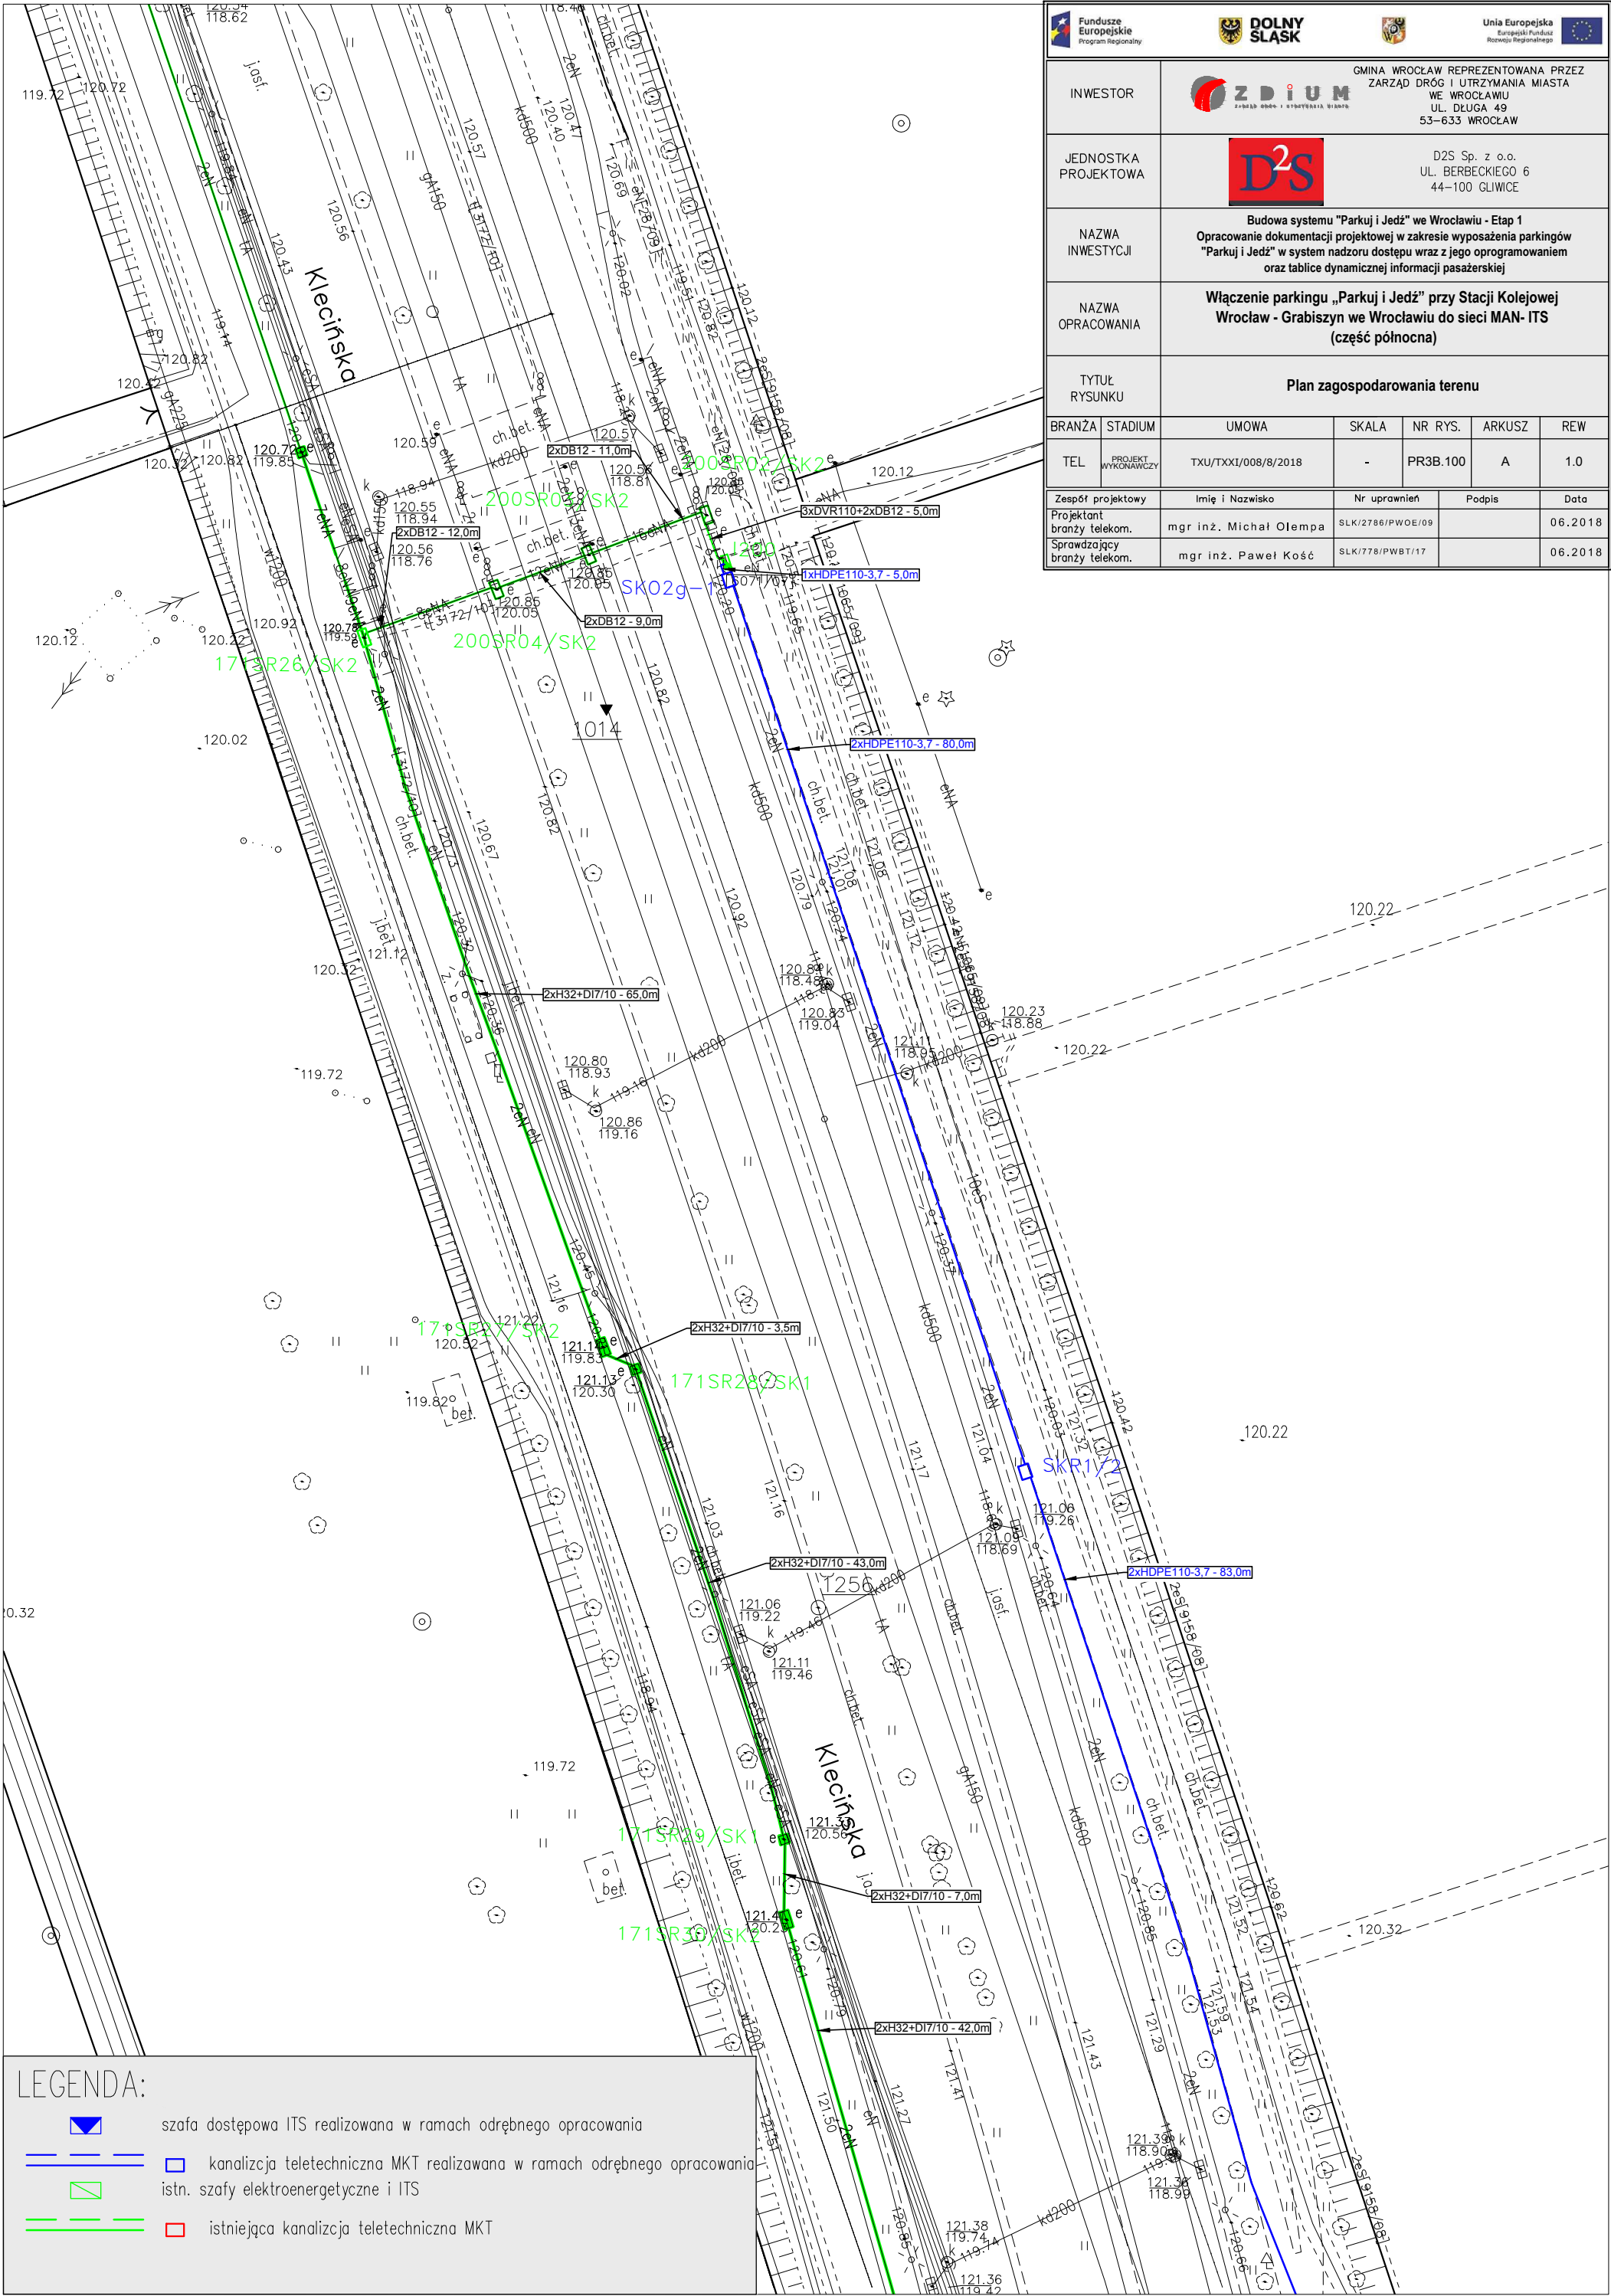

INWESTOR				GMINA WROCŁAW REPREZENTOWANA PRZEZ ZARZĄD DRÓG I UTRZYMANIA MIASTA WE WROCŁAWIU UL. DŁUGA 49 53-633 WROCŁAW		
JEDNOSTKA PROJEKTOWA				D2S Sp. z o.o. UL. BERBECKIEGO 6 44-100 GLIWICE		
NAZWA INWESTYCJI		Budowa systemu "Parkuj i Jedź" we Wrocławiu - Etap 1 Opracowanie dokumentacji projektowej w zakresie wyposażenia parkingów "Parkuj i Jedź" w system nadzoru dostępu wraz z jego oprogramowaniem oraz tablice dynamicznej informacji pasażerskiej				
NAZWA OPRACOWANIA		Włączenie parkingu „Parkuj i Jedź” przy Stacji Kolejowej Wrocław - Grabiszyn we Wrocławiu do sieci MAN- ITS (część północna)				
TYTUŁ RYSUNKU		Plan zagospodarowania terenu				
BRANŻA	STADIUM	UMOWA	SKALA	NR RYS.	ARKUSZ	REW
TEL	PROJEKT WYKONAWCZY	TXU/TXXI/008/8/2018	-	PR3B.100	A	1.0
Zespół projektowy		Imię i Nazwisko	Nr uprawnień		Podpis	Data
Projektant branży telekom.		mgr inż. Michał Olempa	SLK/2786/PW0E/09			06.2018
Sprawdzający branży telekom.		mgr inż. Paweł Kość	SLK/778/PWBT/17			06.2018