


 Fundusze Europejskie Program Regionalny		 DOLNY ŚLĄSK				 Unia Europejska Europejski Fundusz Rozwoju Regionalnego			
INWESTOR		 ZDIUM ZADANIE 10000 - INWESTYCJA 10000		GMINA WROCŁAW REPREZENTOWANA PRZEZ ZARZĄD DRÓG I UTRZYMANIA MIASTA WE WROCŁAWIU UL. DŁUGA 49 53-633 WROCŁAW					
JEDNOSTKA PROJEKTOWA		 D²S		D2S Sp. z o.o. UL. BERBECKIEGO 6 44-100 GLIWICE					
NAZWA INWESTYCJI		Budowa systemu "Parkuj i Jedź" we Wrocławiu - Etap 1 Opracowanie dokumentacji projektowej w zakresie wyposażenia parkingów "Parkuj i Jedź" w system nadzoru dostępu wraz z jego oprogramowaniem oraz tablice dynamicznej informacji pasażerskiej							
NAZWA OPRACOWANIA		Włączenie parkingu „Parkuj i Jedź” przy Stacji Kolejowej Wrocław - Grabiszyn we Wrocławiu do sieci MAN- ITS (część północna)							
TYTUŁ RYSUNKU		Plan zagospodarowania terenu							
BRANŻA	STADIUM	UMOWA		SKALA	NR RYS.		ARKUSZ		REW
TEL	PROJEKT WYKONAWCZY	TXU/XXI/008/8/2018		-	PR3B.100		C		1.0
Zespół projektowy		Imię i Nazwisko			Nr uprawnień		Podpis		Data
Projektant branży telekom.		mgr inż. Michał Olempa			SLK/2786/PWOE/09				06.2018
Sprawdzający branży telekom.		mgr inż. Paweł Kość			SLK/7778/PWBT/17				06.2018

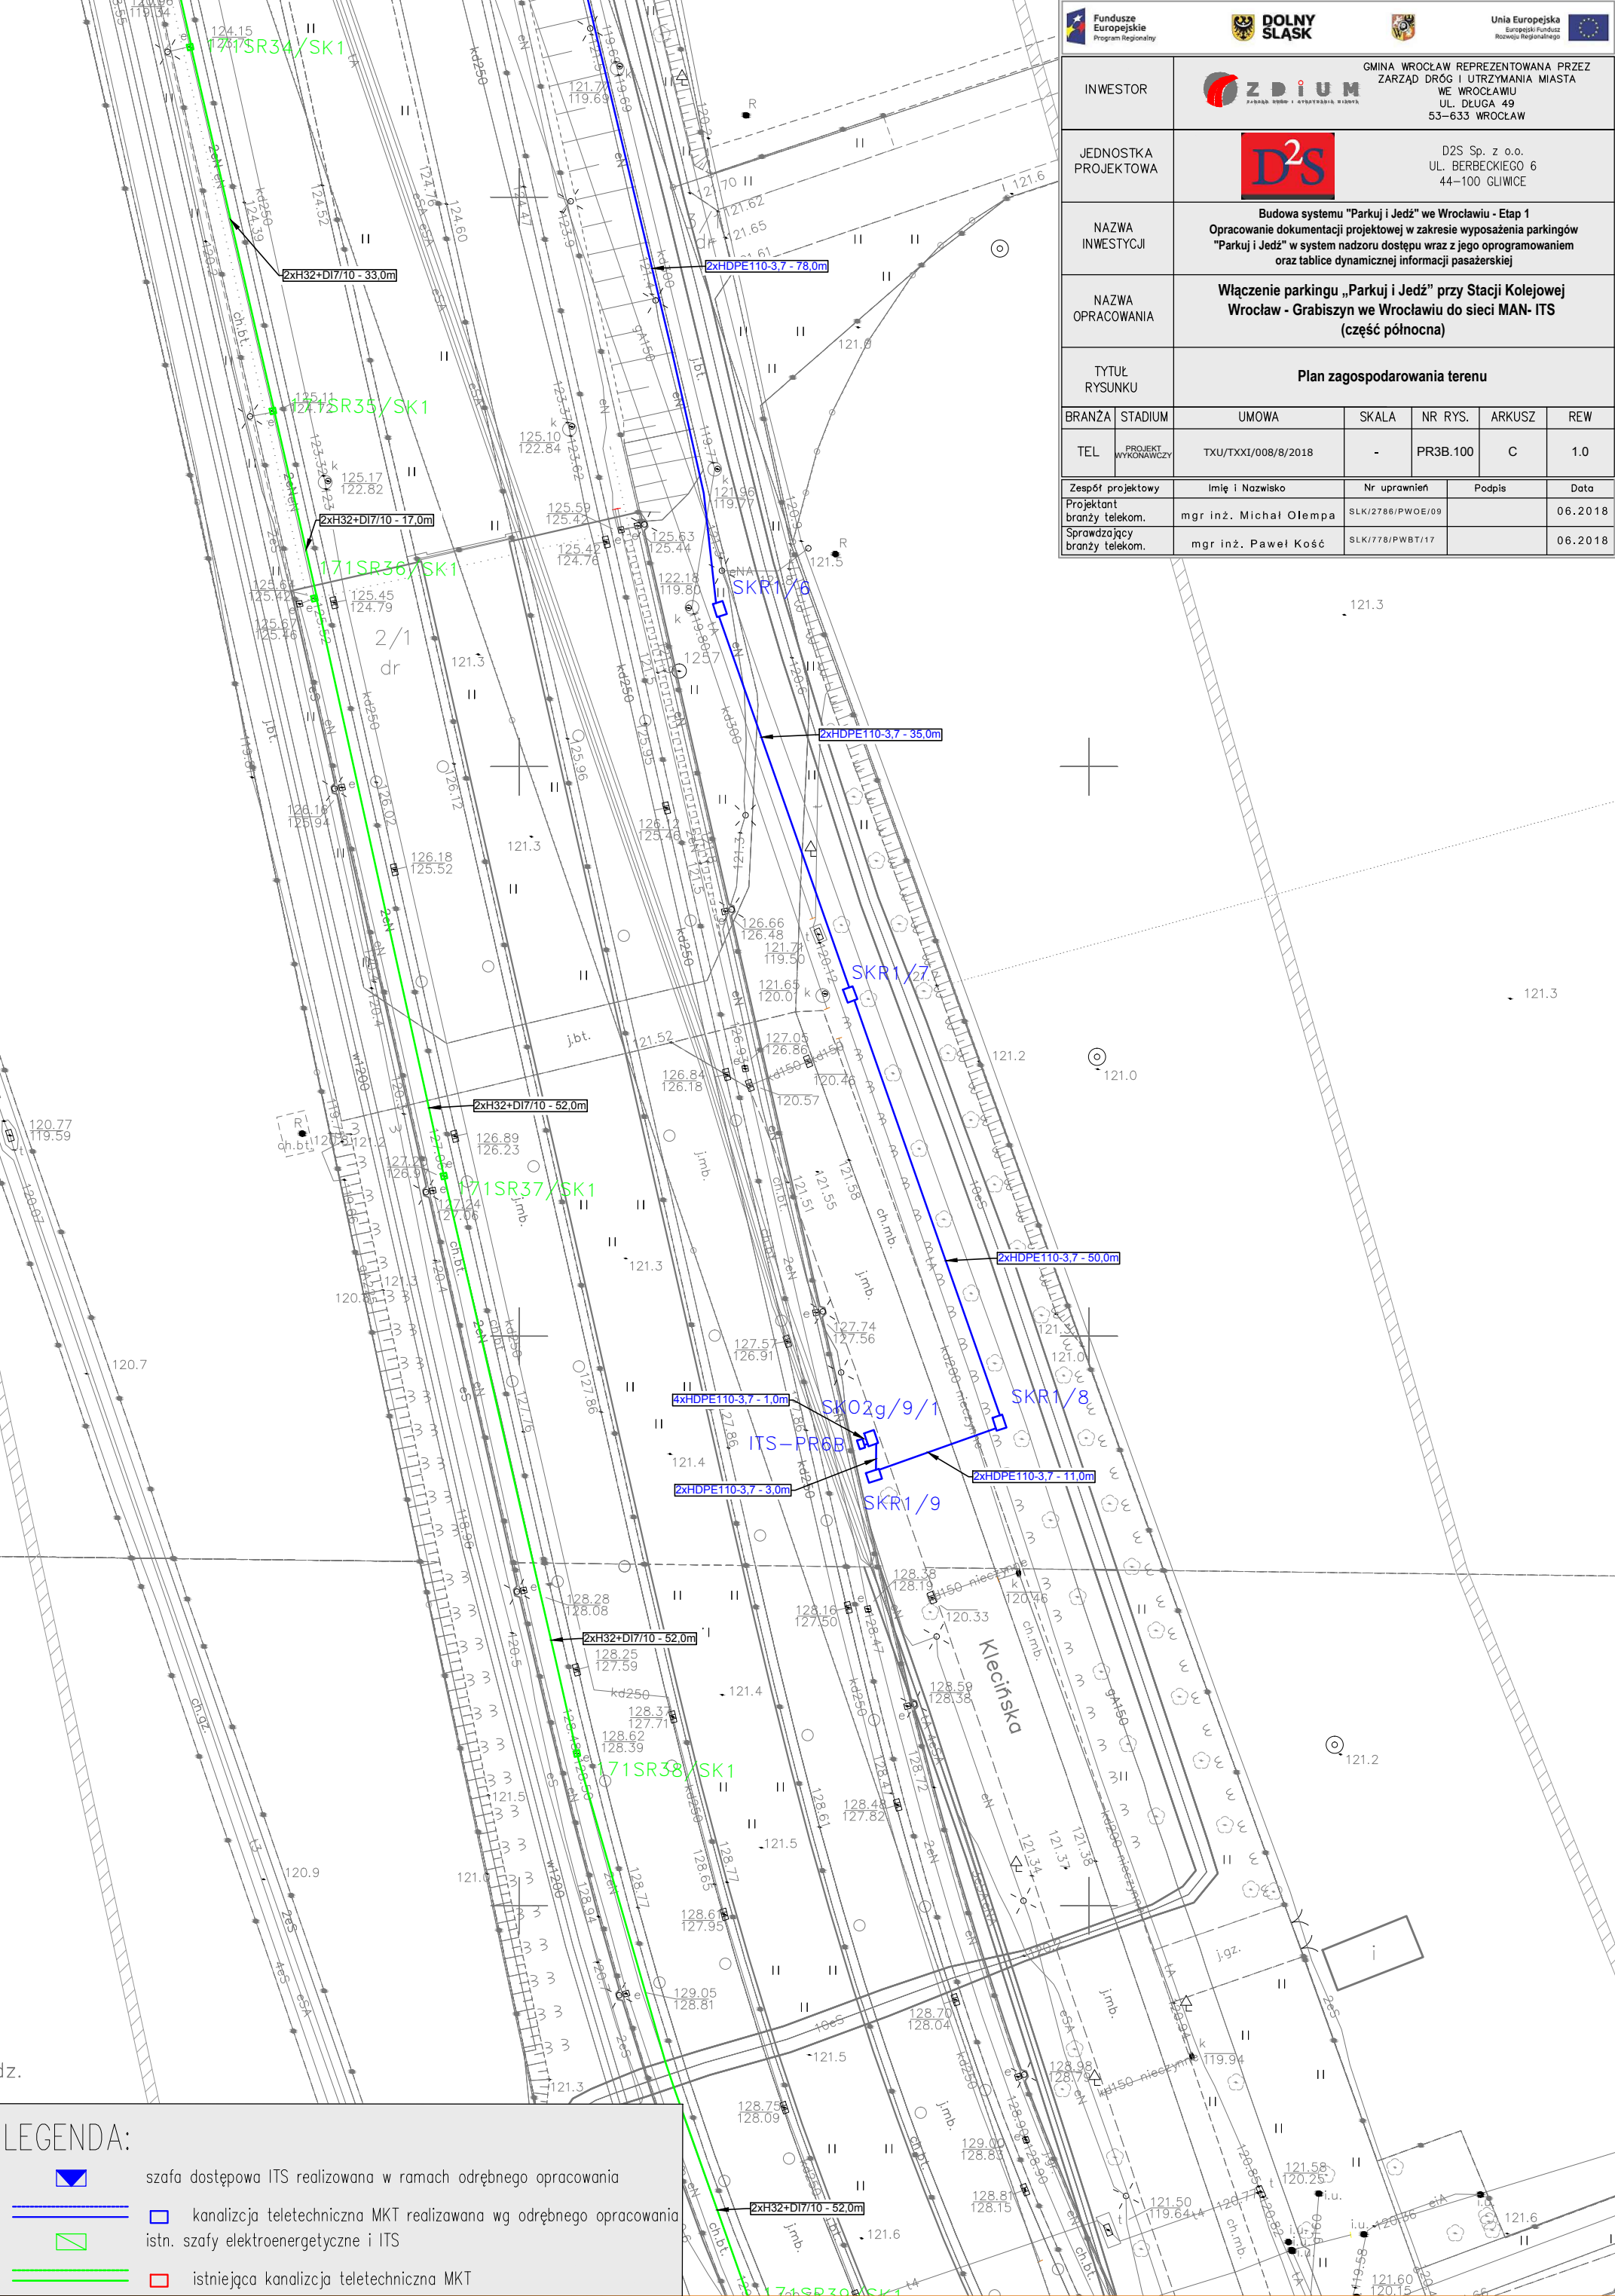

LEGENDA:

- szafa dostępowa ITS realizowana w ramach odrębnego opracowania
- kanalizacja teletechniczna MKT realizowana wg odrębnego opracowania
- istn. szafy elektroenergetyczne i ITS
- istniejąca kanalizacja teletechniczna MKT