


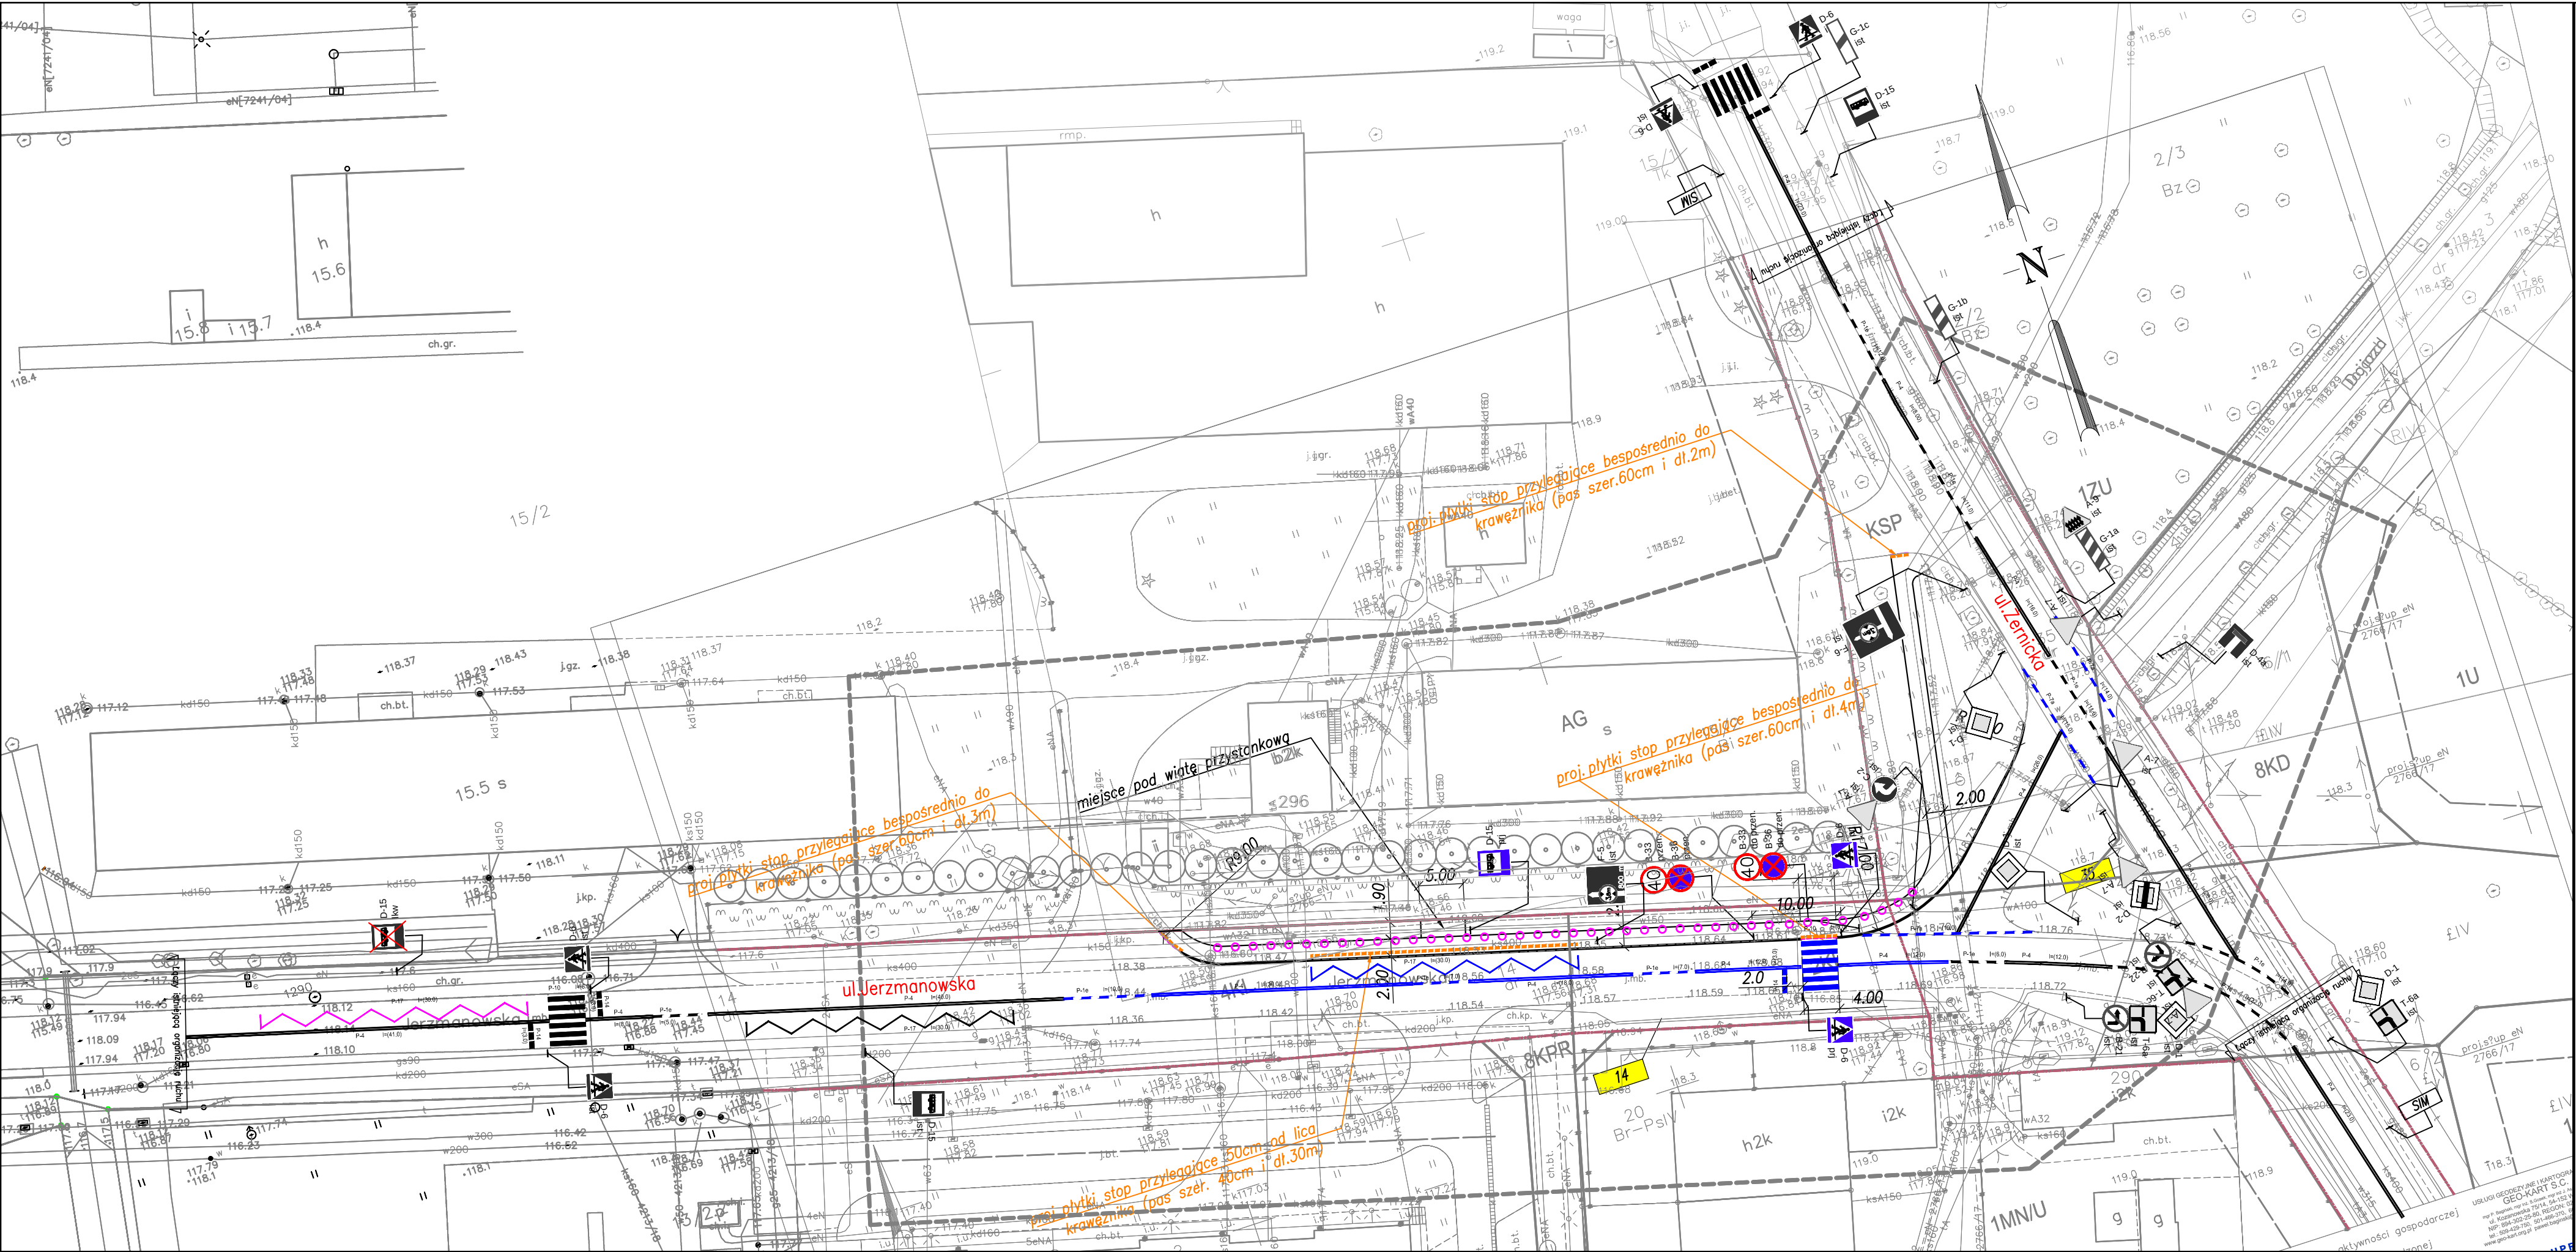

- LEGENDA:
- GRANICE DZIAŁEK
 - NUMERY DZIAŁEK OBJĘTE INWESTYCJĄ
 - KRAWĘŻNIK BET. WYSOKI
 - KRAWĘŻNIK BET. OBNIŻONY
 - SŁUPKI PRZESZKODOWE DO LIKWIDACJI
 - IST. ZNAKI PIONOWE
 - PROJ. ZNAKI PIONOWE
 - IST. OZNAKOWANIE POZIOME
 - PROJ. OZNAKOWANIE POZIOME

Inwestor:	 ZARZĄD DRÓG I UTRZYMANIA MIASTA WE WROCŁAWIU UL. DŁUGA 49, 53-633 WROCŁAW			
Jednostka: projektowa	MTI PROJEKT 58-200 Dzierżoniów, ul. Sienkiewicza 10a/4 tel: 508 854 096			
Tytuł projektu:	PRZEBUDOWA DROGI POLEGAJĄCA NA BUDOWIE CHODNIKA WRAZ Z PRZENIESIENIEM PRZYSTANKU PRZY UL. JERZMANOWSKIEJ/ŻERNICKIEJ WE WROCŁAWIU			
Tytuł rysunku:	DOCELOWA ORGANIZACJA RUCHU			Stadium PROJEKT WYKONAWCZY
Projektant:	Zespół projektowy	Specjalność	Nr uprawnień	Podpis
	mgr inż. Tomasz Cabała	Inżynierska (drogowa)	220/DOŚ/08	
				Data 11.2018 Skala : 1:500 Nr rysunku 2