



IMW Studio

Architektura Krajobrazu

Smolec, ul. Wiśniowa 1A/3
55-080 Kały Wrocławskie
tel. 668 838 944

PLAN NASADZEŃ KOMPENSACYJNYCH I WYRÓWNUJĄCYCH

ADRES: działki nr 1/7 AM-2, obręb Oporów

INWESTOR: DEWELOPART FIDELIS SP. Z O.O. SP.K.
53-021 Wrocław, ul. Krzycka 82

ZLECENIODAWCA: FRIED-POL Paweł Fried
Ul. Kłodnicka 2
54-218 Wrocław

TEMAT: Projekt obsługi komunikacyjnej zespołu budynków mieszkalnych wielorodzinnych na działce 2/6 AM-21 obręb Oporów w zakresie: przebudowy ul. Jordanowskiej, budowy chodnika i budowy zjazdu publicznego

BRANŻA: architektura krajobrazu

WYKONAWCA:

IMIĘ, NAZWISKO:	PODPISY:
mgr inż. Izabela Wąs architekt krajobrazu	

19 SIERPANIA 2020 r.

SPIS ZAWARTOŚCI DOKUMENTACJI:

A. CZĘŚĆ OPISOWA

1.	Lokalizacja i granice opracowania	3
2.	Podstawa opracowania i materiały wyjściowe	3
3.	Cel opracowania	3
4.	Opis stanu istniejącego	3
4.1.	Opis do inwentaryzacji	3
4.2.	Wykaz zinwentaryzowanych roślin	4
5.	Wymagania dotyczące sadzonych roślin	4
6.	Wymagania dotyczące sadzonych roślin	7
7.	Zalecenia dotyczące zakładania terenów zieleni	8
8.	Sadzenie drzew	8
9.	Pielęgnacja drzew	8
10.	Zalecenia dotyczące utrzymania terenów zieleni	9
11.	Pismo ZZM – wskazanie działek do nasadzenia	10
12.	Pismo ZZM – brak wymogu opracowania projektu na mapie do celów projektowych	15
13.	Decyzja Marszałka Województwa Dolnośląskiego	16
14.	ZZM – zmiana gatunków do nasadzenia	44

B. CZĘŚĆ GRAFICZNA

1. Plan nasadzeń – skala 1:500 – rys nr Z01, Z02

1. Lokalizacja i granice opracowania

Teren objęty opracowaniem zlokalizowany jest w południowej części Wrocławia i obejmuje teren działki nr 1/7 AM-2, obręb Oporów, zgodnie z decyzjami Marszałka Województwa Dolnośląskiego DOW-S.VII.7120.924.2019.KP z dnia 20 stycznia 2020 r., DOW-S.VII.7120.457.2020.KP z dnia 6 sierpnia 2020 r., oraz wskazaniami Zarządu Zieleni Miejskiej.

2. Podstawa opracowania i materiały wyjściowe

Podstawa opracowania:

- zlecenie firmy FRIED-POL Paweł Fried na wykonanie planu nasadzeń,
- decyzja Marszałka Województwa Dolnośląskiego DOW-S.VII.7120.924.2019.KP z dnia 20 stycznia 2020 r.,
- decyzja Marszałka Województwa Dolnośląskiego DOW-S.VII.7120.457.2020.KP z dnia 6 sierpnia 2020 r.,
- materiały do SIP dotyczące powykonawczych informacji na temat usuniętej istniejącej zieleni, opracowane przez Wykonawcę robót budowlanych dla zadania „Projekt obsługi komunikacyjnej zespołu budynków mieszkalnych wielorodzinnych na działce 2/6 AM-21 obręb Oporów w zakresie: przebudowy ul. Jordanowskiej, budowy chodnika i budowy zjazdu publicznego”,
- wymagania Zarządu Zieleni Miejskiej w zakresie projektowanych do nasadzenia gatunków drzew i ich ilości przekazanie w formie mailowej w dniu 26 czerwca 2020 r.,
- Zarządzenie Prezydenta Wrocławia nr 1217/19 z dnia 28 czerwca 2019 r. w sprawie ochrony drzew i rozwoju terenów zieleni Wrocławia,

Materiały wyjściowe:

- mapa opiniodawcza z nakładką ZUD terenu;

3. Cel opracowania

Celem opracowania jest wykonanie projektu nasadzeń w zamian za przewidziane do usunięcia drzewa przy realizacji projektu obsługi komunikacyjnej zespołu budynków mieszkalnych wielorodzinnych na działce 2/6 AM-21 obręb Oporów w zakresie: przebudowy ul. Jordanowskiej, budowy chodnika i budowy zjazdu publicznego.

4. Opis stanu istniejącego

Na wskazanym w decyzji terenie zlokalizowane są głównie młode, planowane nasadzenia. W pobliżu Ośrodka Rekreacji Konnej Hucul znajduje się także nieuporządkowana istniejąca zieleń.

4.1. Opis do inwentaryzacji

Szczegółową inwentaryzację dendrologiczną wykonano w dniu 16 stycznia 2020 roku w stanie bezlistnym u drzew i krzewów.

W przypadku grup drzew/powierzchni zadrzewionych, zgodnie z Zarządzeniem Prezydenta Wrocławia nr 1217/19 z dnia 28 czerwca 2019 r. w sprawie ochrony drzew i rozwoju terenów zieleni Wrocławia, podano powierzchnie zadrzewione, gdzie wielkość samosiewów nie przekracza obwodu 20 i 40 cm odpowiednio do gatunku mierzonego na wys. 1,3 cm oraz nie przekracza obwodu 50, 65, 80 cm odpowiednio do gatunku mierzonego na wys. 5 cm. Drzewa przekraczające którykolwiek z podanych wymiarów zostały wyłączone z grupy i są zinwentaryzowane jednostkowo.

Inwentaryzacja zawiera:

I. Tabelaryczny wykaz zinwentaryzowanych drzew i krzewów, w którym podano:

- numer inwentaryzacyjny rośliny zgodny z numerem na części graficznej opracowania,
- botaniczną nazwę polską i łacińską - według nazewnictwa przyjętego przez W. Senetę i J. Dolatowskiego w publikacji: 2000: Dendrologia, Seneta W., Dolatowski J., Wydawnictwo Naukowe PWN, Warszawa,
- obwód pnia mierzony na wysokości 1,3 m oraz na 5 cm dla drzew, których obwód nie przekracza na tej wysokości odpowiednio do gatunku 50, 65, 85cm lub powierzchnię pokrytą krzewami podaną w m2 i mierzoną po rzucie koron krzewów,
- orientacyjną wysokość roślin i średnicę korony,
- uwagi dotyczące stanu zdrowotnego i sanitarnego roślin, ich formy, wyglądu i pokroju oraz posuszu oraz występowania skupisk jemioli.

PLAN NASADZEŃ

Projekt obsługi komunikacyjnej zespołu budynków mieszkalnych wielorodzinnych na działce 2/6 AM-21 obręb Oporów
w zakresie: przebudowy ul. Jordanowskiej, budowy chodnika i budowy zjazdu publicznego

II. Część graficzna inwentaryzacji, na której oznaczono numer inwentaryzacyjny rośliny, zasięg koron drzew i zakres powierzchni zakrzewionej. Rośliny nie zaznaczone na mapie zasadniczej, a będące w granicach opracowania naniesiono na mapę za pomocą domiarów sytuacyjnych.

4.2. Wykaz zinwentaryzowanych roślin

Nr obiektu w opracowaniu	Gatunek - nazwa polska	Gatunek - nazwa łacińska	Obwód pnia na wys. 130 cm [cm]	Obwód pnia na wys. 5 cm [cm]	Wysokość [m]	Średnica korony [m]	Uwagi
1	2	3	4	5	6	7	8
1	wierzba biała	Salix alba	36, 40		5	4	
2	wierzba biała	Salix alba	26, 21, 29		5	2	
3	wierzba biała	Salix alba	15, 17		3,5	1,5	
4	wierzba biała	Salix alba	30, 15		4,5	4	
5	wierzba biała	Salix alba	41,43		6	5,5	
6	wierzba biała	Salix alba	26, 17, 28		4	4,5	
7	wierzba biała	Salix alba	29		5	3	
8	wierzba biała	Salix alba	17		4	1	
9	wierzba biała	Salix alba	18		3,5	3	
10	wierzba biała	Salix alba	26		4	2	
11	wierzba biała	Salix alba	17		4	1	drzewo suche
12	wierzba biała	Salix alba	30		4,5	4	
13	wierzba biała	Salix alba	31, 19		5	4	
14	wierzba biała	Salix alba	20		4	1	
15	wierzba biała	Salix alba	23		5	1	
16	wierzba biała	Salix alba	57, 55, 71		9	8	
17	robinia akacjowa	Robinia pseudoacacia	36		4	4	
18	robinia akacjowa	Robinia pseudoacacia	35, 39, 28		6	8	
19	robinia akacjowa	Robinia pseudoacacia	40		5	6	
20	robinia akacjowa	Robinia pseudoacacia	38, 40		6	6	
21	robinia akacjowa	Robinia pseudoacacia	27, 23, 19, 19		4,5	4	

5. Opis rozwiązań projektowych

Na terenie działki nr 1/7 AM-2, obręb Oporów, projektuje się nasadzenia kompensacyjne i wyrównujące za zieleni usuniętą zgodnie z:

- pismem ZZM z dnia 23.10.2019 r., DZZ.420.379.2019.Ech/NKZ.39-2019, l.dz. 12259.4119,
Na wskazanym terenie Zarząd Zieleni Miejskiej wskazał 2 obszary, w których zaplanowano nasadzenia. W pobliżu Ośrodka Rekreacji Konnej Hucul zaplanowano nasadzenie drzew z gatunku jarząb pospolity (*Sorbus aucuparia*). Nasadzenia te zaplanowano w nieregularnej rozstawie.
- Na drugim wskazanym obszarze, zlokalizowanym w rejonie planowanego cmentarza komunalnego, proponuje się nasadzenia drzew z gatunku klon polny (*Acer campestre*), sosna czarna (*Pinus nigra*), wiaź polny (*Ulmus minor*), grab pospolity (*Carpinus betulus*), klon czerwony (*Acer rubrum*), klon zwyczajny (*Acer platanoides*).
- decyzją Marszałka Województwa Dolnośląskiego DOW-S.VII.7120.924.2019.KP z dnia 20 stycznia 2020 r.,
- decyzją Marszałka Województwa Dolnośląskiego DOW-S.VII.7120.457.2020.KP z dnia 6 sierpnia 2020 r.,
- materiałami do SIP dotyczącymi powykonawczych informacji na temat usuniętej zieleni, opracowanymi przez Wykonawcę robót budowlanych dla zadania „Projekt obsługi komunikacyjnej zespołu budynków mieszkalnych

PLAN NASADZEŃ

Projekt obsługi komunikacyjnej zespołu budynków mieszkalnych wielorodzinnych na działce 2/6 AM-21 obręb Oporów w zakresie: przebudowy ul. Jordanowskiej, budowy chodnika i budowy zjazdu publicznego

wielorodzinnych na działce 2/6 AM-21 obręb Oporów w zakresie: przebudowy ul. Jordanowskiej, budowy chodnika i budowy zjazdu publicznego”,

- wymaganiami Zarządu Zieleni Miejskiej w zakresie projektowanych do nasadzenia gatunków drzew, ich ilości i obwodu nasadzanych drzew, przekazanymi w formie mailowej w dniu 26 czerwca 2020 r.

Decyzja Marszałka Województwa Dolnośląskiego DOW-S.VII.7120.924.2019.KP z dnia 20 stycznia 2020 r., nałożyła na inwestora obowiązek wykonania nasadzeń kompensacyjnych:

Gatunek	Ilość [szt.]
Lipa drobnolistna	25
Buk pospolity	29
Klon czerwony	29
Grab pospolity	33
Klon zwyczajny	20
Jarząb pospolity	13
Łączna ilość drzew do nasadzenia	149

Zgodnie ze wskazaniem Zarządu Zieleni Miejskiej, gatunki do nasadzenia jak i obwody drzew do nasadzenia, zostały zmienione w stosunku do gatunków wskazanych w decyzji Marszałka Województwa Dolnośląskiego DOW-S.VII.7120.924.2019.KP z dnia 20 stycznia 2020 r.

Gatunek wskazany w decyzji	Ilość wskazana w decyzji [szt.]	Gatunek wskazany przez Zarząd Zieleni Miejskiej	Ilość wskazana przez Zarząd Zieleni Miejskiej [szt.]
Lipa drobnolistna	25	Klon polny	25
Buk pospolity	29	Sosna czarna	10
		Wiąz polny	10
		Grab pospolity	9
Klon czerwony	29	Klon czerwony	20
Grab pospolity	33	Grab pospolity	33
Klon zwyczajny	20	Klon zwyczajny	29
Jarząb pospolity	13	Jarząb pospolity	13
Łączna ilość drzew do nasadzenia	149	Łączna ilość drzew do nasadzenia	149

W trakcie realizacji prac budowlanych stwierdzono brak konieczności usunięcia drzewa zinwentaryzowanego pod numerem 315 z gatunku dąb szypułkowy (Quercus robur), obwód na 130 cm – 37 cm, za które decyzja nakazała wykonanie nasadzenie 1 szt. drzewa w gatunku jarząb pospolity (Sorbus aucuparia).

W trakcie realizacji prac budowlanych stwierdzono że nie ma możliwości przesadzenia drzewa nr 268. Drzewo zostało usunięte. Decyzja Marszałka Województwa Dolnośląskiego DOW-S.VII.7120.924.2019.KP z dnia 20 stycznia 2020 r., nałożyła na inwestora obowiązek wykonania nasadzenia kompensacyjnego w ilości 1 szt., co zostało ujęte w niniejszym projekcie.

Decyzja Marszałka Województwa Dolnośląskiego DOW-S.VII.7120.924.2019.KP z dnia 20 stycznia 2020 r., nałożyła na inwestora obowiązek wykonania nasadzeń kompensacyjnych za usuwane drzewa zinwentaryzowane pod numerami 255 i 308. Decyzja DOW-S.VII.7120.924.2019.KP z dnia 20 stycznia 2020 r., w pkt III nakłada obowiązek wykonania nasadzeń za drzewo nr 255 – 4 szt. Grabu pospolitego (Carpinus betulus), za drzewo 308 – 5 szt. grabu pospolitego (Carpinus betulus). Drzewa zinwentaryzowane pod numerami 255 i 308 zostały ujęte w decyzji DOW-S.VII.7120.620.2019.KP z dnia 12 listopada 2019 r. i również w tej decyzji nałożono obowiązek wykonania nasadzeń kompensacyjnych za te drzewa.

Projekt zakłada wykonanie nasadzeń kompensacyjnych w ilościach wynikających ze zmian wprowadzonych w trakcie robót budowlanych. Projekt uwzględnia także zmianę ilości drzew do nasadzenia z tytułu ujęcia drzew o nr 255 i 308 w dwóch decyzjach.

PLAN NASADZEŃ

Projekt obsługi komunikacyjnej zespołu budynków mieszkalnych wielorodzinnych na działce 2/6 AM-21 obręb Oporów w zakresie: przebudowy ul. Jordanowskiej, budowy chodnika i budowy zjazdu publicznego

W związku z powyższym zmniejszono ilości nasadzeń o:

- 1 szt gatunku jarzab pospolity,
- 9 szt gatunku grab pospolity

W trakcie realizacji robót budowlanych stwierdzono konieczność wycinki drzew o nr 217, 278, 295, 309 (notatka z wizji terenowej z dnia 23.04.2020 r.), z uwagi na lokalizację w skrajni drogowej. W związku z powyższym wystąpiono do Marszałka Województwa Dolnośląskiego z wnioskiem o wydanie decyzji zezwalającej na ich usunięcie.

Decyzja Marszałka Województwa Dolnośląskiego DOW-S.VII.7120.457.2020.KP z dnia 6 sierpnia 2020 r., nałożyła na inwestora obowiązek wykonania nasadzeń kompensacyjnych:

Gatunek	Ilość [szt.]
Lipa drobnolistna	4
Łączna ilość drzew do nasadzenia	4

Reasumując powyższe, gatunki i ilości drzew do nasadzenia stanowiących rekompensatę za usuniętą zieleni przedstawia się następująco:

Gatunek wskazany przez Zarząd Zieleni Miejskiej	Ilość [szt.]
Klon polny	25
Sosna czarna	10
Wiąz polny	10
Grab pospolity	9
Klon czerwony	20
Grab pospolity	24
Klon zwyczajny	29
Jarzab pospolity	12
Lipa drobnolistna	4
Łączna ilość nasadzeń kompensacyjnych	143

Niniejszy projekt obejmuje także wykonanie nasadzeń wyrównujących sumarycznie dla etapu I i etapu II inwestycji, zgodnie z Zarządzeniem Prezydenta Wrocławia nr 1217/19 z dnia 28 czerwca 2019 r. w sprawie ochrony drzew i rozwoju terenów zieleni Wrocławia, za drzewa na których usunięcie nie było wymagane uzyskanie decyzji.

Nr inw	Nazwa polska	Nazwa łacińska	Nr działki	Obwód pnia na wys. 130 cm	Liczba nasadzeń zgodnie z Zarządzeniem Prezydenta nr 1217/19
				[cm]	
166	robinia akacyjowa	Robinia pseudoacacia	1, AM-3, obręb Oporów	47	1,1x1x1,1 = 1,21
182	robinia akacyjowa	Robinia pseudoacacia	1, AM-3, obręb Oporów	27	0
208	orzech włoski	<i>Juglans regia</i>	1, AM-3, obręb Oporów	23	0
225	orzech włoski	<i>Juglans regia</i>	1, AM-3, obręb Oporów	20	0
250	jesion wyniosły	<i>Fraxinus excelsior</i>	1, AM-3, obręb Oporów	30	1,1x1x1,1 = 1,21
253	robinia akacyjowa	Robinia pseudoacacia	1, AM-3, obręb Oporów	32	0
254	robinia akacyjowa	Robinia pseudoacacia	1, AM-3, obręb Oporów	21	0
258	robinia akacyjowa	Robinia pseudoacacia	1, AM-3, obręb Oporów	30	0

PLAN NASADZEŃ

Projekt obsługi komunikacyjnej zespołu budynków mieszkalnych wielorodzinnych na działce 2/6 AM-21 obręb Oporów
w zakresie: przebudowy ul. Jordanowskiej, budowy chodnika i budowy zjazdu publicznego

Nr inw	Nazwa polska	Nazwa łacińska	Nr działki	Obwód pnia na wys. 130 cm	Liczba nasadzeń zgodnie z Zarządzeniem Prezydenta nr 1217/19
				[cm]	
259	robinia akacjowa	Robinia pseudoacacia	1, AM-3, obręb Oporów	32	0
260	robinia akacjowa	Robinia pseudoacacia	1, AM-3, obręb Oporów	47	1,1x1x1,1 = 1,21
265	robinia akacjowa	Robinia pseudoacacia	1, AM-3, obręb Oporów	32	0
272	orzech włoski	Juglans regia	1, AM-3, obręb Oporów	33	0
276	wiśnia ptasia	Prunus avium	1, AM-3, obręb Oporów	28	0
290	orzech włoski	Juglans regia	1, AM-3, obręb Oporów	21	0
295	robinia akacjowa	Robinia pseudoacacia	1, AM-3, obręb Oporów	30	0
Łączna ilość nasadzeń wyrównujących					4

Jako nasadzenia wyrównujące projektuje się nasadzenia 4 szt drzew z gatunku grab pospolity.

6. Wymagania dotyczące sadzonych roślin

Należy zastosować wyłącznie materiał roślinny w I gatunku. Materiał roślinny musi spełniać wymagania jakościowe dla materiału roślinnego zgodnie z zaleceniami jakościowymi Związku Szkółkarzy Polskich.

Nie dopuszcza się zmian gatunków i odmian ujętych w niniejszym projekcie bez uzgodnienia z projektantem i Zarządem Zieleni Miejskiej oraz zgłoszenia do Marszałka Województwa Dolnośląskiego.

Sadzonki roślin należy zakupić w licencjonowanym punkcie szkółkarskim. Materiał w jednym gatunku i odmianie musi być wyrównany wielkością, zdrowy, z dobrze wykształconą bryłą korzeniową i koroną oraz w pokroju charakterystycznym dla gatunku i odmiany.

Wymagania dotyczące wielkości i jakości poszczególnych gatunków i odmian zestawiono w tabeli poniżej. Przedstawione wielkości i wymagania są wymaganiami minimalnymi co do sadzonek. Dopuszcza się posadzenie roślin większych.

Nr	Nazwa	Ilość [szt.]	wielkość	uwagi
DRZEWA LIŚCIASTE – nasadzenia kompensacyjne				
n1	Klon polny <i>Acer campestre</i>	25	obwód: 14-16 cm wysokość minimum: 300 cm średnica korony minimum: 100 cm	drzewa w gatunku, forma pienna, 3 razy szkółkowane, bryła korzeniowa balotowana
n2	Wiąz polny <i>Ulmus minor</i>	10	obwód: 14-16 cm wysokość minimum: 300 cm średnica korony minimum: 100 cm	drzewa w gatunku, forma pienna, 3 razy szkółkowane, bryła korzeniowa balotowana
n3	Klon zwyczajny <i>Acer platanoides</i>	29	obwód: 14-16 cm wysokość minimum: 300 cm średnica korony minimum: 100 cm	drzewa w gatunku, forma pienna, 3 razy szkółkowane, bryła korzeniowa balotowana
n4	Grab pospolity <i>Carpinus betulus</i>	33	obwód: 14-16 cm wysokość minimum: 300 cm średnica korony minimum: 100 cm	drzewa w gatunku, forma pienna, 3 razy szkółkowane, bryła korzeniowa balotowana
n5	Klon czerwony <i>Acer rubrum</i>	20	obwód: 14-16 cm wysokość minimum: 300 cm średnica korony minimum: 100 cm	drzewa w gatunku, forma pienna, 3 razy szkółkowane, bryła korzeniowa balotowana
n6	Jarząb pospolity <i>Sorbus aucuparia</i>	12	obwód: 14-16 cm wysokość minimum: 300 cm średnica korony minimum: 100 cm	drzewa w gatunku, forma pienna, 3 razy szkółkowane, bryła korzeniowa balotowana

PLAN NASADZEŃ

Projekt obsługi komunikacyjnej zespołu budynków mieszkalnych wielorodzinnych na działce 2/6 AM-21 obręb Oporów
w zakresie: przebudowy ul. Jordanowskiej, budowy chodnika i budowy zjazdu publicznego

Nr	Nazwa	Ilość [szt.]	wielkość	uwagi
n7	Sosna czarna <i>Pinus nigra</i>	10	wysokość minimum: 150 cm	drzewa w gatunku, forma pienna, 2 razy szkółkowane, bryła korzeniowa balotowana
n8	Lipa drobnolistna <i>Tilia cordata</i>	4	obwód: 14-16 cm wysokość minimum: 300 cm średnica korony minimum: 100 cm	drzewa w gatunku, forma pienna, 3 razy szkółkowane, bryła korzeniowa balotowana
DRZEWA LIŚCIASTE – nasadzenia wyrównujące				
w1	Grab pospolity <i>Carpinus betulus</i>	4	obwód: 14-16 cm wysokość minimum: 300 cm średnica korony minimum: 100 cm	drzewa w gatunku, forma pienna, 3 razy szkółkowane, bryła korzeniowa balotowana
SUMA		143		

Wady niedopuszczalne:

- a) silne uszkodzenia mechaniczne roślin,
- b) ślady żerowania szkodników,
- c) oznaki chorobowe,
- d) zwiędnięcie i pomarszczenie kory na korzeniach i częściach naziemnych,
- e) martwice i pęknięcia kory,
- f) uszkodzenie pąka szczytowego przewodnika,
- g) dwupędowe korony drzew formy piennej,
- h) uszkodzenie lub przesuszenie bryły korzeniowej.

7. Zalecenia dotyczące zakładania terenów zieleni

Wszelkie prace związane z zakładaniem terenów zieleni należy prowadzić zgodnie ze sztuką ogrodniczą. Prace muszą być wykonywane przez wykwalifikowaną firmę z udokumentowanymi referencjami i kwalifikacjami.

8. Sadzenie drzew

Wszystkie drzewa należy sadzić zgodnie ze sztuką ogrodniczą w celu zapewnienia im prawidłowego wzrostu i rozwoju. Nasadzenia drzew należy wykonać poza okresem wegetacyjnym roślin, tj od listopada do końca marca (poza okresem silnych mrozów), zgodnie ze sztuką ogrodniczą.

Drzewa należy sadzić w doły dostosowane do wielkości brył korzeniowych, doły muszą być przynajmniej 20 cm głębsze i 40 cm szersze w stosunku do wielkości bryły korzeniowej, z zaprawą ziemią urodzajną do połowy dołów i dodatkiem hydrożelu. Zaleca się przemieszanie humusu do zaprawy dołów z istniejącą ziemią z wykopu pod drzewo.

Palikowanie należy wykonać w następujący sposób: zastosować 3 paliki o średnicy min 8 cm i wys. min. 250 cm w rozstawie 60-70 cm z wiązaniami: górnym podwójnym (sztywnym i miękkim) oraz dolnym (sztywnym) wykonanym z 4 warstw połowic toczonych, montowanych od powierzchni terenu do wys. 40 cm, stosując 1-2 cm przerwy między połowicami.

Przy każdym drzewie powierzchnię gruntu uformować tak, aby powstała misa gromadząca wodę. Przy sadzeniu drzewa obficie podlać, a misy wyściółkować korą mieloną - warstwą o miąższości 5 cm. Ewentualne złamane lub uszkodzone korzenie należy przed posadzeniem przyciąć.

Nie wolno zasilać roślin związkami azotowymi w pierwszym roku po posadzeniu.

Po zakończeniu wszelkich prac związanych z sadzeniem i palikowaniem drzew należy wyrównać teren i doprowadzić go do stanu poprzedniego, zgodnie z zaleceniami dotyczącymi zakładania trawników.

Konieczne jest zapewnienie nadzoru dendrologicznego w trakcie wykonywania prac.

Konieczne jest zapewnienie obsługi geodezyjnej.

9. Pielęgnacja drzew

Wszystkie nasadzenia roślin należy objąć pielęgnacją gwarancyjną.

PLAN NASADZEŃ

Projekt obsługi komunikacyjnej zespołu budynków mieszkalnych wielorodzinnych na działce 2/6 AM-21 obręb Oporów
w zakresie: przebudowy ul. Jordanowskiej, budowy chodnika i budowy zjazdu publicznego

Okres gwarancyjny wynosi 3 lata od daty odbioru.

Pielęgnacja w okresie gwarancyjnym polega na:

- regularnym podlewaniu - raz na 2 tygodnie w okresie wegetacyjnym od kwietnia do września - w zależności od warunków pogodowych, oraz raz w miesiącu w okresie spoczynku roślin od września do kwietnia – w zależności od warunków pogodowych, zgodnie ze sztuką ogrodniczą,
- regularnym odchwaszczaniu - min. raz na 2 tygodnie w okresie od maja do sierpnia, a poza okresem wzmożonego wzrostu roślin, od sierpnia do maja, w zależności od potrzeb,
- regularnym nawożeniu dostosowanym do potrzeb roślin - w drugim roku od posadzenia roślin (nawozami mineralnymi, zalecane jest stosowanie długodziałających nawozów otoczkowanych),
- usuwaniu odrostów korzeniowych - w razie potrzeby - 1 raz w roku,
- poprawianiu ukształtowanych wokół drzew mis - według potrzeb,
- uzupełnianiu kory - w razie potrzeby, ale minimum 1 raz w roku,
- uzupełnianiu palikowania i wiązań drzew - w razie potrzeby,
- wymianie uszkodzonych roślin - w razie potrzeby zgodnie z terminem sadzenia,
- wymianie roślin, które się nie przyjęły, przycięciu złamanych i/lub chorych gałęzi - w razie potrzeby,
- regularnych cięciach sanitarnych roślin - 1 raz w roku, w razie potrzeby.
- oprysku w razie wystąpienia chorób i/lub szkodników - w razie potrzeby,
- regularnym wygrabianiu liści w okresie jesiennym oraz uzupełniającym wygrabianiu w okresie wiosennym.

Wszelkie prace pielęgnacyjne należy prowadzić zgodnie ze sztuką ogrodniczą.

10. Zalecenia dotyczące utrzymania terenów zieleni

W trakcie użytkowania obiektu zaleca się:


- w warunkach zimowych utrzymywanie obiektu tj. odśnieżanie przeprowadzać bez użycia jakichkolwiek środków chemicznych; nie należy stosować soli do posypywania chodników; do utrzymywania nawierzchni w okresie zimowym należy stosować piasek i/lub żwir. Ponadto mas śniegu nie wolno odgarniać na rośliny ani przetrzymywać na roślinach;
- odpady organiczne po przycinaniu roślin, formowaniu żywopłotów, odchwaszczaniu, grabieniu liści należy kompostować i/lub wyrzucać do specjalnych pojemników na odpady biologiczne, zielone;
- podlewanie roślin, poza okresem kluczowym dla przyjmowania się roślin, ograniczyć do niezbędnego minimum; nawadnianie roślin przeprowadzać w porach wczesnoporannych i/lub późnowieczornych, aby zapobiegać nadmiernemu parowaniu wody bezpośrednio po podlaniu roślin;
- pielęgnację roślin prowadzić ściśle według zaleceń projektu nasadzeń oraz zgodnie z zasadami sztuki ogrodniczej; w przypadku stwierdzenia gniazd ptasich cięcia formujące przeprowadzać poza okresem lęgowym ptaków;
- należy przestrzegać właściwych terminów formowania, cięć sanitarnych, zagęszczających itp. dla poszczególnych gatunków roślin.

PLAN NASADZEN

Projekt obsługi komunikacyjnej zespołu budynków mieszkalnych wielorodzinnych na działce 2/6 AM-21 obręb Oporów
w zakresie: przebudowy ul. Jordanowskiej, budowy chodnika i budowy zjazdu publicznego

11. Pismo ZZM – wskazanie działek do nasadzenia

Zarząd Dróg i Utrzymywania Miasta
Dorota Stasiewicz
Ul. Długa 49
53-633 Wrocław

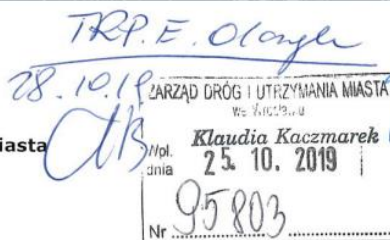

Wrocław, 2019 -10- 23

DZZ.420.379.2019.ECh/NKZ.39-2019
L.dz. 12259. 4119

Dotyczy: Wskazania działek pod nasadzenia kompensacyjne 149 drzew w ramach usunięcia drzew przy ulicy Jordanowskiej.

Odpowiadając na e-mail z dnia 09.10.2019 w sprawie wskazania lokalizacji dla 149 sztuk drzew, Zarząd Zieleni Miejskiej informuje, że nasadzenia proponuje się wykonać w obrębie Oporów, AM-2, na działce: 1/7. Jednocześnie informujemy, że warunkiem wykonania powyższych nasadzeń przez Inwestora będzie:

- przygotowanie dokumentacji projektowej i powykonawczej zgodnie z wytycznymi Zarządzenia Prezydenta nr 1217/19 z dnia 28 czerwca 2019 r. w sprawie ochrony drzew i rozwoju terenów zieleni Wrocławia, z określeniem usytuowania drzew w przestrzeni wraz z odnoszącymi się do nich informacjami w sposób umożliwiający bezpośrednie wprowadzenie tych danych do Systemu Informacji Przestrzennej Wrocławia (SIP). Opracowania odnoszące się do drzew należy wykonać zgodnie z wytycznymi zamieszczanymi na stronie ZZM http://www.zzm.wroc.pl/pl/dzialania_zzm,366.html (www.zzm.wroc.pl -> Działania ZZM -> Zarządzenie Prezydenta Wrocławia w sprawie ochrony drzew i rozwoju terenów zieleni Wrocławia -> Informacje dla projektantów). Warunkiem podpisania protokołu odbioru prac przez ZZM będzie dostarczenie do ZZM poprawnego opracowania powykonawczego odnoszącego się do drzew, wykonanego zgodnie z ww. wytycznymi.
- uzyskanie opinii Wojewódzkiego Konserwatora Zabytków, w przypadku odmownej decyzji Wojewódzkiego Konserwatora Zabytków teren pod nasadzenia kompensacyjne zostanie zmieniony;
- dostarczenie materiału roślinnego, który zgodny jest z „Zaleceniami jakościowymi dla ozdobnego materiału roślinnego” wydanym przez Związek Szkółkarzy Polskich;
- zgłoszenie terminu wykonania nasadzeń;
- nasadzenia kompensacyjne muszą być zgodnie z decyzją administracyjną na wycinkę;
- przygotowanie terenu pod nasadzenia, posadzenie roślin zgodnie z dokumentacją projektową i zgodnie ze sztuką ogrodniczą, m.in.:
 - ✓ ręczne przygotowanie dołów pod nasadzenia,

Zarząd Zieleni Miejskiej
ul. Trzebnicka 33
50-231 Wrocław
Tel.(71) 323 50 00
www.zzm.wroc.pl

PLAN NASADZEŃ

Projekt obsługi komunikacyjnej zespołu budynków mieszkalnych wielorodzinnych na działce 2/6 AM-21 obręb Oporów
w zakresie: przebudowy ul. Jordanowskiej, budowy chodnika i budowy zjazdu publicznego



Załącznik nr 1
DZZ.420.379.2019.Ech/NKZ.39-2019



Zarząd Zieleni Miejskiej
ul. Trzebnicka 33
50-231 Wrocław
Tel.(71) 323 50 00
www.zzm.wroc.pl

PLAN NASADZEŃ

Projekt obsługi komunikacyjnej zespołu budynków mieszkalnych wielorodzinnych na działce 2/6 AM-21 obręb Oporów
w zakresie: przebudowy ul. Jordanowskiej, budowy chodnika i budowy zjazdu publicznego



Załącznik nr 1
DZZ.420.379.2019.ECh/NKZ.39-2019



LEGENDA

granicą terenu przeznaczoną
pod nasadzenia

Zarząd Zieleni Miejskiej
ul. Trzebnicka 33
50-231 Wrocław
Tel.(71) 323 50 00
www.zzm.wroc.pl

PLAN NASADZEŃ

Projekt obsługi komunikacyjnej zespołu budynków mieszkalnych wielorodzinnych na działce 2/6 AM-21 obręb Oporów
w zakresie: przebudowy ul. Jordanowskiej, budowy chodnika i budowy zjazdu publicznego




Załącznik nr 1
DZZ.420.379.2019.ECh/NKZ.39-2019



Zarząd Zieleni Miejskiej
ul. Trzebnicka 33
50-231 Wrocław
Tel.(71) 323 50 00
www.zzm.wroc.pl

PLAN NASADZEN

Projekt obsługi komunikacyjnej zespołu budynków mieszkalnych wielorodzinnych na działce 2/6 AM-21 obręb Oporów
w zakresie: przebudowy ul. Jordanowskiej, budowy chodnika i budowy zjazdu publicznego

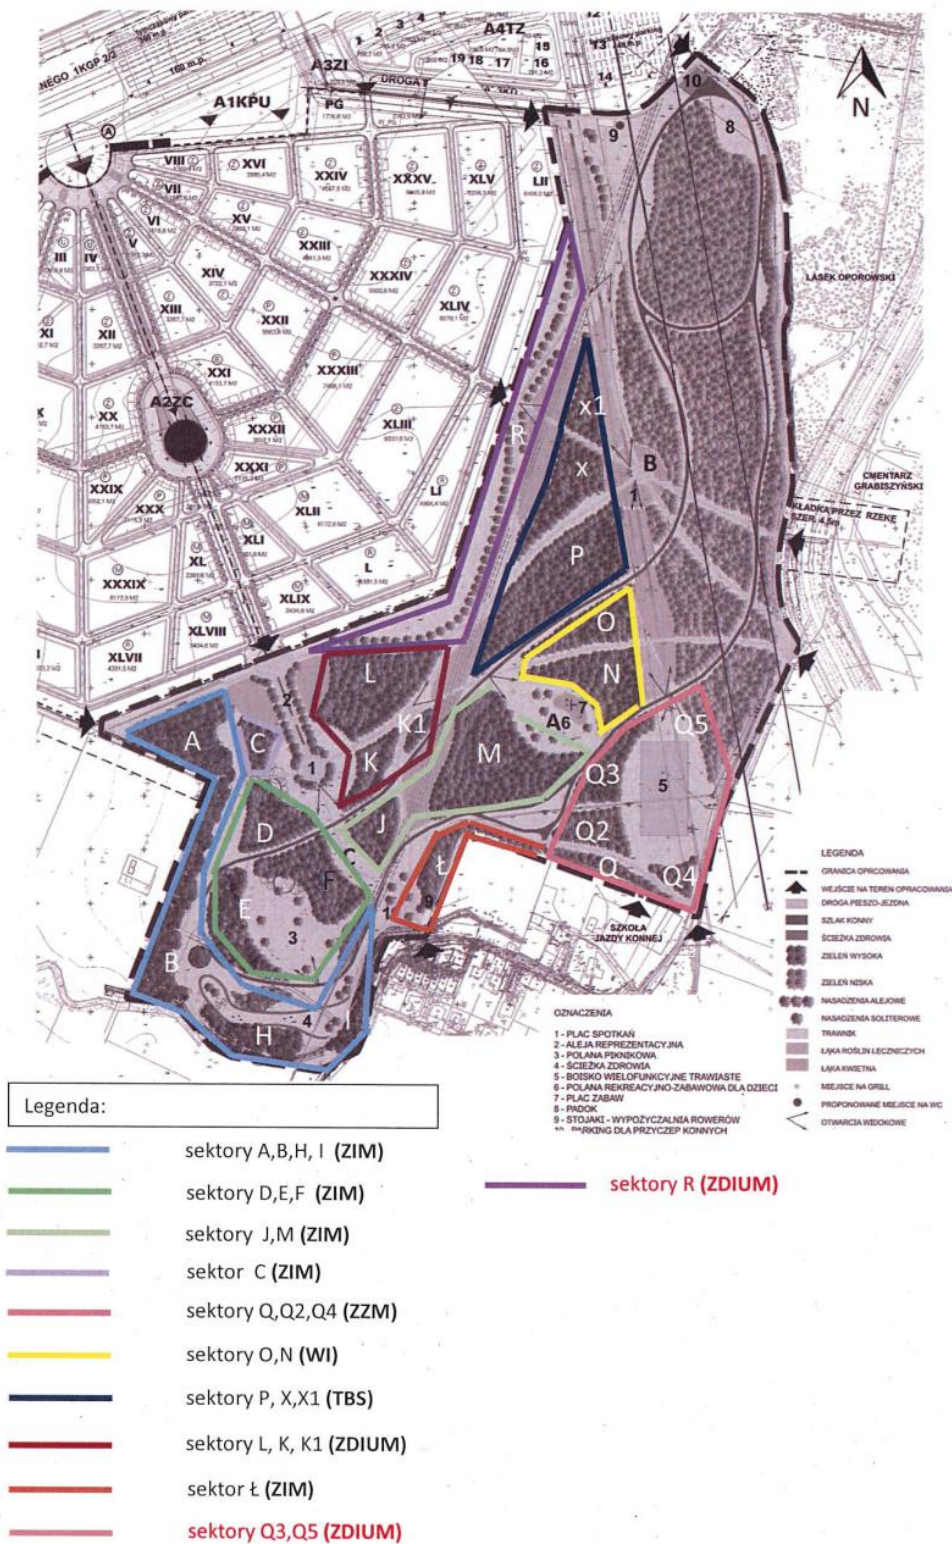

PLAN NASADZEŃ

Projekt obsługi komunikacyjnej zespołu budynków mieszkalnych wielorodzinnych na działce 2/6 AM-21 obręb Oporów
w zakresie: przebudowy ul. Jordanowskiej, budowy chodnika i budowy zjazdu publicznego

12. Pismo ZZM – brak wymogu opracowania projektu na mapie do celów projektowych

DewelopART Fidelis Sp. z o.o.
Spółka komandytowa
ul. Krzycka 82
53-020 Wrocław



Wrocław, 2020 -07- 02

DZZ.420.379.2019.ECh/NKZ.39-2019
L.dz. 7691.2639

Dotyczy: uzgodnienia projektu nasadzeń kompensacyjnych 149 drzew w obrębie Oporów, AM-2, na działce 1/7 oraz 20 drzew na ul. Jordanowskiej we Wrocławiu zgodnie z decyzją Marszałka Województwa Dolnośląskiego na wycinkę drzew i krzewów nr DOW-S.VII.7120.924.2019.KP z dnia 20 stycznia 2020 roku.

Odpowiadając na pismo z dnia 22.06.2020 (data wpływu 24.06.2020), Zarząd Zieleni Miejskiej informuje, że:

przychyla się do Państwa prośby w sprawie wykonania projektu nasadzeń drzew na mapie opiniodawczej z nakładką ZUD, powołując się na zapis w załączniku nr 1 do Zarządzenia nr 1217/19 Prezydenta Wrocławia z dnia 28 czerwca 2019 r.;

pkt. 4, ppkt. 3 projekt dla nasadzeń wyrównujących należy sporządzić na mapie zasadniczej do celów projektowych aktualizowanej przez geodetę, lub w uzasadnionych przypadkach na mapie opiniodawczej z nakładką ZUD, w szczególności w zakresie lokalizacji drzew, obwodów pni i zasięgu ich koron, lokalizacji krzewów oraz lokalizacji infrastruktury nadziemnej i podziemnej.

W związku z powyższym na tym etapie uzgodnienia nie muszą Państwo pozyskiwać mapy do celów projektowych.

W przypadku pytań lub konieczności udzielenia dodatkowych wyjaśnień pozostajemy do dyspozycji.

Z - Ca D Y R E K T O R A
Ewa Partyka

Sprawę prowadzi:
Łukasz Pawłowski, (71) 323-50-47, lukasz.pawlowski@zzm.wroc.pl
Hanna Majnusz, (71) 323-50-44, hanna.majnusz@zzm.wroc.pl
Marta Partyczyńska, (71) 323-50-38 marta.partyczynska@zzm.wroc.pl

Otrzymują:
1. Adresat
2. a/a



Zarząd Zieleni Miejskiej
ul. Trzebnicka 33
50-231 Wrocław
Tel.(71)323-50-00
www.zzm.wroc.pl

NA Mapie Projekt

PLAN NASADZEN

Projekt obsługi komunikacyjnej zespołu budynków mieszkalnych wielorodzinnych na działce 2/6 AM-21 obręb Oporów
w zakresie: przebudowy ul. Jordanowskiej, budowy chodnika i budowy zjazdu publicznego

13. Decyzja Marszałka Województwa Dolnośląskiego



MARZAŁEK WOJEWÓDZTWA DOLNOŚLĄSKIEGO

DOW-S.VII.7120.924.2019.KP

Wrocław, dnia 20 stycznia 2020 r.

DECYZJA

Na podstawie art. 83 ust. 1, art. 83a ust. 1 i 2a, art. 83c ust. 1 i 3, art. 83d ust. 1 i 2, art. 86 ust. 1 pkt 4, 5, 6 i 10, art. 90 ust. 2 ustawy z dnia 16 kwietnia 2004 r. o ochronie przyrody (Dz. U. z 2018 r. poz. 1614 z późn. zm.) oraz art. 104 i 105 § 1 ustawy z dnia 14 czerwca 1960 r. Kodeks postępowania administracyjnego (Dz. U. z 2018 r. poz. 2096 z późn. zm.), po rozpatrzeniu wniosku Gminy Miejskiej Wrocław, z siedzibą przy ul. Nowy Targ 1-8, 50-141 Wrocław, w imieniu i na rzecz którego działa Pełnomocnik – Pani Barbara Malarska, z dnia 14 października 2019 r., znak: TRP.4110.11.91916.2019.EO, w sprawie wydania zezwolenia na usunięcie drzew i krzewów z terenu nieruchomości, będących własnością Gminy Wrocław, położonych w pasie drogowym drogi publicznej, oznaczonych jako działki nr ewid. 1, AM-3, nr ewid. 2/15, AM-21, obręb Oporów, zlokalizowanych przy ul. Jordanowskiej we Wrocławiu,

orzekam

- I. Zezwalam Gminie Wrocław, na usunięcie bez naliczania opłaty nw. drzew i krzewów z terenu nieruchomości będących własnością Gminy Wrocław, oznaczonych jako działki nr ewid. 1, AM-3, nr ewid. 2/15, AM-21, obręb Oporów, zlokalizowanych przy ul. Jordanowskiej we Wrocławiu, pod warunkiem zastąpienia ich innymi drzewami lub pod warunkiem ich przesadzenia:

L.p.	Nr inw.	Nazwa gatunkowa drzewa usuwanego	Obwód pnia mierzony na wys. 130 cm [cm]	Powierzchnia krzewu w rzucie poziomym [m²]	Nr ewid., AM, obręb
1	2	3	4	5	6
1.	7	Orzech włoski (<i>Juglans regia</i>)	130	-	1, AM-3, Obr. Oporów
2.	52	Robinia akacjowa (<i>Robinia pseudoacacia</i>)	196+73	-	1, AM-3, Obr. Oporów
3.	53	Wierzba krucha (<i>Salix fragilis</i>)	36+22+22+21+21+23	-	1, AM-3, Obr. Oporów
4.	55	Robinia akacjowa (<i>Robinia pseudoacacia</i>)	138	-	1, AM-3, Obr. Oporów
5.	71	Wierzba krucha (<i>Salix fragilis</i>)	27+20+37+104	-	1, AM-3, Obr. Oporów
6.	79	Orzech włoski (<i>Juglans regia</i>)	73	-	1, AM-3, Obr. Oporów
7.	96	Robinia akacjowa (<i>Robinia pseudoacacia</i>)	102	-	1, AM-3, Obr. Oporów
8.	98	Robinia akacjowa (<i>Robinia pseudoacacia</i>)	86+102	-	1, AM-3, Obr. Oporów
9.	99	Robinia akacjowa (<i>Robinia pseudoacacia</i>)	143	-	1, AM-3, Obr. Oporów
10.	102	Robinia akacjowa (<i>Robinia pseudoacacia</i>)	119	-	1, AM-3, Obr. Oporów
11.	129	Robinia akacjowa (<i>Robinia pseudoacacia</i>)	62	-	1, AM-3, Obr. Oporów

**DOLNY
ŚLĄSK**

URZĄD MARSZAŁKOWSKI WOJEWÓDZTWA DOLNOŚLĄSKIEGO
Wybrzeże Juliusza Słowackiego 12-14
50-411 Wrocław

www.umwd.dolnyslask.pl
umwd@dolnyslask.pl
www.bip.dolnyslask.pl



PLAN NASADZEN

Projekt obsługi komunikacyjnej zespołu budynków mieszkalnych wielorodzinnych na działce 2/6 AM-21 obręb Oporów
w zakresie: przebudowy ul. Jordanowskiej, budowy chodnika i budowy zjazdu publicznego



1	2	3	4	5	6
12.	172	Robinia akacjowa (<i>Robinia pseudoacacia</i>)	118	-	2/15, AM-21, Obr. Oporów
13.	174	Głóg pośredni (<i>Crataegus xmedia</i>)	72+33+41	-	2/15, AM-21, Obr. Oporów
14.	185	Robinia akacjowa (<i>Robinia pseudoacacia</i>)	153	-	2/15, AM-21, Obr. Oporów
15.	191	Robinia akacjowa (<i>Robinia pseudoacacia</i>)	76	-	2/15, AM-21, Obr. Oporów
16.	193	Robinia akacjowa (<i>Robinia pseudoacacia</i>)	127+208	-	1, AM-3, Obr. Oporów
17.	198	Wierzba krucha (<i>Salix fragilis</i>)	330	-	1, AM-3, Obr. Oporów
18.	199	Wierzba krucha (<i>Salix fragilis</i>)	134	-	1, AM-3, Obr. Oporów
19.	200	Wierzba krucha (<i>Salix fragilis</i>), Robinia akacjowa (<i>Robinia pseudoacacia</i>)	160	-	2/15, AM-21, Obr. Oporów
20.	201	Robinia akacjowa (<i>Robinia pseudoacacia</i>)	39	-	1, AM-3, Obr. Oporów
21.	202	Robinia akacjowa (<i>Robinia pseudoacacia</i>)	37	-	1, AM-3, Obr. Oporów
22.	216.1	Bez czarny (<i>Sambucus nigra</i>), Dzika róża (<i>Rosa canina</i>), Śliwa (<i>Prunus</i>)	-	33,51	1, AM-3, Obr. Oporów, 2/15, AM-21, Obr. Oporów
23.	217	Robinia akacjowa (<i>Robinia pseudoacacia</i>)	125+115	-	1, AM-3, Obr. Oporów
24.	223	Robinia akacjowa (<i>Robinia pseudoacacia</i>)	206+37+21	-	1, AM-3, Obr. Oporów
25.	229	Robinia akacjowa (<i>Robinia pseudoacacia</i>)	277	-	2/15, AM-21, Obr. Oporów
26.	230	Wierzba krucha (<i>Salix fragilis</i>)	154+65	-	1, AM-3, Obr. Oporów
27.	235	Wierzba krucha (<i>Salix fragilis</i>)	337	-	1, AM-3, Obr. Oporów
28.	236	Głóg pośredni (<i>Crataegus xmedia</i>)	35	-	1, AM-3, Obr. Oporów
29.	246	Głóg pośredni (<i>Crataegus xmedia</i>)	75	-	1, AM-3, Obr. Oporów
30.	247	Głóg pośredni (<i>Crataegus xmedia</i>)	58	-	2/15, AM-21, Obr. Oporów
31.	248	Głóg pośredni (<i>Crataegus xmedia</i>)	69	-	2/15, AM-21, Obr. Oporów
32.	251	Robinia akacjowa (<i>Robinia pseudoacacia</i>)	29	-	1, AM-3, Obr. Oporów
33.	252	Robinia akacjowa (<i>Robinia pseudoacacia</i>)	32	-	1, AM-3, Obr. Oporów
34.	255	Wierzba krucha (<i>Salix fragilis</i>)	174+183	-	1, AM-3, Obr. Oporów
35.	267	Robinia akacjowa (<i>Robinia pseudoacacia</i>)	255	-	2/15, AM-21, Obr. Oporów

PLAN NASADZEN

Projekt obsługi komunikacyjnej zespołu budynków mieszkalnych wielorodzinnych na działce 2/6 AM-21 obręb Oporów
w zakresie: przebudowy ul. Jordanowskiej, budowy chodnika i budowy zjazdu publicznego



1	2	3	4	5	6
36.	268	Głóg pośredni (<i>Crataegus xmedia</i>)	46	-	2/15, AM-21, Obr. Oporów
37.	269	Robinia akacjowa (<i>Robinia pseudoacacia</i>)	43	-	2/15, AM-21, Obr. Oporów
38.	270	Głóg pośredni (<i>Crataegus xmedia</i>)	106	-	2/15, AM-21, Obr. Oporów
39.	279	Wierzba krucha (<i>Salix fragilis</i>)	130+280	-	1, AM-3, Obr. Oporów
40.	280	Robinia akacjowa (<i>Robinia pseudoacacia</i>)	90	-	2/15, AM-21, Obr. Oporów
41.	284	Robinia akacjowa (<i>Robinia pseudoacacia</i>)	64	-	2/15, AM-21, Obr. Oporów
42.	285	Robinia akacjowa (<i>Robinia pseudoacacia</i>)	154	-	2/15, AM-21, Obr. Oporów
43.	286	Robinia akacjowa (<i>Robinia pseudoacacia</i>)	27+21	-	1, AM-3, Obr. Oporów
44.	287.1	Bez czarny (<i>Sambucus nigra</i>), Głóg pośredni (<i>Crataegus xmedia Bechst</i>), Śliwa tarni (<i>Prunus spinosa</i>)	-	96,26	1, AM-3, Obr. Oporów, 2/15, AM-21, Obr. Oporów
45.	289	Robinia akacjowa (<i>Robinia pseudoacacia</i>)	220+170	-	1, AM-3, Obr. Oporów
46.	291	Robinia akacjowa (<i>Robinia pseudoacacia</i>)	82	-	2/15, AM-21, Obr. Oporów
47.	292	Robinia akacjowa (<i>Robinia pseudoacacia</i>)	100	-	2/15, AM-21, Obr. Oporów
48.	293	Robinia akacjowa (<i>Robinia pseudoacacia</i>)	37	-	1, AM-3, Obr. Oporów
49.	294	Jesion wyniosły (<i>Fraxinus excelsior</i>)	26+18	-	1, AM-3, Obr. Oporów
50.	296.1	Robinia akacjowa (<i>Robinia pseudoacacia</i>)	-	26,48	1, AM-3, Obr. Oporów, 2/15, AM-21, Obr. Oporów
51.	297	Robinia akacjowa (<i>Robinia pseudoacacia</i>)	140+61+24+18+ 15	-	2/15, AM-21, Obr. Oporów
52.	299.1	Wiąz górski (<i>Ulmus glabra</i>), Bez czarny (<i>Sambucus nigra</i>), Dzika róża (<i>Rosa canina</i>), Głóg pośredni (<i>Crataegus xmedia Bechst</i>)	-	101,49	1, AM-3, Obr. Oporów, 2/15, AM-21, Obr. Oporów
53.	304	Jesion wyniosły (<i>Fraxinus excelsior</i>)	46	-	2/15, AM-21, Obr. Oporów
54.	308	Robinia akacjowa (<i>Robinia pseudoacacia</i>)	224+139	-	1, AM-3, Obr. Oporów
55.	311	Robinia akacjowa (<i>Robinia pseudoacacia</i>)	62	-	2/15, AM-21, Obr. Oporów
56.	312	Robinia akacjowa (<i>Robinia pseudoacacia</i>)	38	-	1, AM-3, Obr. Oporów

**DOLNY
ŚLĄSK**

PLAN NASADZEŃ

Projekt obsługi komunikacyjnej zespołu budynków mieszkalnych wielorodzinnych na działce 2/6 AM-21 obręb Oporów
w zakresie: przebudowy ul. Jordanowskiej, budowy chodnika i budowy zjazdu publicznego



1	2	3	4	5	6
57.	315	Dąb szypułkowy (<i>Quercus robur</i>)	37	-	1, AM-3, Obr. Oporów
58.	317	Robinia akacyjowa (<i>Robinia pseudoacacia</i>)	46+29	-	1, AM-3, Obr. Oporów
59.	318	Robinia akacyjowa (<i>Robinia pseudoacacia</i>)	32	-	1, AM-3, Obr. Oporów
60.	323	Robinia akacyjowa (<i>Robinia pseudoacacia</i>)	25+50	-	1, AM-3, Obr. Oporów

- II. Określam termin usunięcia lub przesadzenia drzew i krzewów wymienionych w punkcie I. do dnia 30 września 2021 r.
- III. Zezwolenie na usunięcie drzew i krzewów, o których mowa w punkcie I. uzależniam od zastąpienia ich innymi drzewami, do wykonania zgodnie ze sztuką ogrodnictwa, przez Gminę Wrocław, na terenie działki nr ewid. 1/7, AM-2, obręb Oporów we Wrocławiu, w terminie do dnia 30 września 2021 r., zgodnie z poniższym zestawieniem:

L.p.	Nr inw.	Nazwa gatunkowa drzewa usuwanego	Nazwa gatunkowa drzewa posadzonego	Ilość sztuk	Parametry / Uwagi
1	2	3	4	5	6
1.	7	Orzech włoski (<i>Juglans regia</i>)	Lipa drobnolistna (<i>Tilia cordata</i>)	2	Materiał szkółkarski, min. obwód pnia na wys. 100 cm: 8-10 cm
2.	52	Robinia akacyjowa (<i>Robinia pseudoacacia</i>)	Lipa drobnolistna (<i>Tilia cordata</i>)	4	Materiał szkółkarski, min. obwód pnia na wys. 100 cm: 8-10 cm
3.	53	Wierzba krucha (<i>Salix fragilis</i>)	Lipa drobnolistna (<i>Tilia cordata</i>)	3	Materiał szkółkarski, min. obwód pnia na wys. 100 cm: 8-10 cm
4.	55	Robinia akacyjowa (<i>Robinia pseudoacacia</i>)	Lipa drobnolistna (<i>Tilia cordata</i>)	3	Materiał szkółkarski, min. obwód pnia na wys. 100 cm: 8-10 cm
5.	71	Wierzba krucha (<i>Salix fragilis</i>)	Lipa drobnolistna (<i>Tilia cordata</i>)	3	Materiał szkółkarski, min. obwód pnia na wys. 100 cm: 8-10 cm
6.	79	Orzech włoski (<i>Juglans regia</i>)	Lipa drobnolistna (<i>Tilia cordata</i>)	1	Materiał szkółkarski, min. obwód pnia na wys. 100 cm: 8-10 cm

PLAN NASADZEN

Projekt obsługi komunikacyjnej zespołu budynków mieszkalnych wielorodzinnych na działce 2/6 AM-21 obręb Oporów
w zakresie: przebudowy ul. Jordanowskiej, budowy chodnika i budowy zjazdu publicznego



1	2	3	4	5	6
7.	96	Robinia akacjowa (<i>Robinia pseudoacacia</i>)	Lipa drobnolistna (<i>Tilia cordata</i>)	2	Materiał szkółkarski, min. obwód pnia na wys. 100 cm: 8-10 cm
8.	98	Robinia akacjowa (<i>Robinia pseudoacacia</i>)	Lipa drobnolistna (<i>Tilia cordata</i>)	4	Materiał szkółkarski, min. obwód pnia na wys. 100 cm: 8-10 cm
9.	99	Robinia akacjowa (<i>Robinia pseudoacacia</i>)	Lipa drobnolistna (<i>Tilia cordata</i>)	3	Materiał szkółkarski, min. obwód pnia na wys. 100 cm: 8-10 cm
10.	102	Robinia akacjowa (<i>Robinia pseudoacacia</i>)	Buk pospolity (<i>Fagus sylvatica</i>)	2	Materiał szkółkarski, min. obwód pnia na wys. 100 cm: 8-10 cm
11.	129	Robinia akacjowa (<i>Robinia pseudoacacia</i>)	Buk pospolity (<i>Fagus sylvatica</i>)	1	Materiał szkółkarski, min. obwód pnia na wys. 100 cm: 8-10 cm
12.	172	Robinia akacjowa (<i>Robinia pseudoacacia</i>)	Klon czerwony (<i>Acer rubrum</i>)	4	Materiał szkółkarski, min. obwód pnia na wys. 100 cm: 8-10 cm
13.	174	Głóg pośredni (<i>Crataegus xmedia</i>)	Klon czerwony (<i>Acer rubrum</i>)	4	Materiał szkółkarski, min. obwód pnia na wys. 100 cm: 8-10 cm
14.	185	Robinia akacjowa (<i>Robinia pseudoacacia</i>)	Buk pospolity (<i>Fagus sylvatica</i>)	3	Materiał szkółkarski, min. obwód pnia na wys. 100 cm: 8-10 cm
15.	191	Robinia akacjowa (<i>Robinia pseudoacacia</i>)	Buk pospolity (<i>Fagus sylvatica</i>)	1	Materiał szkółkarski, min. obwód pnia na wys. 100 cm: 8-10 cm
16.	193	Robinia akacjowa (<i>Robinia pseudoacacia</i>)	Buk pospolity (<i>Fagus sylvatica</i>)	5	Materiał szkółkarski, min. obwód pnia na wys. 100 cm: 8-10 cm
17.	198	Wierzba krucha (<i>Salix fragilis</i>)	Buk pospolity (<i>Fagus sylvatica</i>)	5	Materiał szkółkarski, min. obwód pnia na wys. 100 cm: 8-10 cm
18.	199	Wierzba krucha (<i>Salix fragilis</i>)	Buk pospolity (<i>Fagus sylvatica</i>)	4	Materiał szkółkarski, min. obwód pnia na wys. 100 cm: 8-10 cm
19.	200	Wierzba krucha (<i>Salix fragilis</i>), Robinia akacjowa (<i>Robinia pseudoacacia</i>)	Buk pospolity (<i>Fagus sylvatica</i>)	4	Materiał szkółkarski, min. obwód pnia na wys. 100 cm: 8-10 cm

**DOLNY
ŚLĄSK**

PLAN NASADZEN

Projekt obsługi komunikacyjnej zespołu budynków mieszkalnych wielorodzinnych na działce 2/6 AM-21 obręb Oporów
w zakresie: przebudowy ul. Jordanowskiej, budowy chodnika i budowy zjazdu publicznego



1	2	3	4	5	6
20.	201	Robinia akacjowa (<i>Robinia pseudoacacia</i>)	Buk pospolity (<i>Fagus sylvatica</i>)	1	Materiał szkółkarski, min. obwód pnia na wys. 100 cm: 8-10 cm
21.	202	Robinia akacjowa (<i>Robinia pseudoacacia</i>)	Grab pospolity (<i>Carpinus betulus</i>)	1	Materiał szkółkarski, min. obwód pnia na wys. 100 cm: 8-10 cm
22.	216.1	Bez czarny (<i>Sambucus nigra</i>), Dzika róża (<i>Rosa canina</i>), Śliwa (<i>Prunus</i>)	Klon czerwony (<i>Acer rubrum</i>)	2	Materiał szkółkarski, min. obwód pnia na wys. 100 cm: 8-10 cm
23.	217	Robinia akacjowa (<i>Robinia pseudoacacia</i>)	Grab pospolity (<i>Carpinus betulus</i>)	4	Materiał szkółkarski, min. obwód pnia na wys. 100 cm: 8-10 cm
24.	223	Robinia akacjowa (<i>Robinia pseudoacacia</i>)	Klon czerwony (<i>Acer rubrum</i>)	5	Materiał szkółkarski, min. obwód pnia na wys. 100 cm: 8-10 cm
25.	229	Robinia akacjowa (<i>Robinia pseudoacacia</i>)	Grab pospolity (<i>Carpinus betulus</i>)	5	Materiał szkółkarski, min. obwód pnia na wys. 100 cm: 8-10 cm
26.	230	Wierzba krucha (<i>Salix fragilis</i>)	Grab pospolity (<i>Carpinus betulus</i>)	5	Materiał szkółkarski, min. obwód pnia na wys. 100 cm: 8-10 cm
27.	235	Wierzba krucha (<i>Salix fragilis</i>)	Grab pospolity (<i>Carpinus betulus</i>)	6	Materiał szkółkarski, min. obwód pnia na wys. 100 cm: 8-10 cm
28.	236	Głóg pośredni (<i>Crataegus xmedia</i>)	Klon czerwony (<i>Acer rubrum</i>)	1	Materiał szkółkarski, min. obwód pnia na wys. 100 cm: 8-10 cm
29.	246	Głóg pośredni (<i>Crataegus xmedia</i>)	Grab pospolity (<i>Carpinus betulus</i>)	1	Materiał szkółkarski, min. obwód pnia na wys. 100 cm: 8-10 cm
30.	247	Głóg pośredni (<i>Crataegus xmedia</i>)	Grab pospolity (<i>Carpinus betulus</i>)	1	Materiał szkółkarski, min. obwód pnia na wys. 100 cm: 8-10 cm
31.	248	Głóg pośredni (<i>Crataegus xmedia</i>)	Grab pospolity (<i>Carpinus betulus</i>)	1	Materiał szkółkarski, min. obwód pnia na wys. 100 cm: 8-10 cm
32.	251	Robinia akacjowa (<i>Robinia pseudoacacia</i>)	Klon czerwony (<i>Acer rubrum</i>)	1	Materiał szkółkarski, min. obwód pnia na wys. 100 cm: 8-10 cm

**DOLNY
ŚLĄSK**

PLAN NASADZEN

Projekt obsługi komunikacyjnej zespołu budynków mieszkalnych wielorodzinnych na działce 2/6 AM-21 obręb Oporów
w zakresie: przebudowy ul. Jordanowskiej, budowy chodnika i budowy zjazdu publicznego



1	2	3	4	5	6
33.	252	Robinia akacjowa (<i>Robinia pseudoacacia</i>)	Klon czerwony (<i>Acer rubrum</i>)	1	Materiał szkółkarski, min. obwód pnia na wys. 100 cm: 8-10 cm
34.	255	Wierzba krucha (<i>Salix fragilis</i>)	Grab pospolity (<i>Carpinus betulus</i>)	4	Materiał szkółkarski, min. obwód pnia na wys. 100 cm: 8-10 cm
35.	267	Robinia akacjowa (<i>Robinia pseudoacacia</i>)	Klon zwyczajny (<i>Acer platanoides</i>)	4	Materiał szkółkarski, min. obwód pnia na wys. 100 cm: 8-10 cm
36.	268	Głóg pośredni (<i>Crataegus xmedia</i>)	Klon czerwony (<i>Acer rubrum</i>)	1	Materiał szkółkarski, min. obwód pnia na wys. 100 cm: 8-10 cm
37.	269	Robinia akacjowa (<i>Robinia pseudoacacia</i>)	Klon zwyczajny (<i>Acer platanoides</i>)	1	Materiał szkółkarski, min. obwód pnia na wys. 100 cm: 8-10 cm
38.	270	Głóg pośredni (<i>Crataegus xmedia</i>)	Klon zwyczajny (<i>Acer platanoides</i>)	2	Materiał szkółkarski, min. obwód pnia na wys. 100 cm: 8-10 cm
39.	279	Wierzba krucha (<i>Salix fragilis</i>)	Klon zwyczajny (<i>Acer platanoides</i>)	6	Materiał szkółkarski, min. obwód pnia na wys. 100 cm: 8-10 cm
40.	280	Robinia akacjowa (<i>Robinia pseudoacacia</i>)	Klon czerwony (<i>Acer rubrum</i>)	1	Materiał szkółkarski, min. obwód pnia na wys. 100 cm: 8-10 cm
41.	284	Robinia akacjowa (<i>Robinia pseudoacacia</i>)	Klon zwyczajny (<i>Acer platanoides</i>)	1	Materiał szkółkarski, min. obwód pnia na wys. 100 cm: 8-10 cm
42.	285	Robinia akacjowa (<i>Robinia pseudoacacia</i>)	Klon zwyczajny (<i>Acer platanoides</i>)	2	Materiał szkółkarski, min. obwód pnia na wys. 100 cm: 8-10 cm
43.	286	Robinia akacjowa (<i>Robinia pseudoacacia</i>)	Klon czerwony (<i>Acer rubrum</i>)	1	Materiał szkółkarski, min. obwód pnia na wys. 100 cm: 8-10 cm
44.	287.1	Bez czarny (<i>Sambucus nigra</i>), Głóg pośredni (<i>Crataegus xmedia</i> Bechst), Śliwa tarni (<i>Prunus spinosa</i>)	Klon czerwony (<i>Acer rubrum</i>)	3	Materiał szkółkarski, min. obwód pnia na wys. 100 cm: 8-10 cm

PLAN NASADZENÍ

Projekt obsługi komunikacyjnej zespołu budynków mieszkalnych wielorodzinnych na działce 2/6 AM-21 obręb Oporów
w zakresie: przebudowy ul. Jordanowskiej, budowy chodnika i budowy zjazdu publicznego



1	2	3	4	5	6
45.	289	Robinia akacjowa (<i>Robinia pseudoacacia</i>)	Klon zwyczajny (<i>Acer platanoides</i>)	5	Materiał szkółkarski, min. obwód pnia na wys. 100 cm: 8-10 cm
46.	291	Robinia akacjowa (<i>Robinia pseudoacacia</i>)	Klon czerwony (<i>Acer rubrum</i>)	1	Materiał szkółkarski, min. obwód pnia na wys. 100 cm: 8-10 cm
47.	292	Robinia akacjowa (<i>Robinia pseudoacacia</i>)	Klon zwyczajny (<i>Acer platanoides</i>)	2	Materiał szkółkarski, min. obwód pnia na wys. 100 cm: 8-10 cm
48.	293	Robinia akacjowa (<i>Robinia pseudoacacia</i>)	Klon zwyczajny (<i>Acer platanoides</i>)	1	Materiał szkółkarski, min. obwód pnia na wys. 100 cm: 8-10 cm
49.	294	Jesion wyniosły (<i>Fraxinus excelsior</i>)	Jarząb pospolity (<i>Sorbus aucuparia</i>)	1	Materiał szkółkarski, min. obwód pnia na wys. 100 cm: 8-10 cm
50.	296.1	Robinia akacjowa (<i>Robinia pseudoacacia</i>)	Jarząb pospolity (<i>Sorbus aucuparia</i>)	1	Materiał szkółkarski, min. obwód pnia na wys. 100 cm: 8-10 cm
51.	297	Robinia akacjowa (<i>Robinia pseudoacacia</i>)	Buk pospolity (<i>Fagus sylvatica</i>)	3	Materiał szkółkarski, min. obwód pnia na wys. 100 cm: 8-10 cm
52.	299.1	Wiąz górski (<i>Ulmus glabra</i>), Bez czarny (<i>Sambucus nigra</i>), Dzika róża (<i>Rosa canina</i>), Głóg pośredni (<i>Crataegus xmedia</i> Bechst)	Jarząb pospolity (<i>Sorbus aucuparia</i>)	4	Materiał szkółkarski, min. obwód pnia na wys. 100 cm: 8-10 cm
53.	304	Jesion wyniosły (<i>Fraxinus excelsior</i>)	Jarząb pospolity (<i>Sorbus aucuparia</i>)	1	Materiał szkółkarski, min. obwód pnia na wys. 100 cm: 8-10 cm
54.	308	Robinia akacjowa (<i>Robinia pseudoacacia</i>)	Grab pospolity (<i>Carpinus betulus</i>)	5	Materiał szkółkarski, min. obwód pnia na wys. 100 cm: 8-10 cm
55.	311	Robinia akacjowa (<i>Robinia pseudoacacia</i>)	Jarząb pospolity (<i>Sorbus aucuparia</i>)	1	Materiał szkółkarski, min. obwód pnia na wys. 100 cm: 8-10 cm
56.	312	Robinia akacjowa (<i>Robinia pseudoacacia</i>)	Jarząb pospolity (<i>Sorbus aucuparia</i>)	1	Materiał szkółkarski, min. obwód pnia na wys. 100 cm: 8-10 cm

**DOLNY
ŚLĄSK**

PLAN NASADZEŃ

Projekt obsługi komunikacyjnej zespołu budynków mieszkalnych wielorodzinnych na działce 2/6 AM-21 obręb Oporów
w zakresie: przebudowy ul. Jordanowskiej, budowy chodnika i budowy zjazdu publicznego



1	2	3	4	5	6
57.	315	Dąb szypułkowy (<i>Quercus robur</i>)	Jarząb pospolity (<i>Sorbus aucuparia</i>)	1	Materiał szkółkarski, min. obwód pnia na wys. 100 cm: 8-10 cm
58.	317	Robinia akacjowa (<i>Robinia pseudoacacia</i>)	Jarząb pospolity (<i>Sorbus aucuparia</i>)	1	Materiał szkółkarski, min. obwód pnia na wys. 100 cm: 8-10 cm
59.	318	Robinia akacjowa (<i>Robinia pseudoacacia</i>)	Jarząb pospolity (<i>Sorbus aucuparia</i>)	1	Materiał szkółkarski, min. obwód pnia na wys. 100 cm: 8-10 cm
60.	323	Robinia akacjowa (<i>Robinia pseudoacacia</i>)	Jarząb pospolity (<i>Sorbus aucuparia</i>)	1	Materiał szkółkarski, min. obwód pnia na wys. 100 cm: 8-10 cm
Razem:					149 szt. drzew

- IV. Zezwalam Gminie Wrocław, na przesadzenie nw. drzew z terenu nieruchomości będących własnością Gminy Wrocław, oznaczonych jako działki nr ewid. 1, AM-3, nr ewid. 2/15, AM-21, obręb Oporów, zlokalizowanych przy ul. Jordanowskiej we Wrocławiu, w miejsce nie kolidujące z inwestycją, na terenie działki nr ewid. 1/7, AM-2, obręb Oporów we Wrocławiu, w terminie do dnia 30 września 2021 r.:

L.p.	Nr inw.	Nazwa gatunkowa drzewa usuwanego	Obwód pnia mierzony na wys. 130 cm [cm]	Nr ewid., AM, obręb
1	2	3	4	5
1.	268	Głóg pośredni (<i>Crataegus xmedia</i>)	46	2/15, AM-21, Obr. Oporów
2.	315	Dąb szypułkowy (<i>Quercus robur</i>)	37	1, AM-3, Obr. Oporów

- V. Zobowiązuję Gminę Wrocław do pisemnego poinformowania tutejszego organu o dacie i miejscu wykonania nasadzeń zastępczych (w tym na dołączonej mapie) wskazanych w punkcie III. oraz miejsca przesadzenia drzew wskazanych w punkcie IV. sentencji decyzji terminie 7 dni od ich wykonania. Po 3 latach od dnia upływu terminu wskazanego w punkcie III. na wykonane nasadzeń zastępczych oraz przesadzenia drzew wskazanych w punkcie IV. sentencji decyzji tutejszy organ wyznaczy termin oględzin posadzonej oraz przesadzonej zieleni (z udziałem Strony), celem potwierdzenia, czy zachowała ona żywotność.
- VI. Umarzam jako bezprzedmiotowe postępowanie administracyjne w sprawie wydania zezwolenia na usunięcie nw. drzew i krzewów z terenu nieruchomości, których właścicielem jest Gmina Wrocław, oznaczonych jako działki o nr ewid. 1, AM-3, nr ewid. 2/15, AM-21, obręb Oporów, zlokalizowanej przy ul. Jordanowskiej we Wrocławiu,

PLAN NASADZEŃ

Projekt obsługi komunikacyjnej zespołu budynków mieszkalnych wielorodzinnych na działce 2/6 AM-21 obręb Oporów
w zakresie: przebudowy ul. Jordanowskiej, budowy chodnika i budowy zjazdu publicznego



Lp.	Nr inw.	Nazwa gatunkowa drzewa	Obwód pnia mierzony na wys. 5 cm	Powierzchnia krzewu w rzucie poziomym [m²]
1	2	3	4	5
1.	176	Trzmielina pospolita (<i>Euonymus europaeus</i>)	-	3,14
2.	180	Bez czarny (<i>Sambucus nigra</i>)	-	4,9
3.	183.1	Bez czarny (<i>Sambucus nigra</i>)	-	10,53
4.	189	Bez czarny (<i>Sambucus nigra</i>), Orzech włoski (<i>Juglans regia</i>), Trzmielina pospolita (<i>Euonymus europaeus</i>)	-	7,9
5.	194	Bez czarny (<i>Sambucus nigra</i>), Trzmielina pospolita (<i>Euonymus europaeus</i>)	-	4,8
6.	206	Bez czarny (<i>Sambucus nigra</i>), Trzmielina pospolita (<i>Euonymus europaeus</i>)	-	8,0
7.	208	Orzech włoski (<i>Juglans regia</i>)	42	-
8.	210	Głóg pośredni (<i>Crataegus xmedia</i>); Trzmielina pospolita (<i>Euonymus europaeus</i>)	-	14,6
9.	222.1	Bez czarny (<i>Sambucus nigra</i>), Głóg pośredni (<i>Crataegus xmedia</i>), Szaktak pospolity (<i>Rhamnus cathartica</i>)	-	17,04
10.	225	Orzech włoski (<i>Juglans regia</i>)	39	-
11.	232	Głóg pośredni (<i>Crataegus xmedia</i>); Śliwa tarnina (<i>Prunus spinosa</i>)	-	3,14
12.	244	Topola biała (<i>Populus alba</i>), Orzech włoski (<i>Juglans regia</i>), Klon pospolity (<i>Acer platanoides</i>), Jesion wyniosły (<i>Fraxinus excelsior</i>)	-	5,8
13.	272	Orzech włoski (<i>Juglans regia</i>)	49	-
14.	273.1	Bez czarny (<i>Sambucus nigra</i>)	-	20,35
15.	283.2	Głóg pośredni (<i>Crataegus xmedia</i>);	-	2,1

**DOLNY
ŚLĄSK**

10

PLAN NASADZENÍ

Projekt obsługi komunikacyjnej zespołu budynków mieszkalnych wielorodzinnych na działce 2/6 AM-21 obręb Oporów
w zakresie: przebudowy ul. Jordanowskiej, budowy chodnika i budowy zjazdu publicznego



1	2	3	4	5
16.	290	Orzech włoski (<i>Juglans regia</i>)	45	-
17.	307.1	Głóg pośredni (<i>Crataegus xmedia</i>)	-	5,75
18.	313.2	Trzmielina pospolita (<i>Euonymus europaeus</i>)	-	8,5
19.	316.2	Głóg pośredni (<i>Crataegus xmedia</i>)	-	9,15
20.	325	Głóg pośredni (<i>Crataegus xmedia</i>)	-	9,40

Uzasadnienie

Na wniosek Gminy Miejskiej Wrocław, z siedzibą przy ul. Nowy Targ 1-8, 50-141 Wrocław, w imieniu i na rzecz którego działa Pełnomocnik – Pani Barbara Malarska, z dnia 14 października 2019 r., znak: TRP.4110.11.91916.2019.EO, Marszałek Województwa Dolnośląskiego wszczął postępowanie administracyjne w sprawie wydania zezwolenia na usunięcie drzew i krzewów z terenu nieruchomości będącej własnością Gminy Wrocław, oznaczonych jako działki nr ewid. 1, AM-3, 2/15, AM-21, obręb Oporów, zlokalizowanych przy ul. Jordanowskiej we Wrocławiu, położonych w pasie drogowym drogi publicznej.

Zarząd Dróg i Utrzymania Miasta, z siedzibą przy ul. Długiej 49, 53-633 Wrocław, jest jednostką organizacyjną Gminy Wrocław na podstawie Uchwały Nr XXXII/742/12 Rady Miejskiej Wrocławia z dnia 12 października 2010 r. w sprawie nadania statutu Zarządowi Dróg i Utrzymania Miasta.

Zarząd Dróg i Utrzymania Mostów we Wrocławiu udzielił Pełnomocnictwa dla Pani Barbary Malarskiej w dniu 14 października 2018 r., nr 78/19.

Pismem z dnia 8 maja 2019 r., znak: DZZ.421.281.2019.3.AW, L.dz.3802.1601, pismem z dnia 13 sierpnia 2019 r., znak: DDZ.421.281.2019.3.AW, L.dz.3802.1601.8151.3197 oraz pismem z dnia 19 września 2019 r., znak: DZZ.421.281.2019.3.AW, L.dz. 3802.1601.8151.3197.10309.3713, Zarząd Zieleni Miejskiej we Wrocławiu zaopiniował pozytywnie dokumentację dotyczącą usunięcia zieleni, a pismem z dnia 23 października 2019 r., znak: DZZ.420.379.2019.Ech/NKZ.39-2019, L.dz.1225.4119, dokumentację dotyczącą nasadzeń zastępczych i wyrównawczych w przedmiotowej sprawie.

Na podstawie art. 90 ust. 2 ustawy z dnia 16 kwietnia 2004 r. o ochronie przyrody (Dz. U. z 2018 r. poz. 1614 z późn. zm.) – zwanej dalej ustawą o ochronie przyrody – organem właściwym do wydania zezwolenia jest Marszałek Województwa Dolnośląskiego.

Przedmiotowy wniosek spełnia wymagania określone w art. 83b ust. 1 ustawy o ochronie przyrody. Strona występuje z wnioskiem o wydanie zezwolenia na usunięcie drzew i krzewów z terenu nieruchomości z uwagi na zły stan fitosanitarny zieleni oraz kolizję z inwestycją pn. „Przebudowa ul. Jordanowskiej we Wrocławiu w celu obsługi komunikacyjnej zespołu budynków mieszkalnych wielorodzinnych – ETAP II”.

W dniu 7 listopada 2019 r. przeprowadzono oględziny drzew i krzewów wnioskowanych do usunięcia (protokół w aktach sprawy). W ich obrębie nie stwierdzono gatunków chronionych oraz gniazd ptasich. Wnioskowana zieleń do usunięcia stanowi



w większości samosiew. Drzewa o nr inw. 7 i 79 należą do gatunku Orzech włoski (*Juglans regia*), o obwodach pni mierzonych na wysokości 130 cm wynoszących kolejno w cm: 130, 73, są w złym stanie fitosanitarnym, zamierającymi. Drzewa z zaburzoną statyką, pnie odchylone od pionu ok. 20°, częściowo pozbawione tkanki drzewnej. Korony asymetryczne, przerzedzone, szacowany posusz powyżej 50%. Drzewa o nr inw. 52, 55, 96, 98, 99, 102, 129, 185, 191, 193, 201, 202, 217, 229, 267, 269, 284, 285, 289, 292, 293, 297 i 308, należą do gatunku Robinia akacjowa (*Robinia pseudoacacia*), o obwodach pni mierzonych na wysokości 130 cm wynoszących kolejno w cm: 196+73, 138, 102, 86+102, 143, 119, 62, 153, 76, 127+208, 39, 37, 125+115, 277, 255, 43, 64, 154, 220+170, 100, 37, 140+61+24+18+15 i 224+139, są w złym stanie fitosanitarnym, zamierającymi. Drzewa są w ok. 70-90 % suche, z licznymi skupiskami jemiioły, pnie odchylone od pionu ok. 20°, przy odziomkach ubytki tkanki drzewnej odstawiające wypróchnienia. Drzewa o nr inw. 53, 71, 198, 199, 230, 235, 255 i 279 należą do gatunku Wierzba krucha (*Salix fragilis*), o obwodach pni mierzonych na wysokości 130 cm wynoszących kolejno w cm: 36+22+22+21+21+23, 27+20+37+104, 330, 134, 154+65, 337, 174+183 i 130+280, są w złym stanie fitosanitarnym. W odziomkach i na pniach liczne ubytki tkanki drzewnej, zielen wielopienna, pozbawiona pojedynczych przewodników w wyniku złamań, na pniach owocniki grzybów pasożytniczych, korony asymetryczne, szacowany posusz gałęziowy ok. 30-50%. Drzewa o nr inw. 200, to dwa drzewa zrosnięte pniami, należące do gatunku Wierzba krucha (*Salix fragilis*) oraz Robinia akacjowa (*Robinia pseudoacacia*), o obwodzie pnia mierzonym na wysokości 130 cm wynoszącym 160 cm, są w złym stanie fitosanitarnym. Drzewa mają zrosnięte pnie, są odchylone od pionu ok. 40°, szacowany posusz gałęziowy wynoszący ok. 50%. Drzewa o nr inw. 246-248 i 270, należące do gatunku Głóg pośredni (*Crataegus xmedia* Bechst), o obwodach pni mierzonych na wysokości 130 cm wynoszących kolejno w cm: 75, 58, 69 i 106 cm, są w złym stanie fitosanitarnym, zamierające. W odziomku i na pniach ubytki tkanki drzewnej, pnie odchylone od pionu od 30-50°. Korony asymetryczne, przerzedzone, szacowany posusz gałęziowy od 50-90%. Drzewa o nr inw. 172, 223, 251, 252, 280, 286, 291, 296.1, 311, 312, 317, 318 i 323, należą do gatunku Robinia akacjowa (*Robinia pseudoacacia*), o obwodach pni mierzonych na wysokości 130 cm wynoszących kolejno w cm: 118, 206+37+21, 29, 32, 90, 27+21, 82, 26.48 m², 62, 38 i 46+29, 32 i 25+20, są w dobrym stanie fitosanitarnym. W odziomkach i na pniach brak oznak chorobowych, korony asymetryczne, posusz fizjologiczny. Drzewa o nr inw. 174 i 236, należące do gatunku Głóg pośredni (*Crataegus xmedia* Bechst), o obwodach pni mierzonych na wysokości 130 cm wynoszących kolejno w cm: 72+33+41 i 35, są w średnim stanie fitosanitarnym. W odziomkach i pniach brak oznak zmian chorobowych. Korony asymetryczne, pojedyncze skupiska jemiioły, posusz fizjologiczny. Drzewa o nr inw. 294 i 304 należące do gatunku Jesion wyniosły (*Fraxinus excelsior*), o obwodach pni mierzonych na wysokości 130 cm wynoszących kolejno w cm: 26+18 i 46, są w dobrym stanie fitosanitarnym. Grupa krzewów o nr inw. 216.1 należących do gatunku Bez czarny (*Sambucus nigra*), Dzika róża (*Rosa canina*) i Śliwa (*Prunus*), o łącznej powierzchni w rzucie pionowym wynoszącym 33,51 m²; grupa krzewów o nr inw. 287.1 należących do gatunku Bez czarny (*Sambucus nigra*), Głóg pośredni (*Crataegus xmedia* Bechst) i Śliwa tarni (*Prunus spinosa*), o łącznej powierzchni w rzucie pionowym wynoszącym 96,26 m²; grupa krzewów o nr inw. 299.1 należących do gatunku Wiąz górski (*Ulmus glabra*), Bez czarny (*Sambucus nigra*), Dzika róża (*Rosa canina*) i Głóg pośredni (*Crataegus xmedia* Bechst), o łącznej powierzchni w rzucie pionowym wynoszącym 101,



49 m², są w dobrym stanie fitosanitarnym, brak oznak chorobowych. Drzewo o nr inw. 268 należące do gatunku Głóg pośredni (*Crataegus xmedia* Bechst) oraz drzewo o nr inw. 315 należące do gatunku Dąb szypułkowy, o obwodach pni mierzonych na wysokości 130 cm wynoszących kolejno w cm: 46 i 37, są w dobrym stanie fitosanitarnym. Krzew o nr inw. 176 należący do gatunku Trzmielina pospolita (*Euonymus europaeus*), o powierzchni krzewu w rzucie poziomym 3,14 m² jest w średnim stanie fitosanitarnym. Krzewy o nr inw. 180 i 183,1 należące do gatunku Bez czarny (*Sambucus nigra*), o powierzchni krzewu w rzucie poziomym wynoszącej kolejno w m²: 4,9 i 10,53, są w dobrym stanie fitosanitarnym, brak oznak chorobowych. Grupa krzewów o nr inw. 189 należących do gatunku Bez czarny (*Sambucus nigra*), Orzech włoski (*Juglans regia*) i Trzmielina pospolita (*Euonymus europaeus*), grupa krzewów o nr inw 194 i 206 należące do gatunku Bez czarny (*Sambucus nigra*) i Trzmielina pospolita (*Euonymus europaeus*), grupa krzewów nr inw. 210 należących do gatunku Głóg pośredni (*Crataegus xmedia* Bechst) i Trzmielina pospolita (*Euonymus europaeus*), grupa krzewów o nr inw. 222.1 należących do gatunku Bez czarny (*Sambucus nigra*), Głóg pośredni (*Crataegus xmedia* Bechst) i Szakłak pospolity (*Rhamnus cathartica*), grupa krzewów o nr inw. 244 należących do gatunku Topola biała (*Populus alba*), Orzech włoski (*Juglans regia*), Klon pospolity (*Acer platanoides*) i Jesion wyniosły (*Fraxinus excelsior*), krzew o nr inw. 273.1 należący do gatunku Bez czarny (*Sambucus nigra*), krzew o nr inw. 313.2 należący do gatunku Trzmielina pospolita (*Euonymus europaeus*), o powierzchniach w rzucie pionowym wynoszących kolejno w m²: 7,90; 4,8; 8; 14,6; 17,04; 5,8; 20,35 i 8,5 m², wszystkie krzewy są w dobrym stanie fitosanitarnym. Drzewa o nr inw. 232, 283.2, 307.1, 316.2 i 325 należące do gatunku Głóg pośredni (*Crataegus xmedia* Bechst), o powierzchni w rzucie poziomym 3,14; 2,1; 5,75; 9,15 i 9,40 m², rosną w formie krzaczastej, w średnim stanie fitosanitarnym. Drzewa o nr inw. 208, 225, 272 i 290, należą do gatunku Orzech włoski (*Juglans regia*), o obwodach pni mierzonych na wysokości 5 cm wynoszących kolejno w cm: 42, 39, 49 i 45 cm.

W związku z powyższym na podstawie art. 86 ust. 1 pkt 4, 5, 6 i 10 ustawy o ochronie przyrody organ udzielił zezwolenia na usunięcie drzew i krzewów wskazanych w punkcie I. sentencji decyzji oraz nie naliczył opłaty, gdyż nie nalicza się opłaty jeżeli dotyczy usunięcia drzew i krzewów zagrażających bezpieczeństwu ludzi i mienia w istniejących obiektach budowlanych, bezpieczeństwu ruchu drogowego oraz gdy usunięcie następuje w związku z przebudową drogi publicznej oraz dotyczy drzew obumarłych i nie rokujących szans na dalszy prawidłowy rozwój, z przyczyn niezależnych od posiadacza nieruchomości.

Celem przywrócenia równowagi przyrodniczej, walorów krajobrazowych jak i funkcji ozdobnych na danym terenie, w związku z przeznaczeniem do usunięcia drzew ujętego w punkcie I. sentencji decyzji, mając na względzie potrzebę odnawiania składników przyrody, w myśl art. 83c ust. 3 i 4 ustawy o ochronie przyrody – organ w punkcie III. sentencji decyzji zobowiązał Stronę do nasadzeń zastępczych.

Na podstawie art. 83d ust. 1 pkt 7 ustawy o ochronie przyrody określono termin usunięcia ww. drzew i krzewów do dnia 30 września 2021 r., przy czym niezbędną wycinkę należy przeprowadzić w okresie od dnia 16 października do dnia 28 lutego. Wykonywanie prac dotyczących usuwania drzew i krzewów poza tym okresem należy prowadzić wyłącznie po uzgodnieniu ze specjalistą przyrodnikiem, np. ornitologiem lub chiropterologiem. Z przepisów prawa wynika, że w stosunku do dziko występujących zwierząt objętych ochroną



ściłą lub częściową zgodnie z § 6 ust. 1 i § 8 ust. 1 rozporządzenia Ministra Środowiska z dnia 16 grudnia 2016 r. w sprawie ochrony gatunkowej zwierząt (Dz. U. z 2016 r. poz. 2183) obowiązuje zakaz m. in. niszczenia siedlisk i ostoi, jak i niszczenia, usuwania lub uszkodzenia gniazd. Informuję jednocześnie, że zgodnie z art. 56 ust. 2 oraz ust. 4 ustawy o *ochronie przyrody* zezwolenie na czynności podlegające zakazom wydaje regionalny dyrektor ochrony środowiska a obszarze swojego działania, w przypadku braku rozwiązań alternatywnych, jeżeli nie spowoduje to zagrożenia dla dziko występujących populacji chronionych gatunków zwierząt.

W punkcie V. sentencji decyzji zobowiązano Stronę do pisemnego poinformowania tutejszego organu o dacie i miejscu wykonania nasadzeń zastępczych i przesadzenia drzew wskazanych w punkcie IV. sentencji decyzji oraz oznaczenia dokładnej lokalizacji posadzonych i przesadzonych drzew na mapie. Jeżeli posadzone drzewa, wskazane w punkcie III. sentencji decyzji oraz przesadzone wskazane w punkcie IV. sentencji decyzji, albo część z nich, zachowają żywotność po upływie okresu, o którym mowa w art. 84 ust. 3 ustawy o *ochronie przyrody*, lub nie zachowają żywotności z przyczyn niezależnych od posiadacza nieruchomości, organ właściwy do wydania zezwolenia na usunięcie drzew nakłada ponownie w drodze decyzji obowiązek wykonania nasadzeń zastępczych – zgodnie z art. 86 ust. 2 ustawy o *ochronie przyrody*.

Zgodnie z art. 83f ust. 1 pkt. 1 i 3 lit. c ustawy o *ochronie przyrody*, nie wymaga udzielenia zezwolenia administracyjnego usunięcie drzew i krzewów, których powierzchnia w skupisku nie przekracza 25 m² w rzucie poziomym, a obwody pni zmierzone na 5 cm nie przekraczają 50 cm. W związku z tym tut. organ orzekł jak w punkcie VI. sentencji decyzji, umarzając postępowanie administracyjne w sprawie usunięcia wskazanych drzew oraz krzewów z terenu nieruchomości należącej do Gminy Wrocław, oznaczonej jako działka nr ewid. 1, AM-3, obręb Oporów, zlokalizowanej przy ul. Jordanowskiej, ponieważ wycinka tej zieleni nie wymaga zezwolenia organu ochrony przyrody.

W odpowiedzi na wystąpienie Marszałka Województwa Dolnośląskiego z dnia 16 grudnia 2019 r. Regionalny Dyrektor Ochrony Środowiska we Wrocławiu, postanowieniem z dnia 9 stycznia 2020 r., znak: WPN.660.2023.2019.PB na podstawie art. 83a ust. 2a ustawy o *ochronie przyrody* uzgodnił zezwolenie na usunięcie drzew rosnących w pasie drogowym ul. Jordanowskiej, wskazanych w punkcie I. i IV. sentencji decyzji.

Decyzja niniejsza jest zwolniona z opłaty skarbowej zgodnie z załącznikiem – część III, poz. 44, pkt 2, ppkt 6 ustawy z dnia 16 listopada 2006 r. o *opłacie skarbowej* (Dz. U. z 2019 r. poz. 1000 z późn. zm).

Pouczenie

Od decyzji służy odwołanie do Samorządowego Kolegium Odwoławczego we Wrocławiu pl. Powstańców Warszawy 1, za pośrednictwem Marszałka Województwa Dolnośląskiego, Wydział Środowiska, ul. Walońska 3-5, 50-413 Wrocław, w terminie 14 dni od dnia jej doręczenia.

W trakcie biegu terminu do wniesienia odwołania strona może zrzec się prawa do wniesienia odwołania wobec organu administracji publicznej, który wydał decyzję.



Z dniem doręczenia organowi administracji publicznej oświadczenia o zrzeczeniu się prawa do wniesienia odwołania przez ostatnią ze stron postępowania, decyzja staje się ostateczna i prawomocna.

Decyzja podlega wykonaniu przed upływem terminu do wniesienia odwołania, jeżeli jest zgodna z żądaniem wszystkich stron lub jeżeli wszystkie strony zrzekły się prawa do wniesienia odwołania.

z up. Marszałka
Województwa Dolnośląskiego
Grzegorz Kubicki
Zastępca Dyrektora Wydziału Środowiska

Otrzymują:


1. Pani Barbara Malarska – Pełnomocnik ZDiUM, ul. Długa 49, 53-633 Wrocław
2. DOW-S - aa

PLAN NASADZEN

Projekt obsługi komunikacyjnej zespołu budynków mieszkalnych wielorodzinnych na działce 2/6 AM-21 obręb Oporów w zakresie: przebudowy ul. Jordanowskiej, budowy chodnika i budowy zjazdu publicznego



MARSZAŁEK WOJEWÓDZTWA DOLNOŚLĄSKIEGO

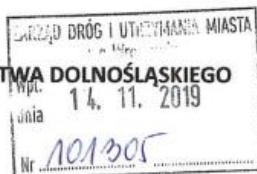

TRP. E. Olczyk
14.11.19
CUBS

DOW-S.VII.7120.620.2019.KP

Wrocław, dnia 12 listopada 2019 r.

DECYZJA

Na podstawie art. 83 ust. 1, art. 83a ust. 1 i 2a, art. 83c ust. 1 i 3, art. 83d ust. 1 i 2, art. 86 ust. 1 pkt 4, 5, 6 i 10, art. 90 ust. 2 ustawy z dnia 16 kwietnia 2004 r. o ochronie przyrody (Dz. U. z 2018 r. poz. 1614 z późn. zm.) oraz art. 104 i 105 § 1 ustawy z dnia 14 czerwca 1960 r. Kodeks postępowania administracyjnego (Dz. U. z 2018 r. poz. 2096 z późn. zm.), po rozpatrzeniu wniosku Zarządu Dróg i Utrzymania Miasta we Wrocławiu, z siedzibą przy Długiej 49, 53-633 Wrocław, w imieniu i na rzecz którego działa Pełnomocnik – Pani Barbara Malarska, z dnia 17 lipca 2019 r., znak: TRP.4110.11.67153.2019.EO, w sprawie wydania zezwolenia na usunięcie drzew i krzewów z terenu nieruchomości, będącej własnością Gminy Wrocław, położonej w pasie drogowym drogi publicznej, oznaczonej jako działka nr ewid. 1, AM-3, obręb Oporów, zlokalizowanej przy ul. Jordanowskiej we Wrocławiu,

orzekam

- I. Zezwalam Gminie Wrocław, działającej poprzez Zarząd Dróg i Utrzymania Miasta we Wrocławiu, z siedzibą przy Długiej 49, 53-633 Wrocław, na usunięcie bez naliczania opłaty nw. drzew i krzewów z terenu nieruchomości będącej własnością Gminy Wrocław, oznaczonej jako działka nr ewid. 1, AM-3, obręb Oporów, zlokalizowanej przy ul. Jordanowskiej we Wrocławiu,

L.p.	Nr inw.	Nazwa gatunkowa drzewa usuwanego	Obwód pnia mierzony na wys. 130 cm [cm]	Powierzchnia krzewu w rzucie poziomym [m²]
1	2	3	4	5
1.	2	Robinia akacyjowa (<i>Robinia pseudoacacia</i>)	56+29+37+74	-
2.	3	Głóg pośredni (<i>Crataegus xmedia</i>)	81	-
3.	17	Robinia akacyjowa (<i>Robinia pseudoacacia</i>)	145+179+35+24	-
4.	42	Wierzba krucha (<i>Salix fragilis</i>)	282+220	-
5.	43	Wierzba krucha (<i>Salix fragilis</i>)	141	-
6.	64	Robinia akacyjowa (<i>Robinia pseudoacacia</i>)	154	-
7.	155	Robinia akacyjowa (<i>Robinia pseudoacacia</i>)	180	-
8.	156	Robinia akacyjowa (<i>Robinia pseudoacacia</i>)	146	-
9.	157	Robinia akacyjowa (<i>Robinia pseudoacacia</i>)	233	-

DOLNY
ŚLĄSK

URZĄD MARSZAŁKOWSKI WOJEWÓDZTWA DOLNOŚLĄSKIEGO
Wybrzeże Juliusza Słowackiego 12-14
50-411 Wrocław

www.umwd.dolnyslask.pl
umwd@dolnyslask.pl
www.bip.dolnyslask.pl



PLAN NASADZEN

Projekt obsługi komunikacyjnej zespołu budynków mieszkalnych wielorodzinnych na działce 2/6 AM-21 obręb Oporów
w zakresie: przebudowy ul. Jordanowskiej, budowy chodnika i budowy zjazdu publicznego



L.p.	Nr inw.	Nazwa gatunkowa drzewa usuwanego	Obwód pnia mierzony na wys. 130 cm [cm]	Powierzchnia krzewu w rzucie poziomym [m ²]
1	2	3	4	5
10.	173	Robinia akacyjowa (<i>Robinia pseudoacacia</i>)	73	-
11.	181	Robinia akacyjowa (<i>Robinia pseudoacacia</i>)	258+40+27	-
12.	211	Robinia akacyjowa (<i>Robinia pseudoacacia</i>)	113	-
13.	212	Robinia akacyjowa (<i>Robinia pseudoacacia</i>)	135	-
14.	213	Robinia akacyjowa (<i>Robinia pseudoacacia</i>)	139	-
15.	214	Robinia akacyjowa (<i>Robinia pseudoacacia</i>)	108+23+22	-
16.	216.2	Bez czarny (<i>Sambucus nigra</i>); Dzika róża (<i>Rosa canina</i>); Śliwa (<i>Prunus</i>)	-	32,79
17.	220	Robinia akacyjowa (<i>Robinia pseudoacacia</i>)	160	-
18.	221	Śliwa domowa (<i>Prunus domestica</i>)	42+30+20	-
19.	222.2	Bez czarny (<i>Sambucus nigra</i>); Głóg pośredni (<i>Crataegus xmedia</i>); Szakłak pospolity (<i>Rhamnus cathartica</i>)	-	34,46
20.	226	Wierzba krucha (<i>Salix fragilis</i>)	284	-
21.	237	Topola biała (<i>Populus alba</i>)	157	-
22.	238	Wierzba krucha (<i>Salix fragilis</i>)	120	-
23.	240	Wierzba krucha (<i>Salix fragilis</i>)	220	-
24.	255	Wierzba krucha (<i>Salix fragilis</i>)	183	-
25.	261	Klon zwyczajny (<i>Acer platanoides</i>); Robinia akacyjowa (<i>Robinia pseudoacacia</i>); Orzech włoski (<i>Juglans regia</i>); Śliwa (<i>Prunus</i>)	-	31,5
26.	263	Głóg pośredni (<i>Crataegus xmedia</i>)	53+56	-
27.	264	Wierzba krucha (<i>Salix fragilis</i>)	139+175	-
28.	266.2	Szakłak pospolity (<i>Rhamnus cathartica</i>); Głóg pośredni (<i>Crataegus xmedia</i>); Bez czarny (<i>Sambucus nigra</i>); ; Ligustr pospolity (<i>Ligustrum vulgare</i>)	-	62,8
29.	274	Wierzba krucha (<i>Salix fragilis</i>)	195	-

PLAN NASADZEŃ

Projekt obsługi komunikacyjnej zespołu budynków mieszkalnych wielorodzinnych na działce 2/6 AM-21 obręb Oporów w zakresie: przebudowy ul. Jordanowskiej, budowy chodnika i budowy zjazdu publicznego



L.p.	Nr inw.	Nazwa gatunkowa drzewa usuwanego	Obwód pnia mierzony na wys. 130 cm [cm]	Powierzchnia krzewu w rzucie poziomym [m²]
1	2	3	4	5
30.	277	Wierzba krucha (<i>Salix fragilis</i>)	155	-
31.	281	Wierzba krucha (<i>Salix fragilis</i>)	315	-
32.	287.2	Bez czarny (<i>Sambucus nigra</i>); Głóg pośredni (<i>Crataegus xmedia</i>); Śliwa tarnina (<i>Prunus spinosa</i>)	-	70,54
33.	288	Głóg pośredni (<i>Crataegus xmedia</i>);	49+55	-
34	299.2	Wiąz górski (<i>Ulmus glabra</i>); Bez czarny (<i>Sambucus nigra</i>); Dzika róża (<i>Rosa canina</i>); Głóg pośredni (<i>Crataegus xmedia</i>)	-	67,71
35.	300	Wierzba krucha (<i>Salix fragilis</i>)	256	-
36.	305	Robinia akacyjowa (<i>Robinia pseudoacacia</i>)	132	-
37.	306	Robinia akacyjowa (<i>Robinia pseudoacacia</i>)	110	-
38.	308	Robinia akacyjowa (<i>Robinia pseudoacacia</i>)	224	-

- II. Określam termin usunięcia drzew i krzewów wymienionych w punkcie I. do dnia 30 września 2021 r.
- III. Zezwolenie na usunięcie drzew i krzewów o których mowa w punkcie I. uzależniam od zastąpienia ich innymi drzewami, do wykonania zgodnie ze sztuką ogrodniczą, przez Gminę Wrocław, działającą poprzez Zarząd Dróg i Utrzymania Miasta we Wrocławiu, z siedzibą przy Długiej 49, 53-633 Wrocław, na terenie nw. obrębów we Wrocławiu, w terminie do dnia 30 września 2021 r., zgodnie z poniższym zestawieniem:

Lp.	Nazwa drzewa	Ilość sztuk	Nr ewid., AM, obręb, ulica	Parametry / Uwagi
1	2	3	4	5
1.	Lipa drobnolistna (<i>Tilia cordata</i>)	14	Nr ewid. 38, AM-7, obręb Oporów, Al. Piastów	Materiał szkółkarski, min. obwód pnia na wys. 100 cm: 16-18 cm
2.	Lipa drobnolistna (<i>Tilia cordata</i>)	15	Nr ewid. 74, AM-6, obręb Oporów, Al. Piastów	Materiał szkółkarski, min. obwód pnia na wys. 100 cm: 16-18 cm

PLAN NASADZEN

Projekt obsługi komunikacyjnej zespołu budynków mieszkalnych wielorodzinnych na działce 2/6 AM-21 obręb Oporów
w zakresie: przebudowy ul. Jordanowskiej, budowy chodnika i budowy zjazdu publicznego



Lp.	Nazwa drzewa	Ilość sztuk	Nr ewid., AM, obręb, ulica	Parametry / Uwagi
1	2	3	4	5
3.	Lipa szerokolistna (<i>Tilia platyphyllos</i>)	5	Nr ewid. 18, AM-40, obwód Grabiszyn, ul. Raławicka	Materiał szkółkarski, min. obwód pnia na wys. 100 cm: 16-18 cm
4.	Lipa szerokolistna (<i>Tilia platyphyllos</i>)	7	Nr ewid. 4, AM-41, obwód Grabiszyn, ul. Raławicka	Materiał szkółkarski, min. obwód pnia na wys. 100 cm: 16-18 cm
5.	Lipa szerokolistna (<i>Tilia platyphyllos</i>)	7	Nr ewid. 10, AM-42, obwód Grabiszyn, ul. Raławicka	Materiał szkółkarski, min. obwód pnia na wys. 100 cm: 16-18 cm
6.	Jabłoni domowa 'Malinowa Oberlandzka' (<i>Malus domestica</i> 'Malinowa Oberlandzka')	11	Nr ewid. 144/2, AM-5, obręb Oporów, Park Mamuta	Materiał szkółkarski, min. obwód pnia na wys. 100 cm: 12-14 cm
7.	Jabłoni domowa 'Boiken' (<i>Malus domestica</i> 'Boiken')	9	Nr ewid. 144/2, AM-5, obręb Oporów, Park Mamuta	Materiał szkółkarski, min. obwód pnia na wys. 100 cm: 12-14 cm
				Razem: 68 sztuk drzew

IV. Zobowiązuję Gminę Wrocław, działającą poprzez Zarząd Dróg i Utrzymania Miasta we Wrocławiu, z siedzibą przy Długiej 49, 53-633 Wrocław, do pisemnego poinformowania tutejszego organu o dacie i miejscu wykonania nasadzeń zastępczych (w tym na dołączonej mapie) wskazanych w punkcie III. terminie 7 dni od ich wykonania. Po 3 latach od dnia upływu terminu wskazanego w punkcie III na wykonane zasadzeń zastępczych tutejszy organ wyznaczy termin oględzin drzew (z udziałem Strony), celem potwierdzenia, czy posadzone rośliny zachowały żywotność.

V. **Umarzam** jako bezprzedmiotowe postępowanie administracyjne w sprawie wydania zezwolenia na usunięcie nw. drzew i krzewów z terenu nieruchomości, której właścicielem jest Gmina Wrocław, oznaczonej jako działka o nr ewid. 1, AM-3, obręb Oporów, zlokalizowanej przy ul. Jordanowskiej we Wrocławiu,

PLAN NASADZEN

Projekt obsługi komunikacyjnej zespołu budynków mieszkalnych wielorodzinnych na działce 2/6 AM-21 obręb Oporów
w zakresie: przebudowy ul. Jordanowskiej, budowy chodnika i budowy zjazdu publicznego



Lp.	Nr inv.	Nazwa gatunkowa drzewa	Obwód pnia mierzony na wys. 5 cm	Powierzchnia krzewu w rzucie poziomym [m ²]
1	2	3	4	5
1.	166	Robinia akacjowa (<i>Robinia pseudoacacia</i>)	50	-
2.	182	Robinia akacjowa (<i>Robinia pseudoacacia</i>)	49	-
3.	183.2	Bez czarny (<i>Sambucus nigra</i>)	-	2,84
4.	197a	Bez czarny (<i>Sambucus nigra</i>)	-	7,0
5.	207	Orzech włoski (<i>Juglans regia</i>); Robinia akacjowa (<i>Robinia pseudoacacia</i>); Klon zwyczajny (<i>Acer platanoides</i>); Śliwa (<i>Prunus</i>)	-	8,0
6.	215	Bez czarny (<i>Sambucus nigra</i>)	-	1,8
7.	233	Bez czarny (<i>Sambucus nigra</i>)	-	2,25
8.	243	Śliwa tarnina (<i>Prunus spinosa</i>);); Głóg pośredni (<i>Crataegus xmedia</i>); Szakłak pospolity (<i>Rhamnus cathartica</i>)	-	23,5
9.	250	Jesion wyniosły (<i>Fraxinus excelsior</i>)	46	-
10.	253	Robinia akacjowa (<i>Robinia pseudoacacia</i>)	45	-
11.	254	Robinia akacjowa (<i>Robinia pseudoacacia</i>)	30	-
12.	258	Robinia akacjowa (<i>Robinia pseudoacacia</i>)	42	-
13.	259	Robinia akacjowa (<i>Robinia pseudoacacia</i>)	50	-
14.	260	Robinia akacjowa (<i>Robinia pseudoacacia</i>)	50	-
15.	265	Robinia akacjowa (<i>Robinia pseudoacacia</i>)	50	-
16.	276	Wiśnia ptasia (<i>Prunus avium</i>)	44	-
17.	296.2	Robinia akacjowa (<i>Robinia pseudoacacia</i>)	-	17,77
18.	307.2	Głóg pośredni (<i>Crataegus xmedia</i>)	-	13,88



Uzasadnienie

Na wniosek Zarządu Dróg i Utrzymania Miasta we Wrocławiu, z siedzibą przy Długiej 49, 53-633 Wrocław, w imieniu i na rzecz którego działa Pełnomocnik – Pani Barbara Malarska, z dnia 17 lipca 2019 r., TRP.4110.11.67153.2019.EO, Marszałek Województwa Dolnośląskiego wszczął postępowanie administracyjne w sprawie wydania zezwolenia na usunięcie drzew i krzewów z terenu nieruchomości będącej własnością Gminy Wrocław, oznaczonej jako działka nr ewid. 1, AM-3, obręb Oporów, zlokalizowanej przy ul. Jordanowskiej we Wrocławiu, położonej w pasie drogowym drogi publicznej.

Zarząd Dróg i Utrzymania Miasta, z siedzibą przy ul. Długiej 49, 53-633 Wrocław, jest jednostką organizacyjną Gminy Wrocław na podstawie Uchwały Nr XXXII/742/12 Rady Miejskiej Wrocławia z dnia 12 października 2010 r. w sprawie nadania statutu Zarządowi Dróg i Utrzymania Miasta.

Zarząd Dróg i Utrzymania Mostów we Wrocławiu udzielił Pełnomocnictwa dla Pani Barbary Malarskiej w dniu 12 października 2018 r., nr 87/18.

Pismem z dnia 13 sierpnia 2019 r., znak: DZZ.421.281.2019.3.AW, L.dz.3802.1601.8151.3197, Zarząd Zieleni Miejskiej we Wrocławiu zaopiniował pozytywnie dokumentację dotyczącą usunięcia zieleni, a pismem z dnia 5 września 2019 r., znak: DZZ.421.281.2019.3.AW/NKZ-29, L.dz.3802.1601.8151.3197.8769.3545, dokumentację dotyczącą nasadzeń zastępczych i wyrównawczych w przedmiotowej sprawie.

Na podstawie art. 90 ust. 2 ustawy z dnia 16 kwietnia 2004 r. *o ochronie przyrody* (Dz. U. z 2018 r. poz. 1614 z późn. zm.) – zwanej dalej ustawą *o ochronie przyrody* – organem właściwym do wydania zezwolenia jest Marszałek Województwa Dolnośląskiego.

Przedmiotowy wniosek spełnia wymagania określone w art. 83b ust. 1 ustawy *o ochronie przyrody*. Strona występuje z wnioskiem o wydanie zezwolenia na usunięcie drzew i krzewów z terenu nieruchomości z uwagi zły stan fitosanitarny zieleni oraz kolizję z inwestycją pn. „Przebudowa ul. Jordanowskiej we Wrocławiu w celu obsługi komunikacyjnej zespołu budynków mieszkalnych wielorodzinnych”.

W dniu 12 sierpnia 2019 r. przeprowadzono oględziny drzew i krzewów wnioskowanych do usunięcia (protokół w aktach sprawy). W ich obrębie nie stwierdzono gatunków chronionych oraz gniazd ptasich. Wnioskowana zieleń do usunięcia stanowi w większości samosiew. Drzewo, o numerze inw. 2 z gatunku Robinia akacyjowa, o obwodach pni 56 + 29 + 37 + 74 cm jest drzewem zamierającym, trzy przewodniki martwe. Drzewo, o numerze inw. 3 z gatunku Głóg pośredni, o obwodzie pnia 81 cm jest drzewem martwym. Drzewo, o numerze inw. 17 z gatunku Robinia akacyjowa, o obwodach pni 145 + 179 + 35 + 24 cm jest drzewem znajdującym się w złym stanie fitosanitarnym, egzemplarz posiada złamany główny przewodnik na wysokości ok. 2 m. Drzewo, o numerze inw. 42 z gatunku Wierzba krucha, o obwodach pni 282 + 220 cm posiada pnie pochylone o ok. 30°, liczne wypróchnienia, stanowiska jemioli, wylamane gałęzie oraz widoczne owocniki grzybów. Drzewo, o numerze inw. 43 z gatunku Wierzba krucha, o obwodzie pnia 141 cm jest drzewem martwym. Drzewo, o numerze inw. 64 z gatunku Robinia akacyjowa, o obwodzie pnia 154 cm jest drzewem zamierającym, posusz gałęziowy oceniany na ok. 80%, pochylone o ok. 20°, część odziomkowa z licznymi wypróchnieniami. Drzewo, o numerze inw. 155 z gatunku Robinia akacyjowa, o obwodzie pnia 180 cm jest drzewem zamierającym. Posusz gałęziowy oceniany na ok. 70%, liczne stanowiska



jemiół. Drzewo, o numerze inw. 156 z gatunku Robinia akacjowa, o obwodzie pnia 146 cm jest drzewem zamierającym. Posiada posusz gałęziowy oceniany na ok. 50%, liczne stanowiska jemiół. Drzewo, o numerze inw. 157 z gatunku Robinia akacjowa, o obwodzie pnia 233 cm jest drzewem zamierającym. Posusz gałęziowy oceniany na ok. 60%, liczne wyłamane gałęzie oraz stanowiska jemiół. Drzewo, o numerze inw. 173 z gatunku Robinia akacjowa, o obwodzie pnia 73 cm jest drzewem pochylonym o ok. 20°, liczne zrakowacenia na pniu, liczne złamane gałęzie. Drzewo, o numerze inw. 181 z gatunku Robinia akacjowa, o obwodach pni 258 + 40 + 27 jest pochylone o ok. 20°, posusz gałęziowy oceniany na ok. 60%, liczne stanowiska jemiół, egzemplarz rozłamany na wysokości ok. 2 m. Drzewo, o numerze inw. 211 z gatunku Robinia akacjowa, o obwodzie pnia 113 cm jest drzewem zamierającym, posusz gałęziowy oceniany na ok. 80%, stanowiska jemiół, drzewo nosi ślady podpalenia. Drzewo, o numerze inw. 212 z gatunku Robinia akacjowa, o obwodzie pnia 135 cm jest drzewem zamierającym, posusz gałęziowy oceniany na ok. 80%. Drzewo, o numerze inw. 213 z gatunku Robinia akacjowa, o obwodzie pnia 139 cm posiada posusz gałęziowy oceniany na ok. 20%. Drzewo, o numerze inw. 214 z gatunku Robinia akacjowa, o obwodach pni 108 + 23 + 22 cm posiada jeden ścięty przewodnik na wysokości ok. 1,5 m, posusz gałęziowy oceniany na ok. 10%, stanowiska jemiół. Grupa krzewów o numerze inw. 216.2 z gatunku Bez czarny, dzika róża oraz śliwa o powierzchni 32,79 m² znajduje się w dobrym stanie fitosanitarnym. Drzewo, o numerze inw. 220 z gatunku Robinia akacjowa, o obwodzie pnia 160 cm posiada posusz gałęziowy oceniany na ok. 40%, drzewo pochylone o ok. 10°. Drzewo, o numerze inw. 221 z gatunku Śliwa domowa, o obwodzie pnia 42 + 30 + 20 cm jest drzewem pochylonym o ok. 40°. Grupa krzewów o numerze inw. 222.2 z gatunku Bez czarny, głóg pośredni, szakłak pospolity o powierzchni 34,46 m² znajduje się w dobrym stanie fitosanitarnym. Drzewo, o numerze inw. 226 z gatunku Wierzba krucha, o obwodzie pnia 284 cm posiada wypróchnienie kominowe, nosi ślady podpalenia, liczne stanowiska jemiół, jeden z przewodników martwy. Drzewo, o numerze inw. 237 z gatunku Topola biała, o obwodzie pnia 157 cm jest pochylone o ok. 80°, ścięte na wysokości ok. 2,5 m. Drzewo, o numerze inw. 238 z gatunku Wierzba krucha, o obwodzie pnia 120 cm pochylone o ok. 50°, wyłamane konary, konary częściowo okorowane. Drzewo, o numerze inw. 240 z gatunku Wierzba krucha, o obwodzie pnia 220 cm jest pochylone o ok. 40°, drzewo uszkodzone na wysokości ok. 2m poprzez cięcia. Drzewo, o numerze inw. 255 z gatunku Wierzba krucha, o obwodzie pnia 183 cm jest egzemplarzem rozłamanym od podstawy, liczne stanowiska jemiół. Grupa krzewów o numerze inw. 261 z gatunku Klon zwyczajny, robinia akacjowa, orzech włoski, śliwa o powierzchni 31,50 m² jest w dobrym stanie fitosanitarnym. Drzewo, o numerze inw. 263 z gatunku Głóg pośredni, o obwodach pni 53 + 56 cm jest drzewem znajdującym się w dobrym stanie fitosanitarnym, posiada posusz gałęziowy oceniany na ok. 10%, rozwidlenie V-kształtne oraz nie liczne stanowiska jemiół. Drzewo, o numerze inw. 264 z gatunku Wierzba krucha, o obwodach pni 139 + 175 cm posiada rozwidlenie V-kształtne, pochylone o ok. 20°, wypróchnienia kominowe. Grupa krzewów o numerze inw. 266.2 z gatunku Szakłak pospolity, głóg pośredni, bez czarny, ligustr pospolity o powierzchni 62,8 m² znajduje się w dobrym stanie fitosanitarnym. Drzewo, o numerze inw. 274 z gatunku Wierzba krucha, o obwodzie pnia 195 cm jest egzemplarzem złamany na wysokości ok. 9 m, liczne stanowiska jemiół, przewodnik częściowo okorowany, widoczne wypróchnienie odziomka. Drzewo, o numerze inw. 277 z gatunku Wierzba



krucha, o obwodzie pnia 155 cm posiada na pniu widoczne owocniki grzybów, częściowo okorowane, ścięte na wysokości ok. 2 m. Drzewo, o numerze inw. 281 z gatunku Wierzba krucha, o obwodzie pnia 315 cm posiada dwa zrośnięte przewodniki, liczne stanowiska jemiół oraz grzybów, w obrębie korony liczne złamane gałęzie. Grupa krzewów o numerze inw. 287.2 z gatunku Bez czarny, głóg pośredni, śliwa tarnina o powierzchni 70,54 m² znajduje się w dobrym stanie fitosanitarnym. Drzewo, o numerze inw. 288 z gatunku Głóg pośredni, o obwodach pni 49 + 55 cm znajduje się w średnim stanie fitosanitarnym, przewodnik o obwodzie 49 cm ścięty na wysokości ok. 1,8 m, widoczna jemiół. Grupa krzewów o numerze inw. 299.2 z gatunku Wiąz górski, bez czarny, dzika róża, głóg pośredni o powierzchni 67,71 m² znajduje się w dobrym stanie fitosanitarnym. Drzewo, o numerze inw. 300 z gatunku Wierzba krucha, o obwodzie pnia 256 cm posiada wypróchnienia na głównym przewodniku, pochylone o ok. 40°, egzemplarz ścięty na wysokości ok. 3 m. Drzewo, o numerze inw. 305 z gatunku Robinia akacjowa, o obwodzie pnia 132 cm posiada posusz gałęziowy oceniany na ok. 70%, na pniu widoczne zrakowacenia, egzemplarz pochylony o ok. 20°, stanowiska jemiół. Drzewo, o numerze inw. 306 z gatunku Robinia akacjowa, o obwodzie pnia 110 cm posiada posusz gałęziowy oceniany na ok. 50%, liczne stanowiska jemiół, pochylone o ok. 30°. Drzewo, o numerze inw. 308 z gatunku Robinia akacjowa, o obwodzie pnia 224 cm posiada liczne zrakowacenia na pniu, stan ogólny egzemplarza dobry.

W związku z powyższym na podstawie art. 86 ust. 1 pkt 4, 5, 6 i 10 ustawy *o ochronie przyrody* organ udzielił zezwolenia na usunięcie drzew i krzewów wskazanych w punkcie I. sentencji decyzji oraz nie naliczył opłaty, gdyż nie nalicza się opłaty jeżeli dotyczy usunięcia drzew i krzewów zagrażających bezpieczeństwu ludzi i mienia, bezpieczeństwu ruchu drogowego, następuje w związku z przebudową drogi publicznej oraz dotyczy drzew obumarłych i nie rokujących szans na dalszy prawidłowy rozwój, z przyczyn niezależnych od posiadacza nieruchomości.

Na podstawie art. 83d ust. 1 pkt 7 ustawy *o ochronie przyrody* określono termin usunięcia ww. drzew i krzewów do dnia 30 września 2021 r., przy czym niezbędną wycinkę należy przeprowadzić w okresie od dnia 16 października do dnia 28 lutego. Wykonywanie prac dotyczących usuwania drzew i krzewów poza tym okresem należy prowadzić wyłącznie po uzgodnieniu ze specjalistą przyrodnikiem, np. ornitologiem lub chiropterologiem. Z przepisów prawa wynika, że w stosunku do dziko występujących zwierząt objętych ochroną ścisłą lub częściową zgodnie z § 6 ust. 1 i § 8 ust. 1 rozporządzenia Ministra Środowiska z dnia 16 grudnia 2016 r. w sprawie ochrony gatunkowej zwierząt (Dz. U. z 2016 r. poz. 2183) obowiązuje zakaz m. in. niszczenia siedlisk i ostoi, jak i niszczenia, usuwania lub uszkodzenia gniazd. Informuję jednocześnie, że zgodnie z art. 56 ust. 2 oraz ust. 4 ustawy *o ochronie przyrody* zezwolenie na czynności podlegające zakazom wydaje regionalny dyrektor ochrony środowiska a obszarze swojego działania, w przypadku braku rozwiązań alternatywnych, jeżeli nie spowoduje to zagrożenia dla dziko występujących populacji chronionych gatunków zwierząt.

W punkcie IV. sentencji decyzji zobowiązano Stronę do pisemnego poinformowania tutejszego organu o dacie i miejscu wykonania nasadzeń zastępczych oraz oznaczenia dokładnej lokalizacji posadzonych drzew na mapie. Jeżeli posadzone drzewa, wskazane w punkcie III. sentencji decyzji, albo część z nich, zachowają żywotność po upływie okresu, o którym mowa w art. 84 ust. 3 ustawy *o ochronie przyrody*, lub nie zachowają żywotności z przyczyn niezależnych od posiadacza nieruchomości, organ



właściwy do wydania zezwolenia na usunięcie drzew nakłada ponownie w drodze decyzji obowiązek wykonania nasadzeń zastępczych – zgodnie z art. 86 ust. 2 ustawy o ochronie przyrody.

Zgodnie z art. 83f ust. 1 pkt. 1 i 3 lit. c ustawy o ochronie przyrody, nie wymaga udzielenia zezwolenia administracyjnego usunięcie drzew i krzewów, których powierzchnia w skupisku nie przekracza 25 m² w rzucie poziomym, a obwody pni zmierzone na 5 cm nie przekraczają 50 cm. W związku z tym tut. organ orzekł jak w punkcie V. sentencji decyzji, umarzając postępowanie administracyjne w sprawie usunięcia wskazanych drzew oraz krzewów z terenu nieruchomości należącej do Gminy Wrocław, oznaczonej jako działka nr ewid. 1, AM-3, obręb Oporów, zlokalizowanej przy ul. Jordanowskiej, ponieważ wycinka tej zieleni nie wymaga zezwolenia organu ochrony przyrody.

Decyzja niniejsza jest zwolniona z opłaty skarbowej zgodnie z załącznikiem – część III, poz. 44, pkt 2, ppkt 6 ustawy z dnia 16 listopada 2006 r. o opłacie skarbowej (Dz. U. z 2019 r. poz. 1000 z późn. zm).

Pouczenie

Od decyzji służy odwołanie do Samorządowego Kolegium Odwoławczego we Wrocławiu pl. Powstańców Warszawy 1, za pośrednictwem Marszałka Województwa Dolnośląskiego, Wydział Środowiska, ul. Walońska 3-5, 50-413 Wrocław, w terminie 14 dni od dnia jej doręczenia.

W trakcie biegu terminu do wniesienia odwołania strona może zrzec się prawa do wniesienia odwołania wobec organu administracji publicznej, który wydał decyzję. Z dniem doręczenia organowi administracji publicznej oświadczenia o zrzeczeniu się prawa do wniesienia odwołania przez ostatnią ze stron postępowania, decyzja staje się ostateczna i prawomocna.

Decyzja podlega wykonaniu przed upływem terminu do wniesienia odwołania, jeżeli jest zgodna z żądaniem wszystkich stron lub jeżeli wszystkie strony zrzekły się prawa do wniesienia odwołania.

Z up. Marszałka
Województwa Dolnośląskiego

Grzegorz Kubicki
Zastępca Dyrektora Wydziału Środowiska

Otrzymują:

 Pani Barbara Malarska – Pełnomocnik ZDiUM, ul. Długa 49, 53-633 Wrocław
2. DOW-S - aa

PLAN NASADZEN

Projekt obsługi komunikacyjnej zespołu budynków mieszkalnych wielorodzinnych na działce 2/6 AM-21 obręb Oporów
w zakresie: przebudowy ul. Jordanowskiej, budowy chodnika i budowy zjazdu publicznego



MARSZAŁEK WOJEWÓDZTWA DOLNOŚLĄSKIEGO

DOW-S.VII.7120.457.2020.KP

Wrocław, dnia 6 sierpnia 2020 r.

DECYZJA

Na podstawie art. 83 ust. 1, art. 83a ust. 1 i 2a, art. 83c ust. 1 i 3, art. 83d ust. 1 i 2, art. 83f ust. 1 pkt 3 lit. b, art. 86 ust. 1 pkt 4, 5 i 6, art. 90 ust. 2 ustawy z dnia 16 kwietnia 2004 r. o ochronie przyrody (Dz. U. z 2020 r. poz. 55) oraz art. 104 i 105 § 1 ustawy z dnia 14 czerwca 1960 r. Kodeks postępowania administracyjnego (Dz. U. z 2020 r. poz. 256 z późn. zm.), po rozpatrzeniu wniosku Zarządu Dróg i Utrzymania Miasta we Wrocławiu, z siedzibą przy ul. Długiej 49, 53-633 Wrocław, z dnia 21 maja 2020 r., znak: TRP.4110.11.39985.2019.EO, w sprawie wydania zezwolenia na usunięcie drzew z terenu nieruchomości należącej do Gminy Wrocław, oznaczonej jako działka nr ewid. 1, AM-3, obręb Oporów, zlokalizowanej w pasie drogowym drogi publicznej ul. Jordanowskiej we Wrocławiu,

orzekam

- I. **Zezwalam** Gminie Wrocław, działającej poprzez Zarząd Dróg i Utrzymania Miasta we Wrocławiu, z siedzibą przy ul. Długiej 49, 53-633 Wrocław, na usunięcie bez naliczania opłaty nw. drzew z terenu nieruchomości należącej do Gminy Wrocław, oznaczonej jako działka nr ewid. 1, AM-3, obręb Oporów, zlokalizowanej w pasie drogowym drogi publicznej ul. Jordanowskiej we Wrocławiu:

L.p.	Nr inw.	Nazwa gatunkowa drzewa usuwanego	Obwód pnia na wys. 130 cm [cm]
1	2	3	4
1.	218	Robinia akacyjowa (<i>Robinia pseudoacacia</i>)	145
2.	278	Wierzba krucha (<i>Salix fragilis</i>)	81
3.	309	Robinia akacyjowa (<i>Robinia pseudoacacia</i>)	79

- II. Określam termin usunięcia drzew wymienionych w punkcie I. do dnia 30 września 2022 r.
- III. Zezwolenie na usunięcie drzew, o których mowa w punkcie I. uzależniam od zastąpienia ich nw. drzewami, do wykonania zgodnie ze sztuką ogrodniczą, przez Gminę Wrocław działającą poprzez Zarząd Dróg i Utrzymania Miasta we Wrocławiu, na terenie nieruchomości należącej do Gminy Wrocław, zlokalizowanej w obrębie geodezyjnym Oporów, w terminie do dnia 30 września 2022 r:

DOLNY
ŚLĄSK

URZĄD MARSZAŁKOWSKI WOJEWÓDZTWA DOLNOŚLĄSKIEGO
Wybrzeże Juliusza Słowackiego 12-14
50-411 Wrocław

www.umwd.dolnyslask.pl
umw@umwd.dolnyslask.pl
www.bip.dolnyslask.pl



PLAN NASADZEŃ

Projekt obsługi komunikacyjnej zespołu budynków mieszkalnych wielorodzinnych na działce 2/6 AM-21 obręb Oporów w zakresie: przebudowy ul. Jordanowskiej, budowy chodnika i budowy zjazdu publicznego



L.p.	Nr inw.	Nazwa gatunkowa drzewa usuwanego	Nazwa gatunkowa drzewa do posadzenia	Ilość sztuk drzew po posadzenia	Parametry / Uwagi
1	2	3	4	5	6
1.	218	Robinia akacjowa (Robinia pseudoacacia)	Lipa drobnolistna (Tilia cordata)	2	Materiał szkółkarski, min. obwód pnia na wys. 100 cm: 8-10 cm
3.	278	Wierzba krucha (Salix fragilis)		1	
4.	309	Robinia akacjowa (Robinia pseudoacacia)		1	
					Razem: 4 szt. drzew

IV. Zobowiązuję Gminę Wrocław, działającą poprzez Zarząd Dróg i Utrzymania Miasta we Wrocławiu, do pisemnego poinformowania tutejszego organu o dacie i miejscu wykonania nasadzeń zastępczych (w tym na dołączonej mapie) wskazanych w punkcie III., w terminie 7 dni od ich wykonania. Po 3 latach od dnia upływu terminu wskazanego w punkcie III. na wykonane nasadzeń zastępczych tutejszy organ wyznaczy termin oględzin posadzonej zieleni (z udziałem Strony), celem potwierdzenia, czy zachowała ona żywotność.

V. **Umarzam** jako bezprzedmiotowe postępowanie administracyjne w sprawie nw. drzewa znajdującego się na terenie nieruchomości należącej do Gminy Wrocław, oznaczonej jako działka nr ewid. 1, AM-3, obręb Oporów, zlokalizowanej w pasie drogowym drogi publicznej ul. Jordanowskiej we Wrocławiu – ponieważ usunięcie tego drzewa **nie wymaga udzielenia zezwolenia administracyjnego**:

Lp.	Nr inw.	Nazwa gatunkowa drzewa usuwanego	Obwód pnia na wys. 130 cm [cm]
1	2	3	4
1.	295	Robinia akacjowa (<i>Robinia pseudoacacia</i>)	30 (na wys. 5 cm: 55 cm)

Uzasadnienie

Na wniosek Zarządu Dróg i Utrzymania Miasta we Wrocławiu, z siedzibą przy ul. Długiej 49, 53-633 Wrocław, z dnia 21 maja 2020 r., znak: TRP.4110.11.39985.2019.EO, Marszałek Województwa Dolnośląskiego wszczął postępowanie administracyjne w sprawie wydania zezwolenia na usunięcie drzew z terenu nieruchomości należącej do Gminy Wrocław, oznaczonej jako działka nr ewid. 1, AM-3, obręb Oporów, zlokalizowanej w pasie drogowym drogi publicznej ul. Jordanowskiej we Wrocławiu.

Zarząd Dróg i Utrzymania Miasta we Wrocławiu jest jednostką organizacyjną Gminy Wrocław na podstawie Uchwały Nr XXXII/742/12 Rady Miejskiej Wrocławia z dnia 12 października 2010 r. w sprawie nadania statutu Zarządowi Dróg i Utrzymania Miasta.

Wniosek spełnia wymagania określone w art. 83b ust. 1 ustawy z dnia 16 kwietnia 2004 r. o ochronie przyrody (Dz. U. z 2020 r. poz. 55), zwanej dalej ustawą o ochronie przyrody. Strona ubiega się o wydanie zezwolenia na usunięcie drzew z uwagi na



kolizję ich lokalizacji z planowaną przebudową drogi publicznej – ul. Jordanowskiej we Wrocławiu – mającą na celu zapewnienie obsługi komunikacyjnej zespołu budynków mieszkalnych wielorodzinnych, powstającego na terenie sąsiedniej posesji. W aktach sprawy znajduje się korespondencja z dnia 30 kwietnia 2020 r., w której Zarząd Zieleni Miejskiej (gminna jednostka organizacyjna) pozytywnie zaopiniował przedmiotową wycinkę.

Na podstawie art. 90 ust. 2 ustawy o *ochronie przyrody*, organem właściwym do wydania zezwolenia jest Marszałek Województwa Dolnośląskiego.

W dniu 19 czerwca 2020 r. przeprowadzono oględziny drzew wnioskowanych do usunięcia (protokół w aktach sprawy). W ich obrębie nie stwierdzono występowania gatunków chronionych oraz gniazd ptasich. Zieleni przewidywana do usunięcia, ulokowana wzdłuż jezdnii pasa drogowego ul. Jordanowskiej, stanowi w większości samosiewy. Egzemplarze oznaczone we wniosku jako nr inw. 218, 295 oraz 309, z gatunku robinia akacja (*Robinia pseudoacacia*), o obwodach pni na wys. 130 cm wynoszących odpowiednio: 145 cm, 30 cm (na wys. 5 cm: 55 cm) oraz 79 cm, są złym stanie fitosanitarnym i z zaburzoną statyką, wynikającą z odchylenia ich pni o ok. 20° - 30°. Korony asymetryczne, przerzedzone, z posuszem oszacowanym na ok. 20 % i z licznymi stanowiskami jemioli. Przewodniki z dużymi ubytkami tkanki drzewnej. Egzemplarz oznaczony we wniosku jako nr inw. 278, z gatunku wierzba krucha (*Salix fragilis*), o obwodzie pnia na wys. 130 cm wynoszącym 81 cm, również znajduje się w złej kondycji zdrowotnej. Pień jest esowato wygięty, z licznymi spękaniem, odchylony od pionu ok. 40° (w kierunku jezdni). Korona asymetryczna i przerzedzona.

Na podstawie art. 83d ust. 1 pkt 7 ustawy o *ochronie przyrody*, tut. organ określił termin usunięcia drzew wskazanych w punkcie I. sentencji decyzji do dnia 30 września 2022 r., przy czym niezbędną wycinkę przeprowadza się w okresie od dnia 16 października do dnia 28 lutego. Wykonywanie prac dotyczących usuwania drzew poza tym okresem należy prowadzić wyłącznie po uzgodnieniu ze specjalistą przyrodnikiem, np. ornitologiem lub chiropterologiem. Z przepisów prawa wynika, że w stosunku do dziko występujących zwierząt objętych ochroną ścisłą lub częściową zgodnie z § 6 ust. 1 i § 8 ust. 1 rozporządzenia Ministra Środowiska z dnia 16 grudnia 2016 r. w sprawie ochrony gatunkowej zwierząt (Dz. U. z 2016 r. poz. 2183 z późn. zm.) obowiązuje zakaz m. in. niszczenia siedlisk i ostoi, jak i niszczenia, usuwania lub uszkodzenia gniazd. Zgodnie z art. 56 ust. 2 oraz ust. 4 ustawy o *ochronie przyrody*, zezwolenie na czynności podlegające zakazom wydaje regionalny dyrektor ochrony środowiska na obszarze swojego działania, w przypadku braku rozwiązań alternatywnych, jeżeli nie spowoduje to zagrożenia dla dziko występujących populacji chronionych gatunków zwierząt.

Na podstawie art. 86 ust. 1 pkt 4, 5 i 6 ustawy o *ochronie przyrody*, tut. organ nie naliczył opłaty za usunięcie drzew wskazanych w punkcie I. sentencji decyzji, gdyż nie nalicza się opłaty w przypadku, gdy usuwane drzewa zagrażają bezpieczeństwu ludzi lub mienia w istniejących obiektach budowlanych, a także bezpieczeństwu ruchu drogowego, jak również kiedy wycinka jest związana z przebudową drogi publicznej.

Mając na uwadze potrzebę odnawiania zasobów, tworów i składników przyrody, tut. organ uzależnił usunięcie drzew wskazanych w punkcie I. sentencji decyzji od wykonania nasadzeń zastępczych rekompensujących straty zieleni, w celu przywrócenia równowagi przyrodniczej, walorów krajobrazowych oraz funkcji ozdobnych na danym terenie. W punkcie III. sentencji decyzji na podstawie art. 83d ust. 2 ustawy o *ochronie przyrody*, określono liczbę i parametry drzew do posadzenia, a także miejsce oraz termin



wykonania nasadzeń zastępczych. W punkcie IV. sentencji decyzji zobowiązano Stronę do pisemnego poinformowania tutejszego organu o dacie i miejscu wykonania nasadzeń zastępczych. W przypadku, gdy posadzone drzewa nie zachowają żywotności po 3 latach od dnia upływu terminu wskazanego w tym zezwoleniu na wykonanie nasadzeń zastępczych, lub przed upływem tego okresu, z przyczyn zależnych od posiadacza nieruchomości, organ właściwy do wydania zezwolenia na usunięcie drzew nakłada ponownie w drodze decyzji obowiązek wykonania nasadzeń zastępczych, zgodnie z art. 86 ust. 2 ustawy o ochronie przyrody.

Z uwagi na niewyrażenie stanowiska w terminie 30 dni od dnia otrzymania projektu zezwolenia przez Regionalnego Dyrektora Ochrony Środowiska we Wrocławiu, w odpowiedzi na wystąpienie Marszałka Województwa Dolnośląskiego, z dnia 23 czerwca 2020 r., na podstawie art. 83a ust. 2a i 6 ustawy o ochronie przyrody, zezwolenie na usunięcie drzew rosnących w pasie drogowym drogi publicznej, wskazanych w punkcie I. sentencji decyzji, uznaje się za uzgodnione.

Zgodnie z art. 83f ust. 1 pkt. 3 lit. b ustawy o ochronie przyrody, nie wymaga udzielenia zezwolenia administracyjnego usunięcia drzewa z gatunku robinia akacjowa, którego obwód pnia na wys. 5 cm nie przekracza 65 cm. W związku z tym tut. organ orzekł jak w punkcie V. sentencji decyzji, umarzając jako bezprzedmiotowe postępowanie administracyjne w sprawie udzielenia zezwolenia na usunięcie drzewa należącego do tego gatunku, które we wniosku oznaczono jako nr inw. 295.

Decyzja niniejsza jest zwolniona z opłaty skarbowej zgodnie z załącznikiem – część III, poz. 44, pkt 2, ppkt 6 ustawy z dnia 16 listopada 2006 r. o opłacie skarbowej (Dz. U. z 2019 r. poz. 1000 z późn. zm.).

Pouczenie

Od decyzji służy odwołanie do Samorządowego Kolegium Odwoławczego we Wrocławiu pl. Powstańców Warszawy 1, za pośrednictwem Marszałka Województwa Dolnośląskiego (Wydział Środowiska, ul. Walońska 3-5, 50-413 Wrocław), w terminie 14 dni od dnia jej doręczenia.

W trakcie biegu terminu do wniesienia odwołania strona może zrzec się prawa do wniesienia odwołania wobec organu administracji publicznej, który wydał decyzję. Z dniem doręczenia organowi administracji publicznej oświadczenia o zrzeczeniu się prawa do wniesienia odwołania przez ostatnią ze stron postępowania, decyzja staje się ostateczna i prawomocna.

Decyzja podlega wykonaniu przed upływem terminu do wniesienia odwołania, jeżeli jest zgodna z żądaniem wszystkich stron lub jeżeli wszystkie strony zrzekły się prawa do wniesienia odwołania.

z up. Marszałka
Województwa Dolnośląskiego
Grzegorz Kubicki
Zastępca Dyrektora Wydziału Środowiska

Otrzymują:

1. Zarząd Dróg i Utrzymania Miasta we Wrocławiu, ul. Długa 49, 53-633 Wrocław
2. DOW-S - aa

14. ZZM – zmiana gatunków do nasadzenia

Od: Beata Bujak/ZZM/UMWMain
Do: Marta Partyczyńska/ZZM/UMWMain@UMWMain
Data: 25.06.2020 09:37
Temat: Awicenny

Cześć,

mamy takie gatunki proponowane na Awicenny:

lipa drobnolistna - 25 szt.

buk pospolity - 29 szt.

klon czerwony - 29 szt.

grab pospolity - 33 szt.

klon zwyczajny - 20 szt.

jarząb pospolity - 13 szt.

proponuję zmianę:

lipa drobnolistna - 25 szt. na klon polny - 25 szt.

buk pospolity - 29 szt. na sosna czarna 10 szt. wiąz polny 10 szt. grab pospolity 9 szt.

i zamiana ilości klonu czerwonego ze zwyczajnym

co Ty na to?

układ jest odpowiedni?


Wielkość drzew zmieniam na 14-16.

Pozdrawiam

.....
Beata Bujak | Starszy Specjalista

Zarząd Zieleni Miejskiej | ul. Trzebnicka 33 | 50-231 Wrocław

M +48882786703 | T +48713235052 | E beata.bujak@zzm.wroc.pl

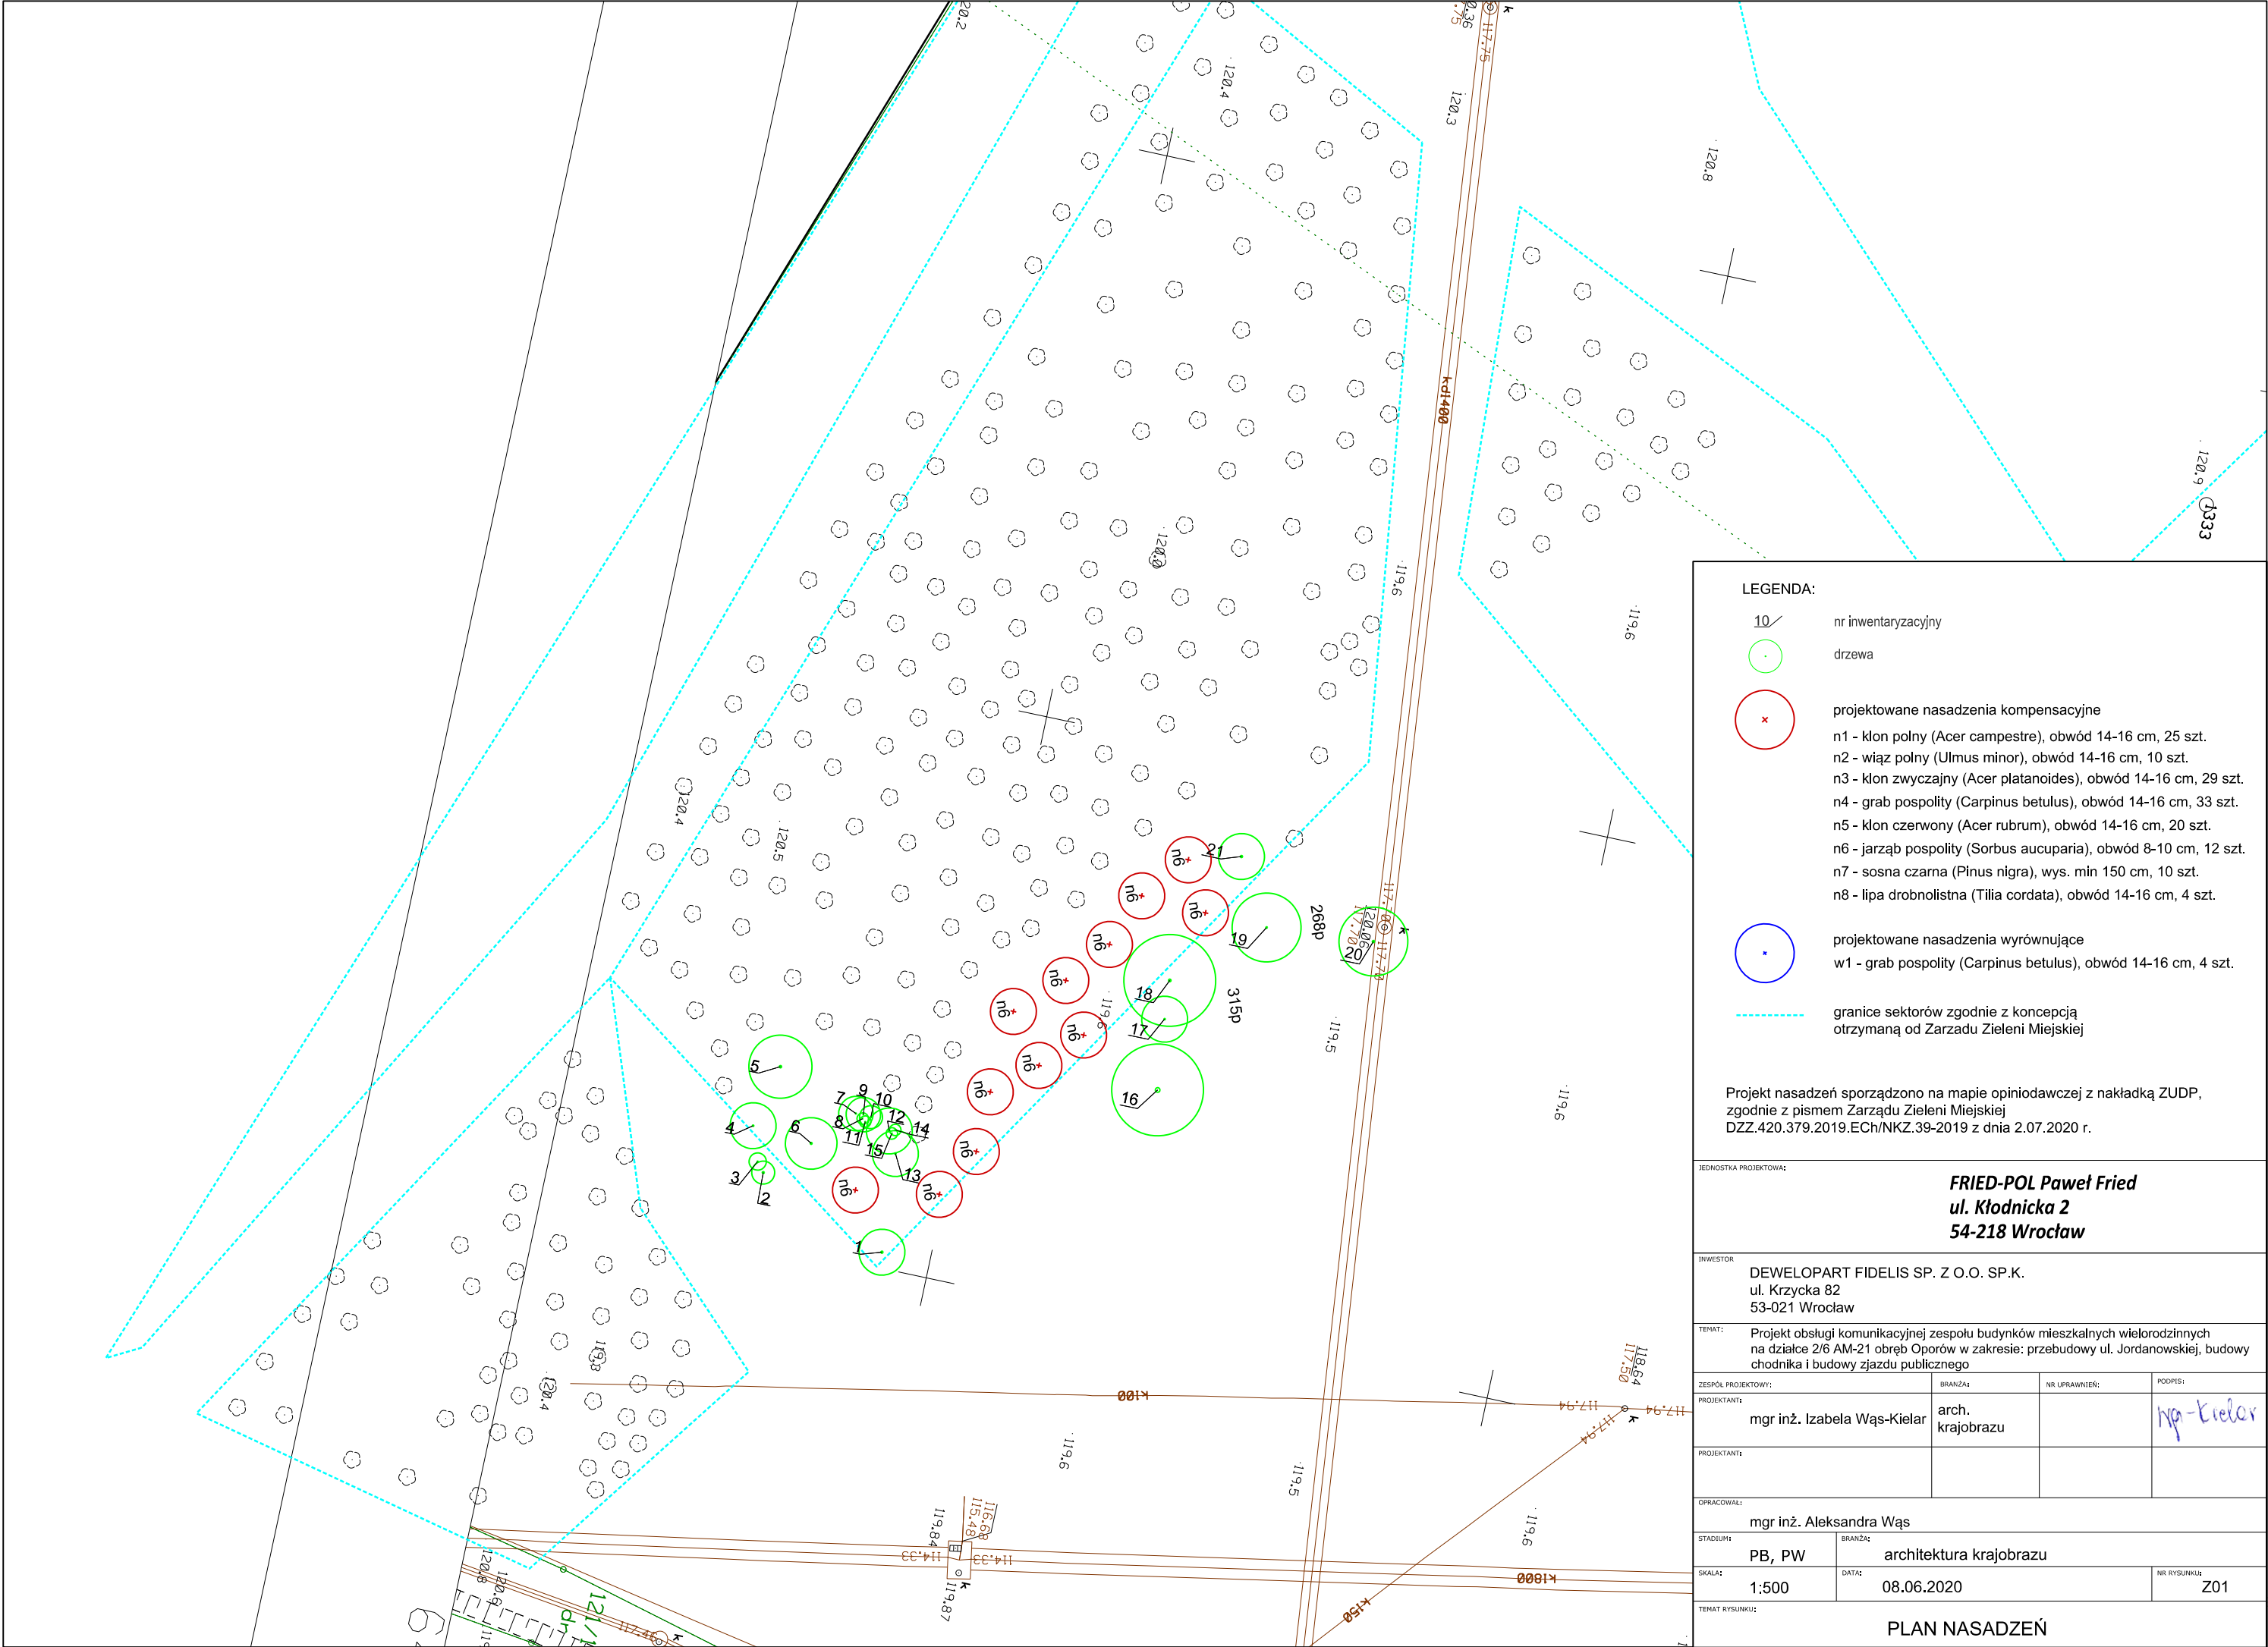

LEGENDA:


- 10/

nr inwentaryzacyjny
- drzewa
- x

projektowane nasadzenia kompensacyjne
n1 - klon polny (Acer campestre), obwód 14-16 cm, 25 szt.
n2 - wiąz polny (Ulmus minor), obwód 14-16 cm, 10 szt.
n3 - klon zwyczajny (Acer platanoides), obwód 14-16 cm, 29 szt.
n4 - grab pospolity (Carpinus betulus), obwód 14-16 cm, 33 szt.
n5 - klon czerwony (Acer rubrum), obwód 14-16 cm, 20 szt.
n6 - jarząb pospolity (Sorbus aucuparia), obwód 8-10 cm, 12 szt.
n7 - sosna czarna (Pinus nigra), wys. min 150 cm, 10 szt.
n8 - lipa drobnolistna (Tilia cordata), obwód 14-16 cm, 4 szt.
- projektowane nasadzenia wyrównujące
w1 - grab pospolity (Carpinus betulus), obwód 14-16 cm, 4 szt.
- granice sektorów zgodnie z koncepcją
otrzymaną od Zarządu Zieleni Miejskiej

Projekt nasadzeń sporządzono na mapie opiniodawczej z nakładką ZUDP,
zgodnie z pismem Zarządu Zieleni Miejskiej
DZZ.420.379.2019.ECh/NKZ.39-2019 z dnia 2.07.2020 r.

JEDNOSTKA PROJEKTOWA:				FRIED-POL Paweł Fried ul. Kłodnicka 2 54-218 Wrocław	
INWESTOR				DEWELOPART FIDELIS SP. Z O.O. SP.K. ul. Krzycka 82 53-021 Wrocław	
TEMAT:				Projekt obsługi komunikacyjnej zespołu budynków mieszkalnych wielorodzinnych na działce 2/6 AM-21 obręb Oporów w zakresie: przebudowy ul. Jordanowskiej, budowy chodnika i budowy zjazdu publicznego	
ZESPÓŁ PROJEKTOWY:		BRANŻA:	NR UPRAWNIENI:	PODPIS:	
PROJEKTANT:		mgr inż. Izabela Wąs-Kielar	arch. krajobrazu	img-Kielar	
PROJEKTANT:					
OPRACOWAŁ:				mgr inż. Aleksandra Wąs	
STADIUM:		BRANŻA:	PB, PW architektura krajobrazu		
SKALA:	DATA:	08.06.2020		NR RYSUNKU:	Z01
TEMAT RYSUNKU:					
PLAN NASADZEŃ					

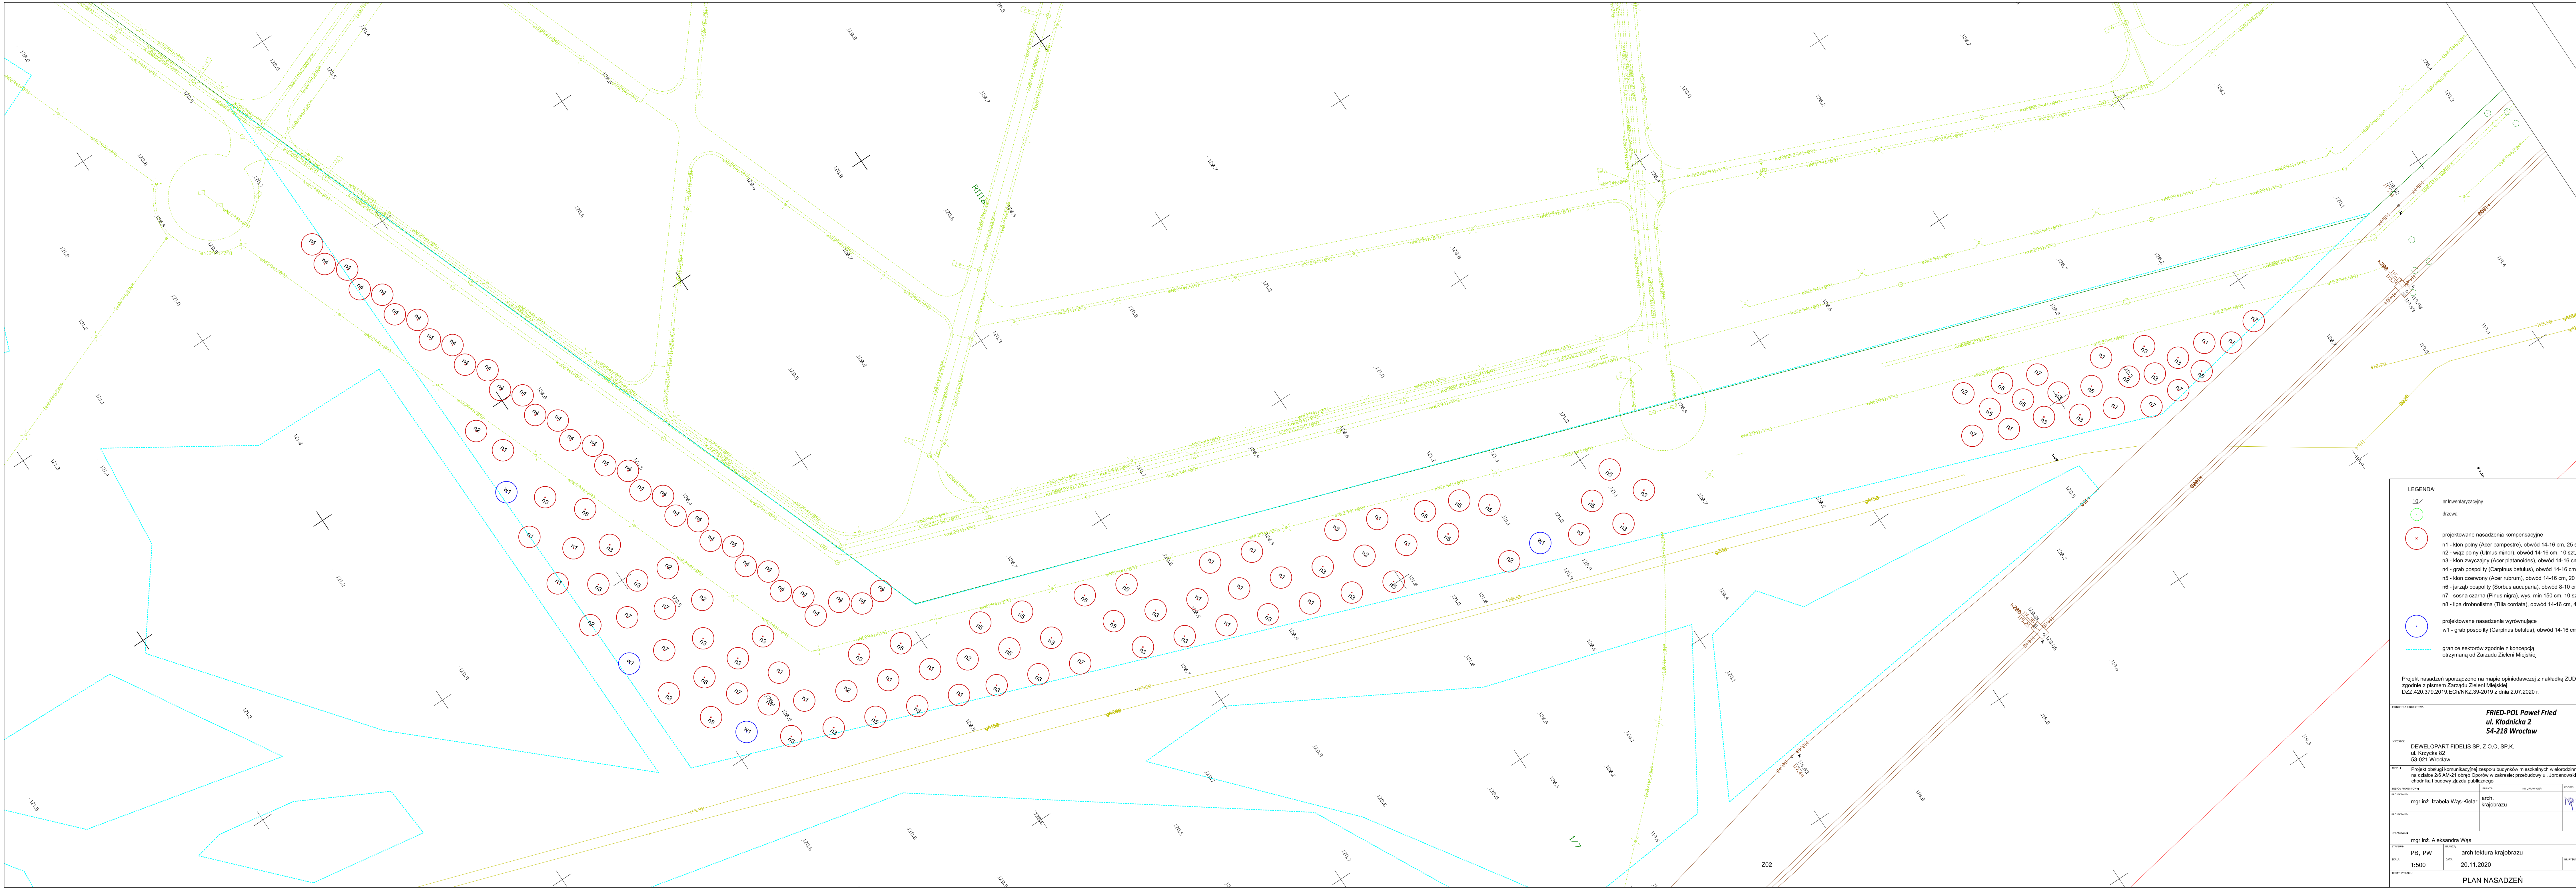

LEGENDA:

10/

nr inwentaryzacyjny

drzewa

projektowane nasadzenia kompensacyjne

n1 - klon półny (Acer campestre), obwód 14-16 cm, 25 szt.

n2 - wiesz polny (Ulmus minor), obwód 14-16 cm, 10 szt.

n3 - klon zwyczajny (Acer platanoides), obwód 14-16 cm, 29 szt.

n4 - grab pospolity (Carpinus betulus), obwód 14-16 cm, 33 szt.

n5 - klon czerwony (Acer rubrum), obwód 14-16 cm, 20 szt.

n6 - jarząb pospolity (Sorbus aucuparia), obwód 8-10 cm, 12 szt.

n7 - sosna czarna (Pinus nigra), wys. min 150 cm, 10 szt.

n8 - lipa drobnolistna (Tilia cordata), obwód 14-16 cm, 4 szt.

projektowane nasadzenia wyrównujące

w1 - grab pospolity (Carpinus betulus), obwód 14-16 cm, 4 szt.

granice sektorów zgodnie z koncepcją
otrzymaną od Zarządu Zieleni Miejskiej

Projekt nasadzeń sporządzono na mapie opiniotawczej z nakładką ZUDP,
zgodnie z planem Zarządu Zieleni Miejskiej
DZZ.420.379.2019.EChNKZ.39-2019 z dnia 2.07.2020 r.

DEVELOPART FIDELIS SP. Z O.O. SP. K.
ul. Krzyżka 62
53-021 Wrocław

mgr inż. Izabela Was-Kielar
arch.
krajobrazu

mgr inż. Aleksandra Was
arch.
krajobrazu

mgr inż. Aleksandra Was

PB, PW

architektura krajobrazu

1:500

20.11.2020

Z02

PLAN NASADZEŃ