
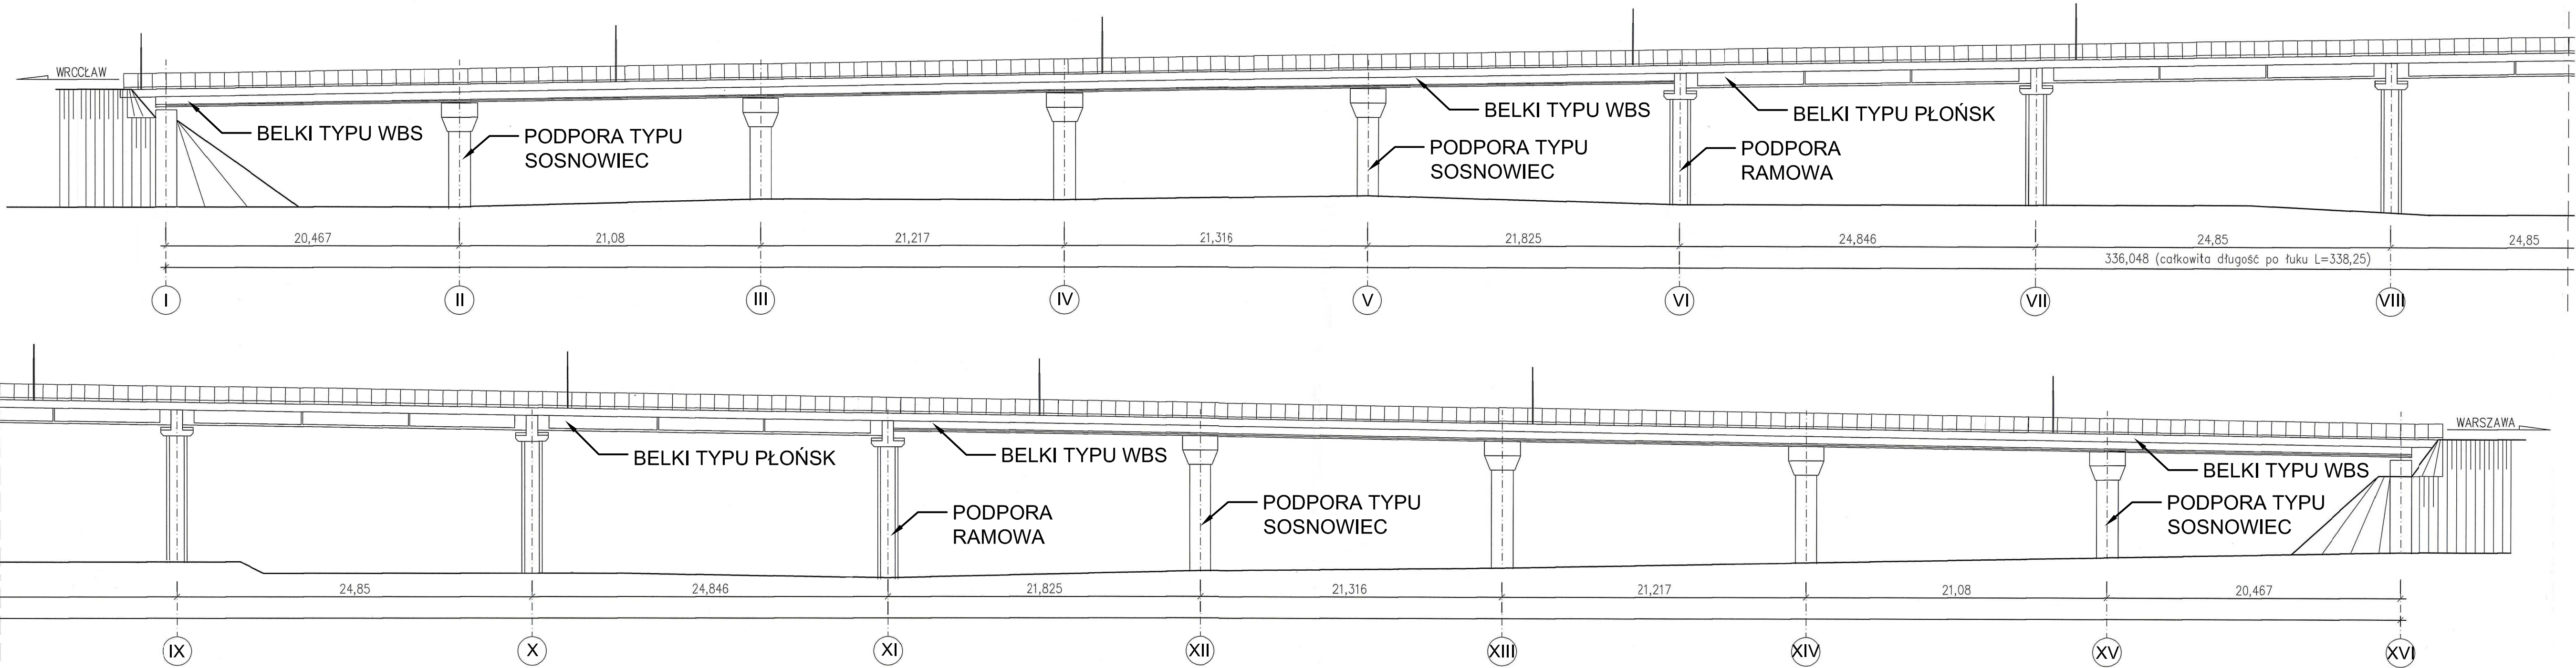


Widok z boku od strony wschodniej  
skala 1:200

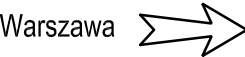

Nazwa zadania	Ekspertyza techniczna estakady wschodniej w ciągu al. Jana III Sobieńskiego we Wrocławiu		
Tytuł rysunku	Widok z boku od strony wschodniej		
			Data
			12.2017r.
			Skala
			Numer rysunku
			01