



Widok z boku od strony wschodniej
skala 1:200



Wrocław

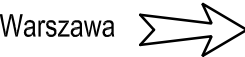

Warszawa

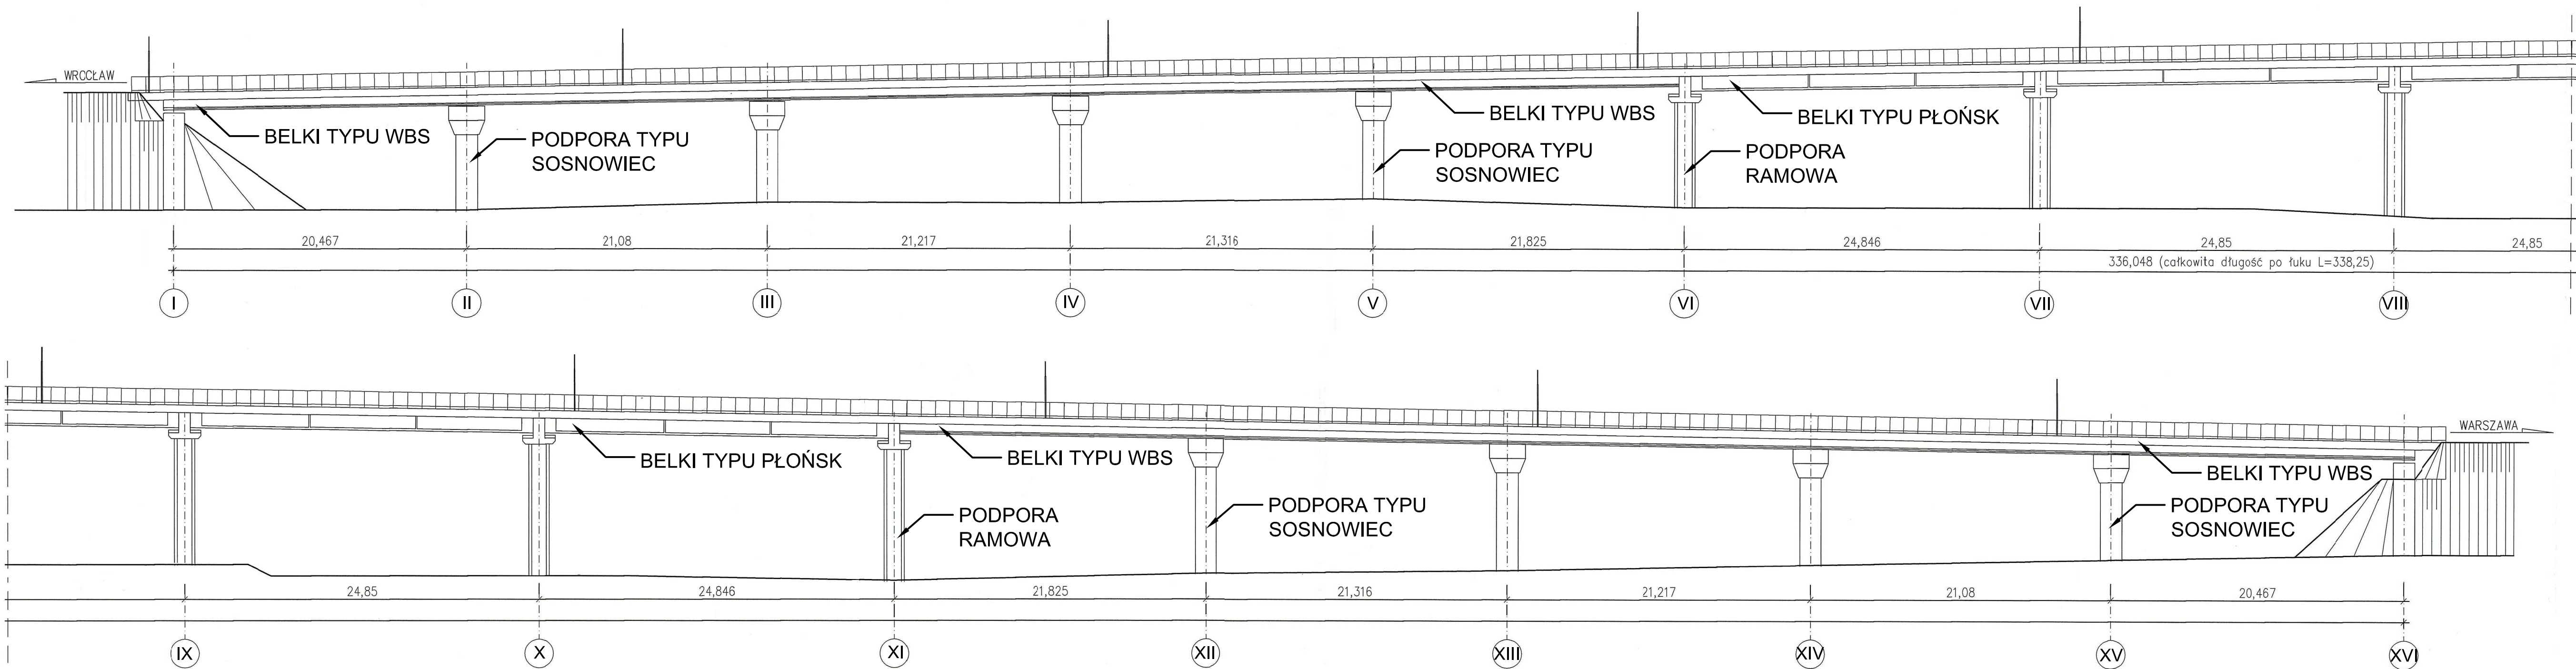

Nazwa zadania	Ekspertyza techniczna estakady zachodniej w ciągu al. Jana III Sobieskiego we Wrocławiu		
Tytuł rysunku	Widok z boku od strony wschodniej		
	Data		
	Skala		
	Numer rysunku		