



PROJEKT TECHNICZNY

PROJEKT DOCELOWEJ ORGANIZACJI RUCHU WYZNACZENIE PROGU ZWALNIAJĄCEGO UL. PRZESMYCKIEGO WE WROCŁAWIU

Zawartość opracowania:

1. **Opis techniczny**
2. **Orientacja**
3. **Projekt**

Pieczęć i data zatwierdzenia

URZĄD MIEJSKI WROCŁAWIA

ZATWIERDZONO

w dniu ...16.03.2017...

termin ważności ...16.09.2017✓

Podpis i pieczęć zatwierdzającego

2 up. PREZYDENTA
[Signature]
Andrzej Brzozga
Koordynator Programu

Termin ważności zatwierdzenia:

16.09.2017 r.

Wykonała:
Alina Barszcz

Wydział Inżynierii Miejskiej
ul. Gabrieli Zapolskiej 2/4; 50-032 Wrocław
tel. +48 717 77 71 12
fax +48 717 77 75 79
wim@um.wroc.pl
www.wroclaw.pl

1. OPIS TECHNICZNY

I. Zakres i cel opracowania

Zakres opracowania obejmuje ul. Przesmyckiego. Podstawowym celem opracowania jest wyznaczenie lokalizacji progu zwalniającego.

II. Rozwiązania projektowe:

Próg należy wykonać w taki sposób, aby nie był utrudniony przepływ wody wzdłuż krawężników, aby wykluczone było powstawanie kałuży wody lub tafli lodu przed i za progiem.

Projekt obejmuje:

- 1) Wyniesienie progu zwalniającego na ul. Przesmyckiego. Próg oznakować linią poziomą P-25. Projektuje się także punktowe elementy odbłaskowe po dwóch stronach progów.

2. ORIENTACJA



Opracowywany obszar




Rys. 1. Lokalizacja projektowanego progu



Rys. 2. Lokalizacja projektowanego progu

PRÓG ZWALNIAJĄCY

LISTWOWY U-16a

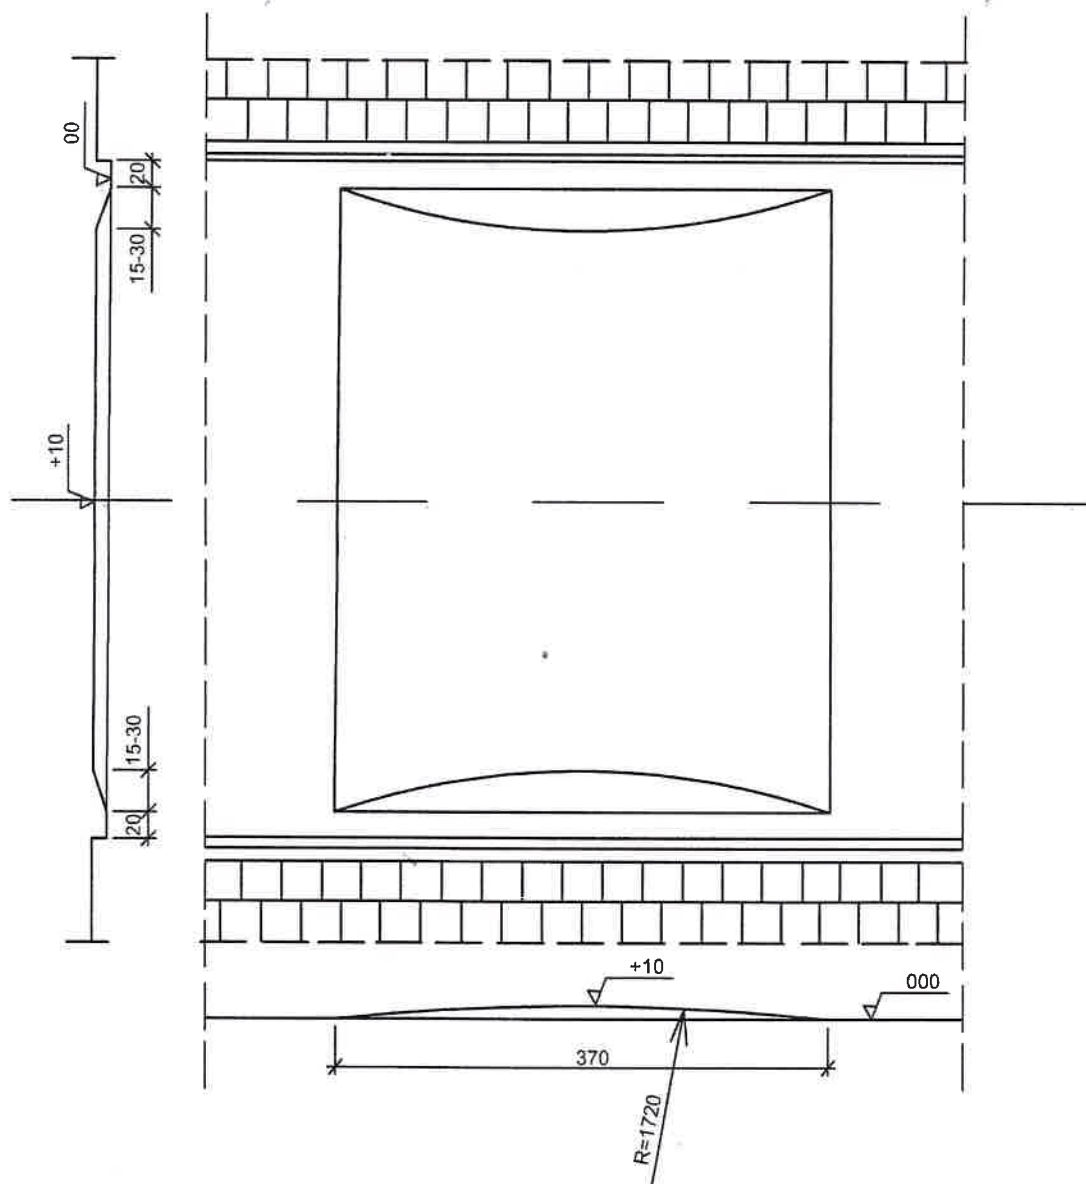



PRÓG ZWALNIAJĄCY

LISTWOWY U-16a

- oznakowanie poziome -

PUNKTOWE ELEMENTY ODBŁASKOWE BIAŁE W ILOŚCI MIN. 4 SZT NA JEDNA KRAWĘDź

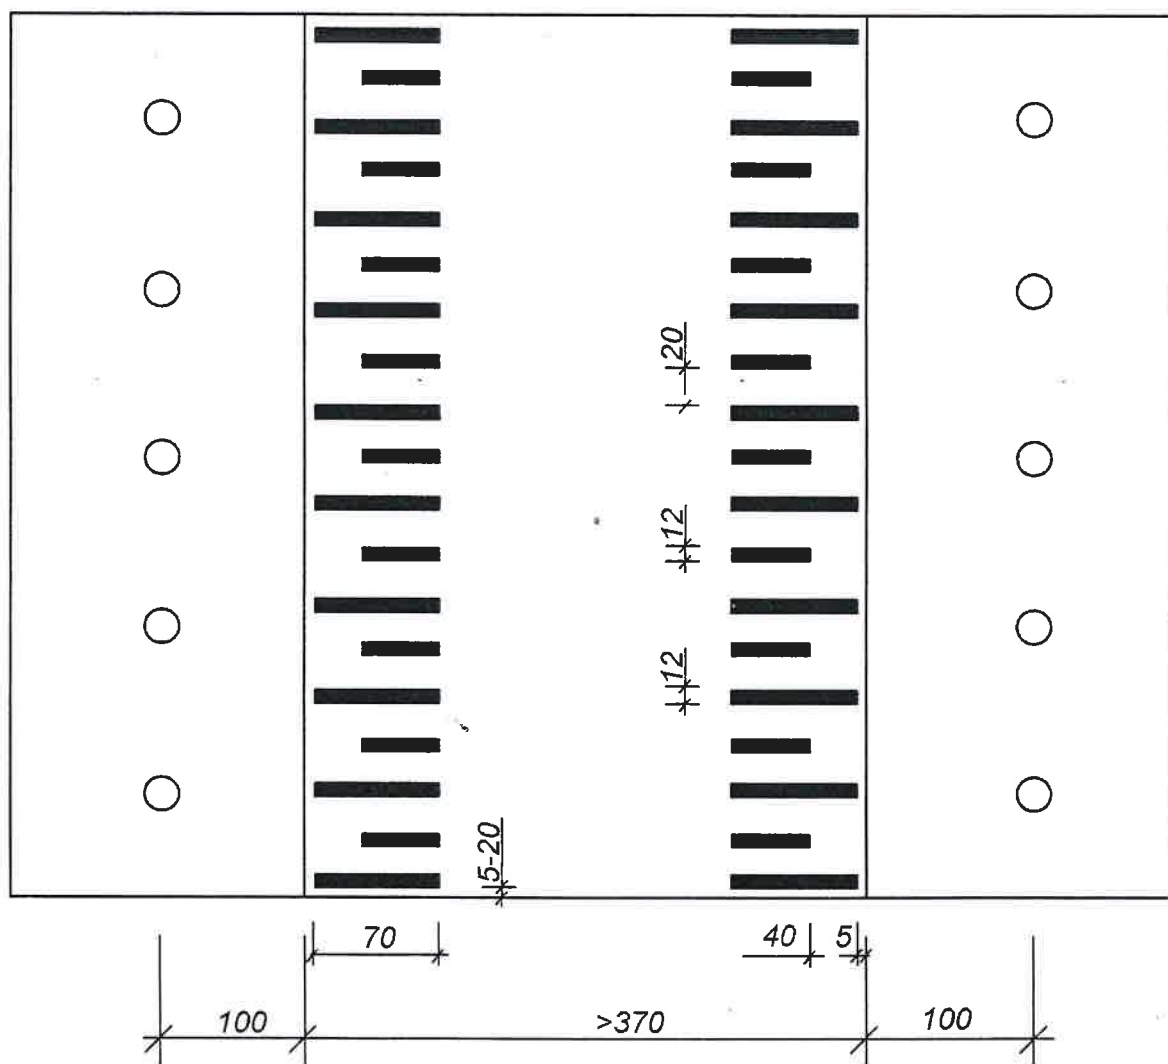

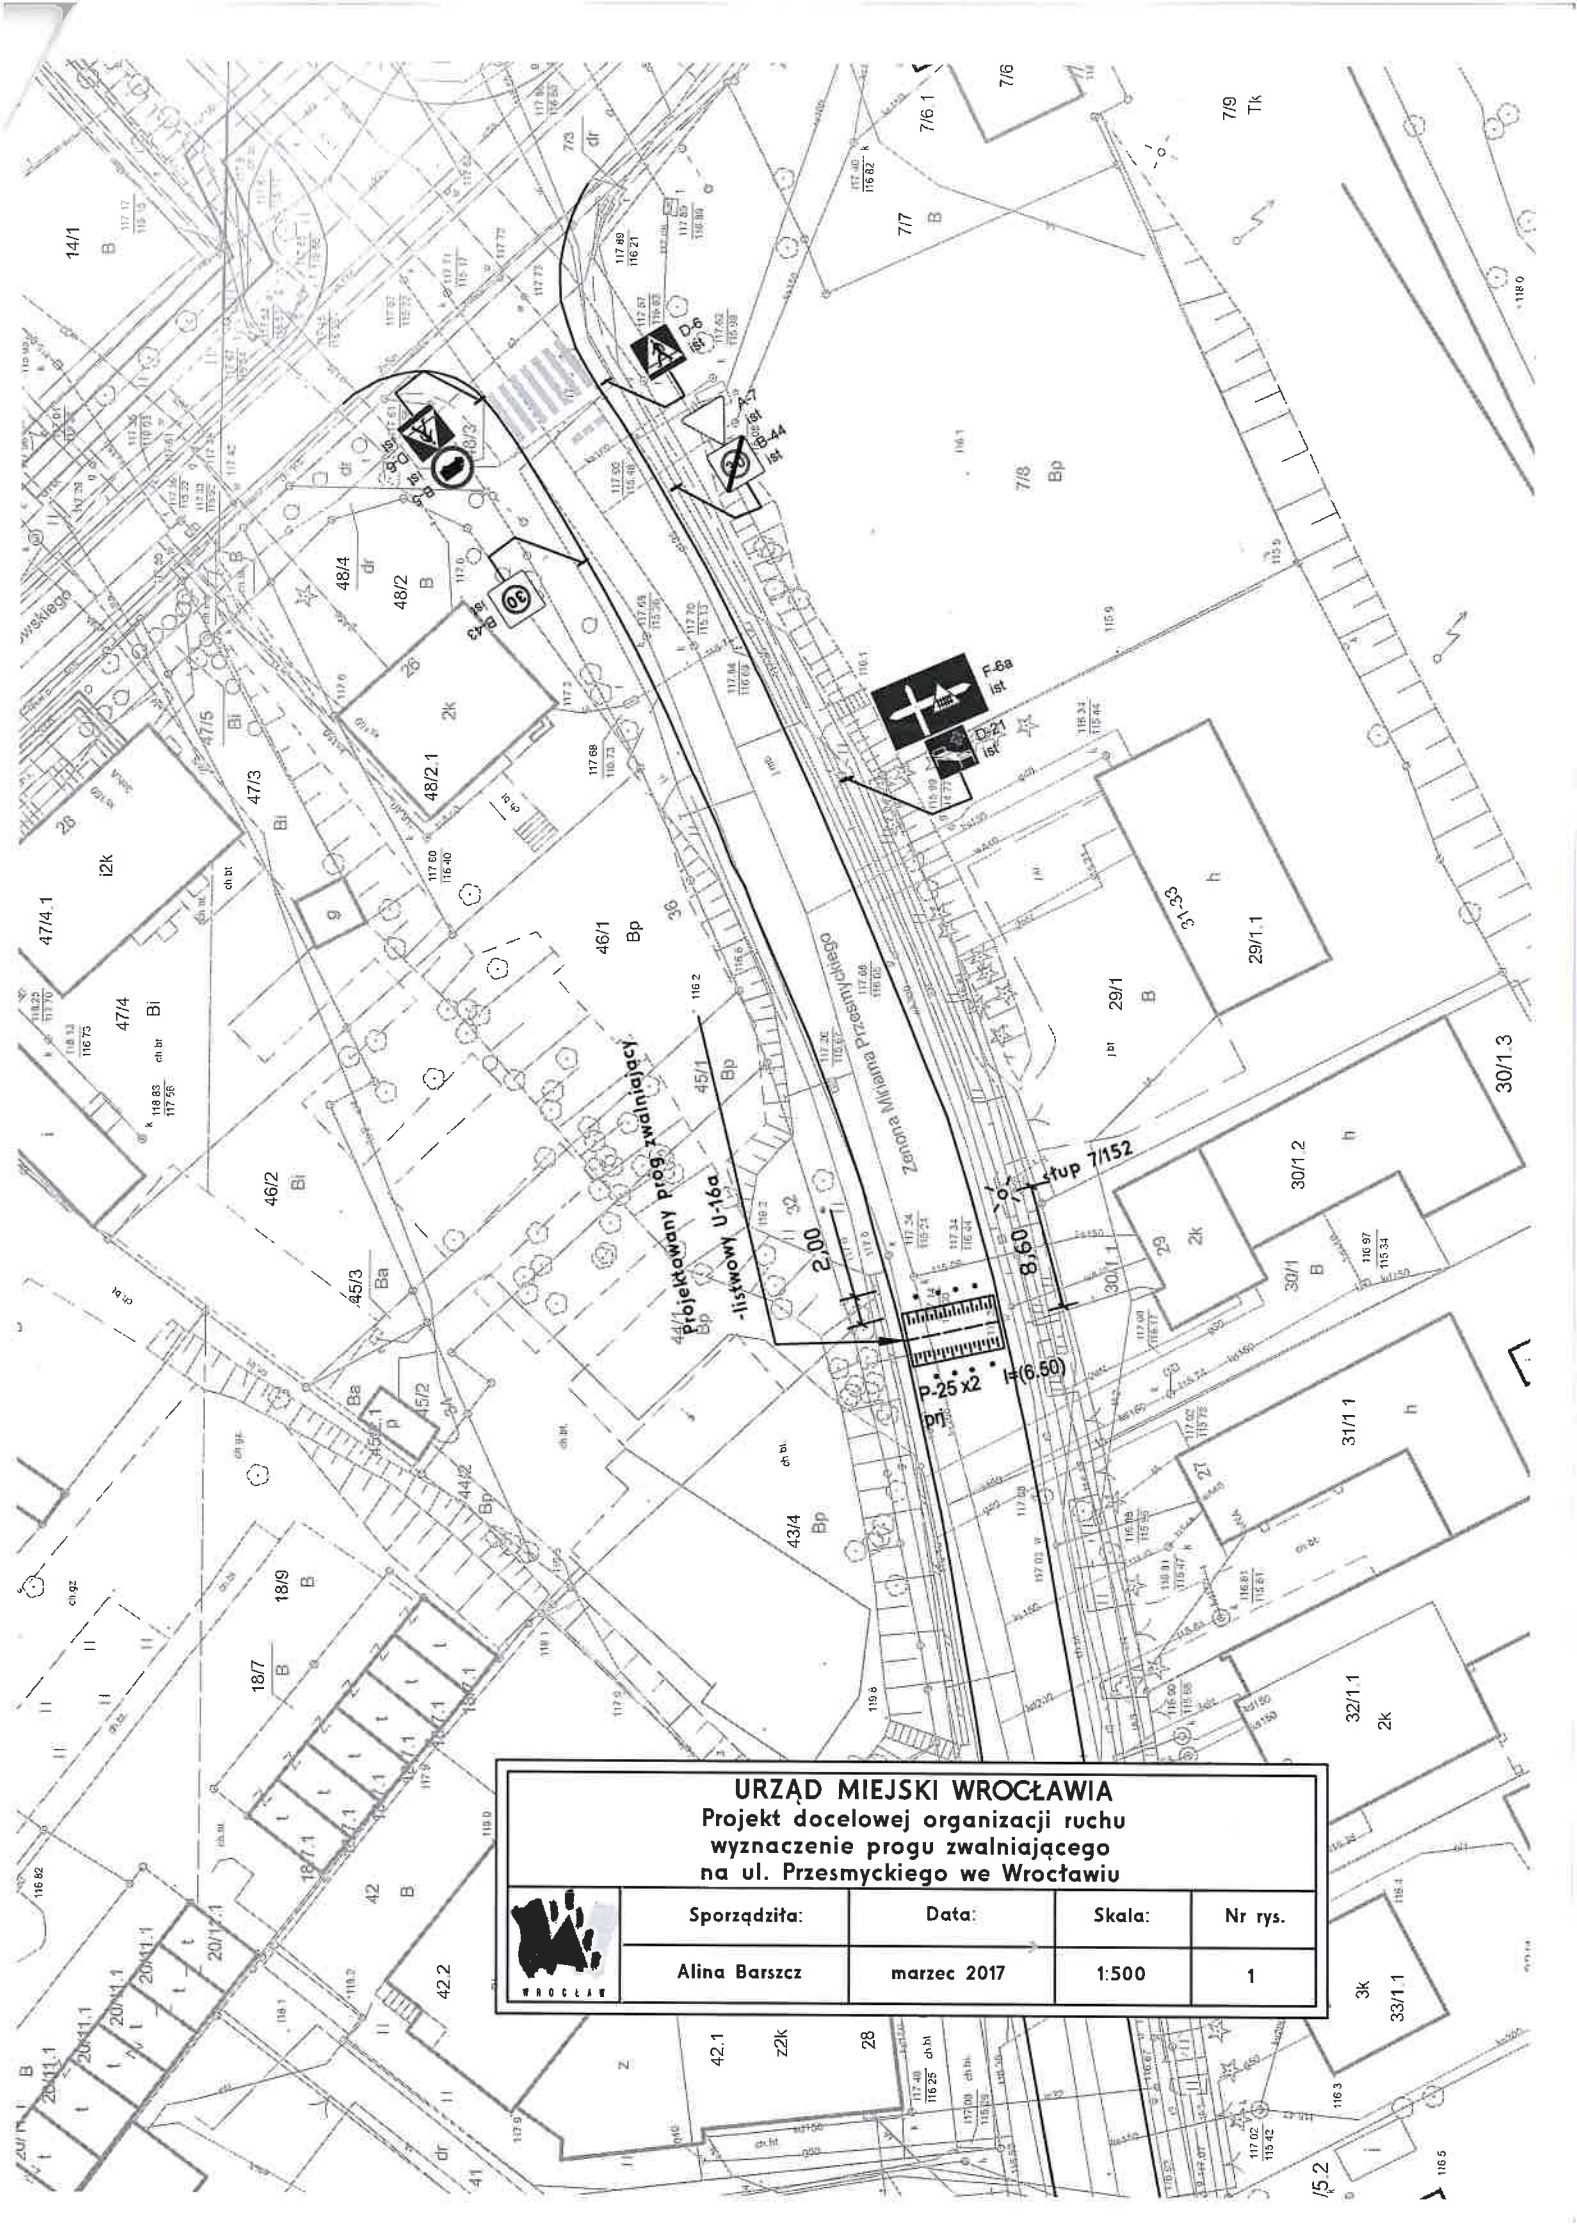

URZĄD MIEJSKI WROCŁAWIA
Projekt docelowej organizacji ruchu
wyznaczenie progu zwalniającego
na ul. Przemyskiego we Wrocławiu



Sporządziła:

Data:

Skala:

Nr rys.

Alina Barszcz

marzec 2017

1:500

1