



## **FRIED-POL Paweł Fried**

ul. Kłodnicka 2; 54-218 Wrocław

tel. 071 727 10 02,

e-mail: [biuro@friedpol.pl](mailto:biuro@friedpol.pl)

NR OPRACOWANIA:

**PW/ORZ/DRO/17**

EGZEMPLARZ NUMER:

**PROJEKT ORGANIZACJI RUCHU ZASTĘPCZEGO  
DLA PRZEBUDOWY DRÓG W CELU WYZNACZENIA TRAS ROWEROWYCH  
NA UL. DROBNERA I ŁOKIETKA WE WROCŁAWIU**

|                  |   |
|------------------|---|
| Adres inwestycji | <b>Wrocław, ul. Drobnera, ul. Łokietka, ul. Probusa, pl. Św. Macieja<br/>Obręb 0005<br/>dz. nr: 87/2dr, 84dr, 82/3dr, 81/1dr, 80/1dr, 79/2dr, 65dr AM-25<br/>dz. nr: 180dr, 109dr AM-18<br/>dz. nr: 88dr, 109/1dr, 109/3dr, 161/8dr AM-17</b> |
| Inwestor         | <b>Gmina Wrocław reprezentowana przez<br/>Zarząd Dróg i Utrzymania Miasta we Wrocławiu<br/>ul. Długa 49, 53-633 Wrocław</b>   |

|                                            |                     |                                                                                             |         |         |
|--------------------------------------------|---------------------|---------------------------------------------------------------------------------------------|---------|---------|
| Projektant/Asystent:                       | Zakres opracowania: | Specjalność i numer uprawnień budowlanych, nr DOIIB:                                        | Data:   | Podpis: |
| Projektant:<br><b>mgr inż. Paweł Fried</b> | cz. drogowa         | Uprawnienia budowlane nr 416/01/DUW w specjalności konstrukcyjno-budowlanej, DOŚ/BO/0649/02 | 03.2017 |         |

Oświadczenie o kompletności dokumentacji:

Niniejsze opracowanie jest kompletne i stanowi całość z punktu widzenia celu, któremu ma służyć. Opracowanie stanowi podstawę do uzyskania decyzji administracyjnych i do wykonania robót budowlano – montażowych.

**MARZEC 2017**

**SPIS ZAWARTOŚCI**

|                                          |   |
|------------------------------------------|---|
| 1. Przedmiot inwestycji .....            | 3 |
| 2. Podstawa opracowania .....            | 3 |
| 3. Cel i zakres opracowania .....        | 3 |
| 4. Rozwiązania projektowe .....          | 4 |
| 5. Standardy oznakowania drogowego ..... | 4 |
| 6. Uwagi .....                           | 5 |

## **OPIS TECHNICZNY DO PROJEKTU ORGANIZACJI RUCHU ZASTĘPCZEGO W ZWIĄZKU Z PRZEBUDOWĄ DRÓG W CELU WYZNACZENIA TRAS ROWEROWYCH NA UL. DROBNERA I UL. ŁOKIETKA WE WROCŁAWIU**

### **Adres inwestycji:**

Wrocław, ul. Drobnera, ul. Łokietka, ul. Probusa, pl. Św. Macieja Obręb 0005  
dz. nr: 87/2dr, 84dr, 82/3dr, 81/1dr, 80/1dr, 79/2dr, 65dr AM-25  
dz. nr: 180dr, 109dr AM-18  
dz. nr: 88dr, 109/1dr, 109/3dr, 161/8dr AM-17

### **1. Przedmiot inwestycji**

Przedmiotem niniejszej inwestycji jest przebudowa dróg i towarzyszącej infrastruktury technicznej w celu wyznaczenia tras rowerowych na odcinku od mostu Uniwersyteckiego do placu Św. Macieja we Wrocławiu.

### **2. Podstawa opracowania**

- Zlecenie Inwestora;
- Ustawa z dnia 20 czerwca 1997 r. - Prawo o ruchu drogowym (Dz. U. Nr 98, poz. 602 z późniejszymi zmianami).
- Rozporządzenie Ministra Infrastruktury z dnia 23 września 2003 roku w sprawie szczegółowych warunków zarządzania ruchem na drogach oraz wykonywania nadzoru nad tym zarządzaniem (Dz. U. nr 177, poz. 1729 z 14.10.2003 r.).
- Rozporządzenie Ministrów Infrastruktury oraz Spraw Wewnętrznych i Administracji z dnia 31 lipca 2002 r. w sprawie znaków i sygnałów drogowych (Dz. U. Nr 170, poz. 1393 z 12 października 2002 r.).
- Rozporządzenie Ministra Infrastruktury z dnia 3 lipca 2003 roku w sprawie szczegółowych warunków technicznych dla znaków i sygnałów drogowych oraz urządzeń bezpieczeństwa ruchu drogowego i warunków ich umieszczania na drogach (Dz. U. nr 220, poz. 2181 z 23.12.2003 r.).
- Mapa zasadnicza w skali 1:500;
- Inwentaryzacja w terenie, marzec 2017 r.

### **3. Cel i zakres opracowania**

#### **3.1. Obszar oddziaływania**

##### **Obszar oddziaływania niniejszej inwestycji mieści się w granicach:**

Wrocław, ul. Drobnera, ul. Łokietka, ul. Probusa, pl. Św. Macieja Obręb 0005  
dz. nr: 87/2dr, 84dr, 82/3dr, 81/1dr, 80/1dr, 79/2dr, 65dr AM-25  
dz. nr: 180dr, 109dr AM-18  
dz. nr: 88dr, 109/1dr, 109/3dr, 161/8dr AM-17

#### **3.2. Opis stanu istniejącego**

Ulica Drobnera na odcinku leżącym na obszarze opracowania niniejszego projektu jest drogą zbiorczą, dwujezdniową, dwupasmową, z wydzielonym torowiskiem tramwajowym. Infrastruktura dla rowerzystów występuje tu odcinkowo.

Ulica Łokietka jest ulicą dwujezdniową, dwupasmową z torowiskiem tramwajowym. Nie występuje tu infrastruktura dla rowerzystów.

Ulica Probusa jest ulicą dwujezdniową, jednopasmową, bez infrastruktury dla rowerzystów.

Plac Św. Macieja w kierunku ul. Trzebnickiej to ulica dwujezdniowa, jednopasmowa z wydzielonym pasem ruchu dla rowerów.

#### **3.3. Cel i zakres opracowania**

Przedmiotowe opracowanie sporządzono w celu przedstawienia sposobu oznakowania i zabezpieczenia prac związanych z przebudową dróg i towarzyszącej infrastruktury technicznej w celu wyznaczenia tras rowerowych w ciągu ul. Drobnera i ul. Łokietka na odcinku od mostu Uniwersyteckiego do placu Św. Macieja we Wrocławiu.

#### **4. Rozwiązania projektowe**

Jako zasadę należy przyjąć wygrodzenia miejsca robót na jezdni:

- od strony najazdu zaporami U-3d,
- wzdłuż jezdni i w zieleńcach zaporami U-20a,
- w poprzek jezdni od strony przeciwnej do najazdu zaporami U-20b

oraz na chodnikach i ciągach pieszych zaporami U-20c.

Zaprojektowano wykonanie prac w 23 etapach. Etapy: 3, 4, 12, 14 to etapy podstawowe, których nie można łączyć (za wyjątkiem etapu 3 z 4) oraz należy wykonywać w kolejności chronologicznej (za wyjątkiem etapu 3 z 4). Pozostałe etapy mają mniejszy wpływ na ruch drogowy i należy je wdrażać w koordynacji z etapami podstawowymi. Lokalizację oznakowania oraz urządzeń bezpieczeństwa ruchu wraz z domiarami do miejsca robót przedstawiono na rys. nr 1-5.

**UWAGA:** Zgodnie z zaleceniami WIM (pismo nr: WIM-ERZ.7221.473.2017.PM z dnia 25.04.2017) prace w etapach: 11, 14, 19, 23, które będą w kolizji z ruchem tramwajowym należy prowadzić w nocy podczas przerwy w kursowaniu komunikacji tramwajowej.

#### **5. Standardy oznakowania drogowego**

a) znaki pionowe:

- tarcza znaku profilowana – wykonana z blachy stalowej ocynkowanej gr. 1,5-2,0mm, grupa wielkości „S” – znaki średnie,
- lico znaku – folia odbłaskowa II typu,
- zamocowanie – uniwersalny uchwyt o profilu ceowym lub płaskownik przymocowany do tarczy znaku,
- obejmę z możliwością regulacji w zależności od rodzaju i średnicy podpory (stępka).

b) zapory drogowe U-20 / tablice prowadzące U-3 / tablice kierujące U-21:

- Powierzchnia zapory profilowana, wykonana z blachy stalowej ocynkowanej o gr. 1,5-2,0mm.
- Lico zapory - folia odbłaskowa I lub II generacji,
- Zamocowanie bezpośrednio na stojaku wraz z obciążnikiem.
- Zapory powinny na odwrocie posiadać tabliczki znamionowe informujące o ich producencie i posiadające stosowne aprobaty techniczne i świadectwa dopuszczenia, zaleca się, aby montaż i konserwację oznakowania prowadziła firma i pracownicy wyspecjalizowani w branży oznakowania drogowego.

c) słupki:

- słupki proste – ocynkowane  $\varnothing$  60-70mm (u dołu z przyspawanymi tzw. „wąsami kotwiącymi”, u góry zaślepiony),
- słupki proste – ocynkowane  $\varnothing$  60-70mm (u dołu z przyspawanymi tzw. „kołnierzem” umożliwiającym przykręcanie do podłoża, u góry zaślepiony),
- słupki profilowane z wysięgnikiem – ocynkowane  $\varnothing$  60-70mm (u dołu z przyspawanymi tzw. „wąsami kotwiącymi”, u góry zaślepiony).

d) podstawa (obciążenie):

- stosowana jako obciążnik do oznakowania tymczasowego, wykonana z mieszanek recyklingowych lub prefabrykowanych elementów betonowych zbrojonych - o wadze 20-30kg. Elementy z mieszanek recyklingowych wykorzystywane do obciążeń zastaw, elementy betonowe zbrojone – do obciążeń słupków oznakowania. Nie dopuszcza się stosowania jako obciążników worków z piaskiem.

e) oznakowanie poziome:

- wykonać z żółtej taśmy odbłaskowej.




## **6. Uwagi**

- W trakcie prowadzenia prac należy utrzymać czystość pasa drogowego.
- Zniszczenia nawierzchni i infrastruktury pasa drogowego spowodowane dojazdem pojazdów ciężarowych usuwane będą staraniem i na koszt Inwestora.
- Organizacja ruchu winna zostać wdrożona w terenie zgodnie z niniejszym opracowaniem.
- Przed przystąpieniem do robót należy uzyskać zezwolenie na zajęcie pasa drogowego od Zarządcy drogi.
- Szczegółowe parametry dotyczące zachowania skrajni drogowej, montażu znaków oraz urządzeń brd, ich kolorystyki oraz sposobu wykonania winny być zachowane zgodnie z rozporządzeniem wymienionym w pkt. 1.
- Co najmniej na tydzień przed przystąpieniem do realizacji robót poinformować wszystkich zainteresowanych o przystąpieniu do robót i ewentualnych utrudnieniach.
- Zapewnić dojazd i dojście do przyległych posesji przez cały okres prowadzonych prac.
- Planowany termin wdrożenia organizacji ruchu przewidziano na II kw. 2017 r.
- Po zakończeniu robót zdemontować projektowane oznakowanie i zgłosić zakończenie robót do Zarządcy drogi.
- Zgodnie z zaleceniami WIM (pismo nr: WIM-ERZ.7221.473.2017.PM z dnia 25.04.2017) należy zapewnić dojazd i dojście do wszystkich posesji; ewentualne ograniczenie dostępu do posesji winno być uzgodnione z jej właścicielem / administratorem.

Projektant  
mgr inż. Paweł Fried

*Organizacja ruchu zastępczego w związku z przebudową dróg w celu wyznaczenia tras rowerowych  
na ul. Drobnera i ul. Łokietka we Wrocławiu*

**ORIENTACJA**

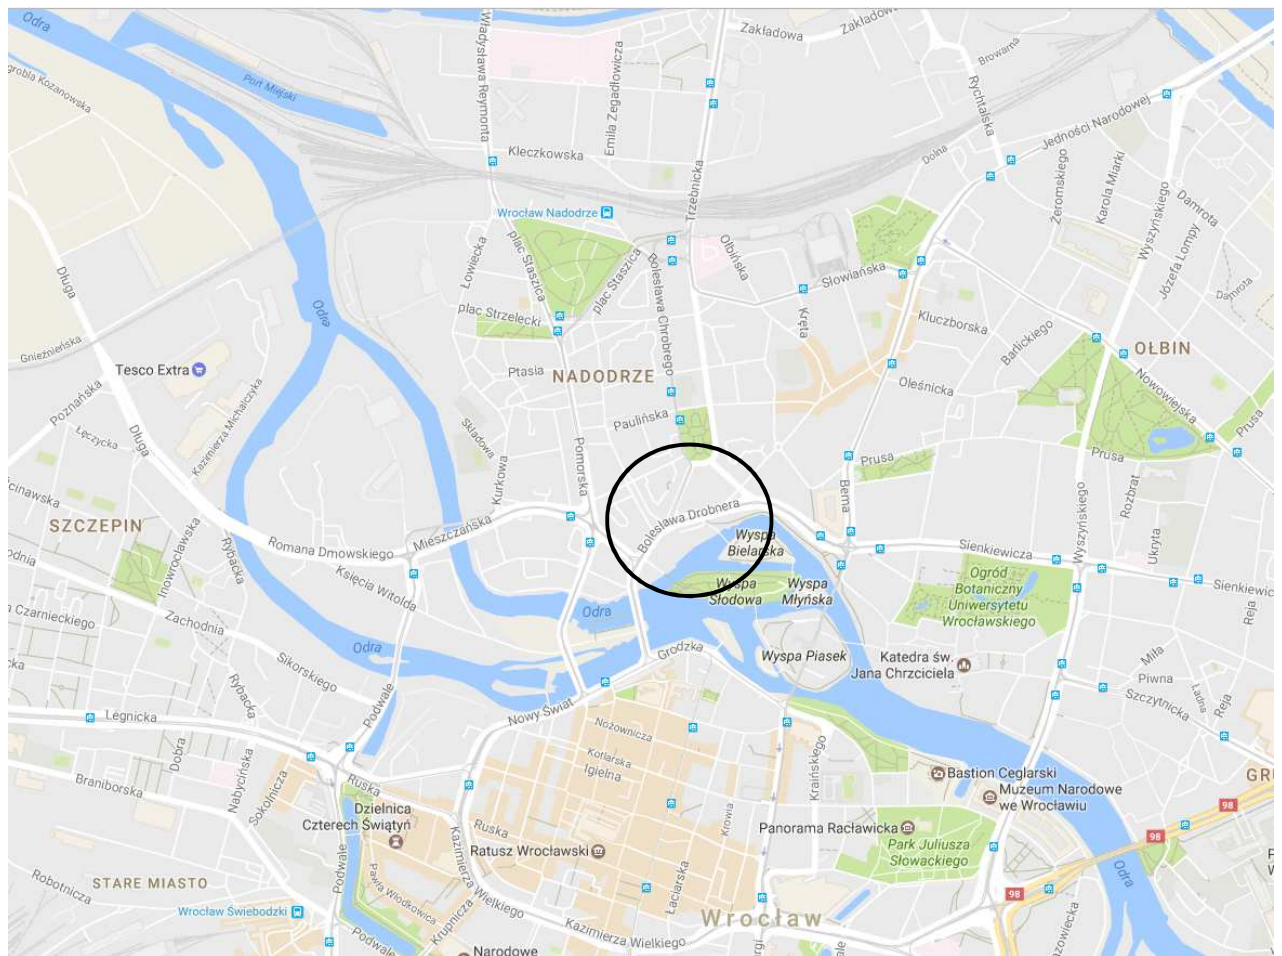
















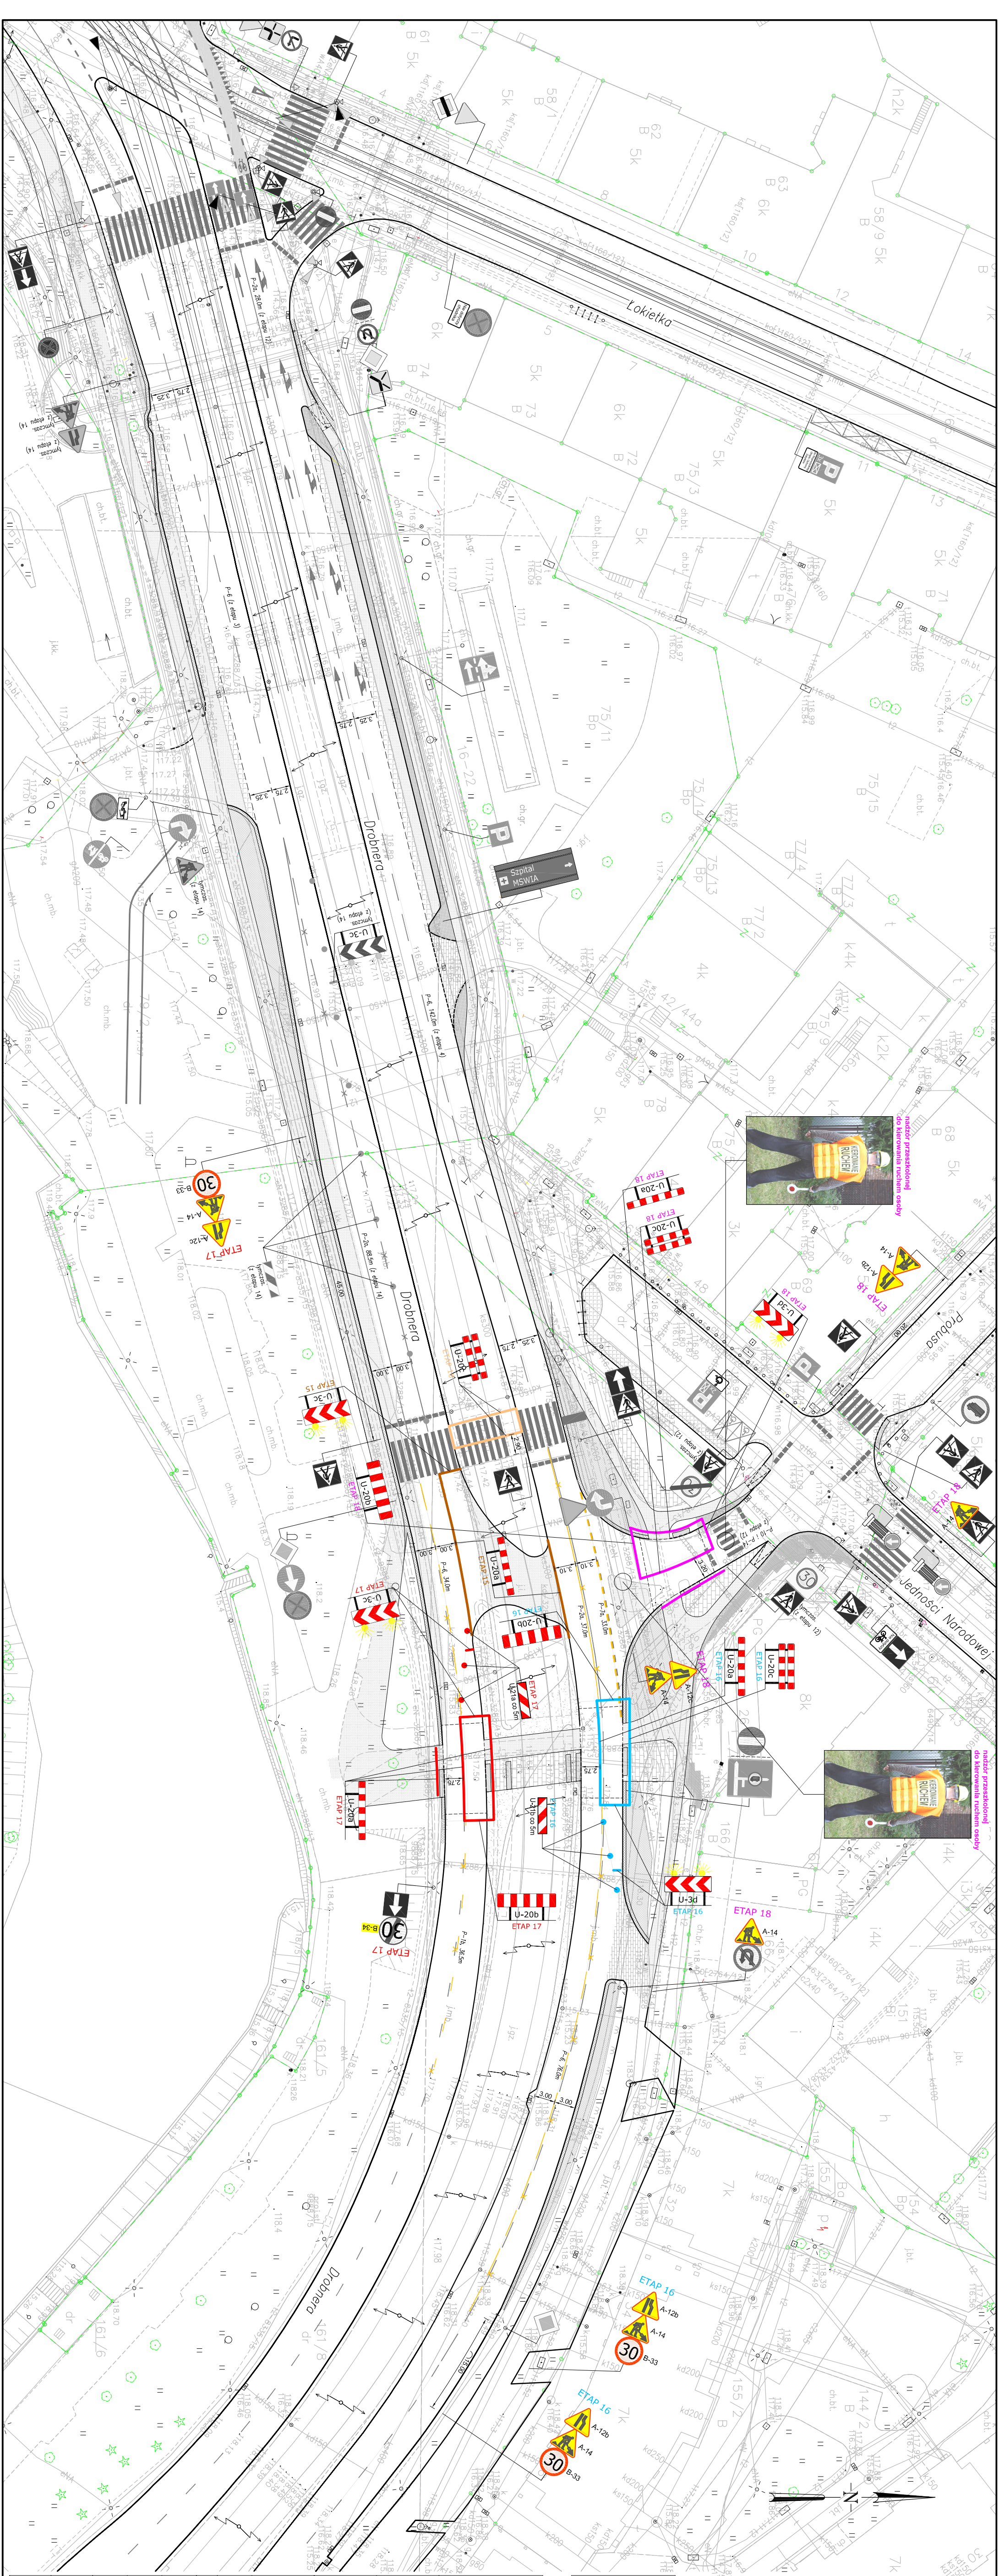

- LEGENDA:**
- A-14 projektowane, tymczasowe oznakowanie pionowe
  - istniejące oznakowanie pionowe do demontażu
  - istniejące oznakowanie pionowe - korekta treści znaku
  - projektowane urządzenie bezpieczeństwa tunelu drogowego
  - istniejące oznakowanie poziome
  - projektowane, tymczasowe oznakowanie poziome wykonane z taśmy reflektującej
  - istniejąca sygnalizacja
  - umiarkowane i zaizolowane ciągi (przebiegi z szer. min. 1,25m) (możliwość zmiany kolorystyki)
  - umiarkowane i zaizolowane przebiegi dla pojazdów o szer. min. 2,5m (możliwość zmiany kolorystyki)

Na długości robót należy zapewnić wygrodzenie w postaci białego pasmo szeregowe min. 2,50m. Ciąg białych pasm musi być dostrzeżony z odległości 100m przed terenem budowy.

U-20c

**BIURO PROJEKTOWE:**  
**FRIED-POL** Paweł Fried  
ul. Kłodnicka 2, 54-218 Wrocław  
tel. 071 727 10 02, e-mail: biuro@friedpol.pl

**INWESTOR:**  
Gmina Wrocław reprezentowana przez ZDIUM  
ul. Długa 49, 53-633 Wrocław


**OBIEKT:**  
Projekt przebudowy drogi w celu wyznaczenia tras rowerowych na ul. Drobnego i Łokietka we Wrocławiu

**ADRES INWESTYCJI/DZIAŁKA:**  
Wrocław, ul. Drobnego, ul. Łokietka, ul. Probusa, pl. św. Macieja Obręb 0005  
dz. nr 87/24r, 84dr, 82/34r, 81/14r, 80/14r, 79/24r, 66A/AM-25  
dz. nr 180dr, 109dr AM-18  
dz. nr 88dr, 109/14r, 109/34r, 161/8dr AM-17

|                                      |                        |                 |
|--------------------------------------|------------------------|-----------------|
| <b>ORGANIZACJA RUCHU ZASTĘPCZEGO</b> |                        | <b>STUDNIKI</b> |
| <b>ZESPÓŁ PROJEKTOWY</b>             | <b>UPRAWNIENIA</b>     | <b>PODPIS</b>   |
| mgr inż. arch. Katarzyna Kusowska    | CZŁOPOWA               |                 |
| mgr inż. Paweł Fried                 | 416/01/DUW<br>CZŁOPOWA |                 |

|                                                  |              |                    |
|--------------------------------------------------|--------------|--------------------|
| <b>Tytuł rysunku: PLAN SYTUACYJNY - WERSJA 1</b> |              |                    |
| <b>SKALA:</b>                                    | <b>DATA:</b> | <b>NR RYSUNKU:</b> |
| 1:500                                            | 03.2017      | 4                  |
|                                                  |              | <b>WYDANE:</b>     |
|                                                  |              | -                  |



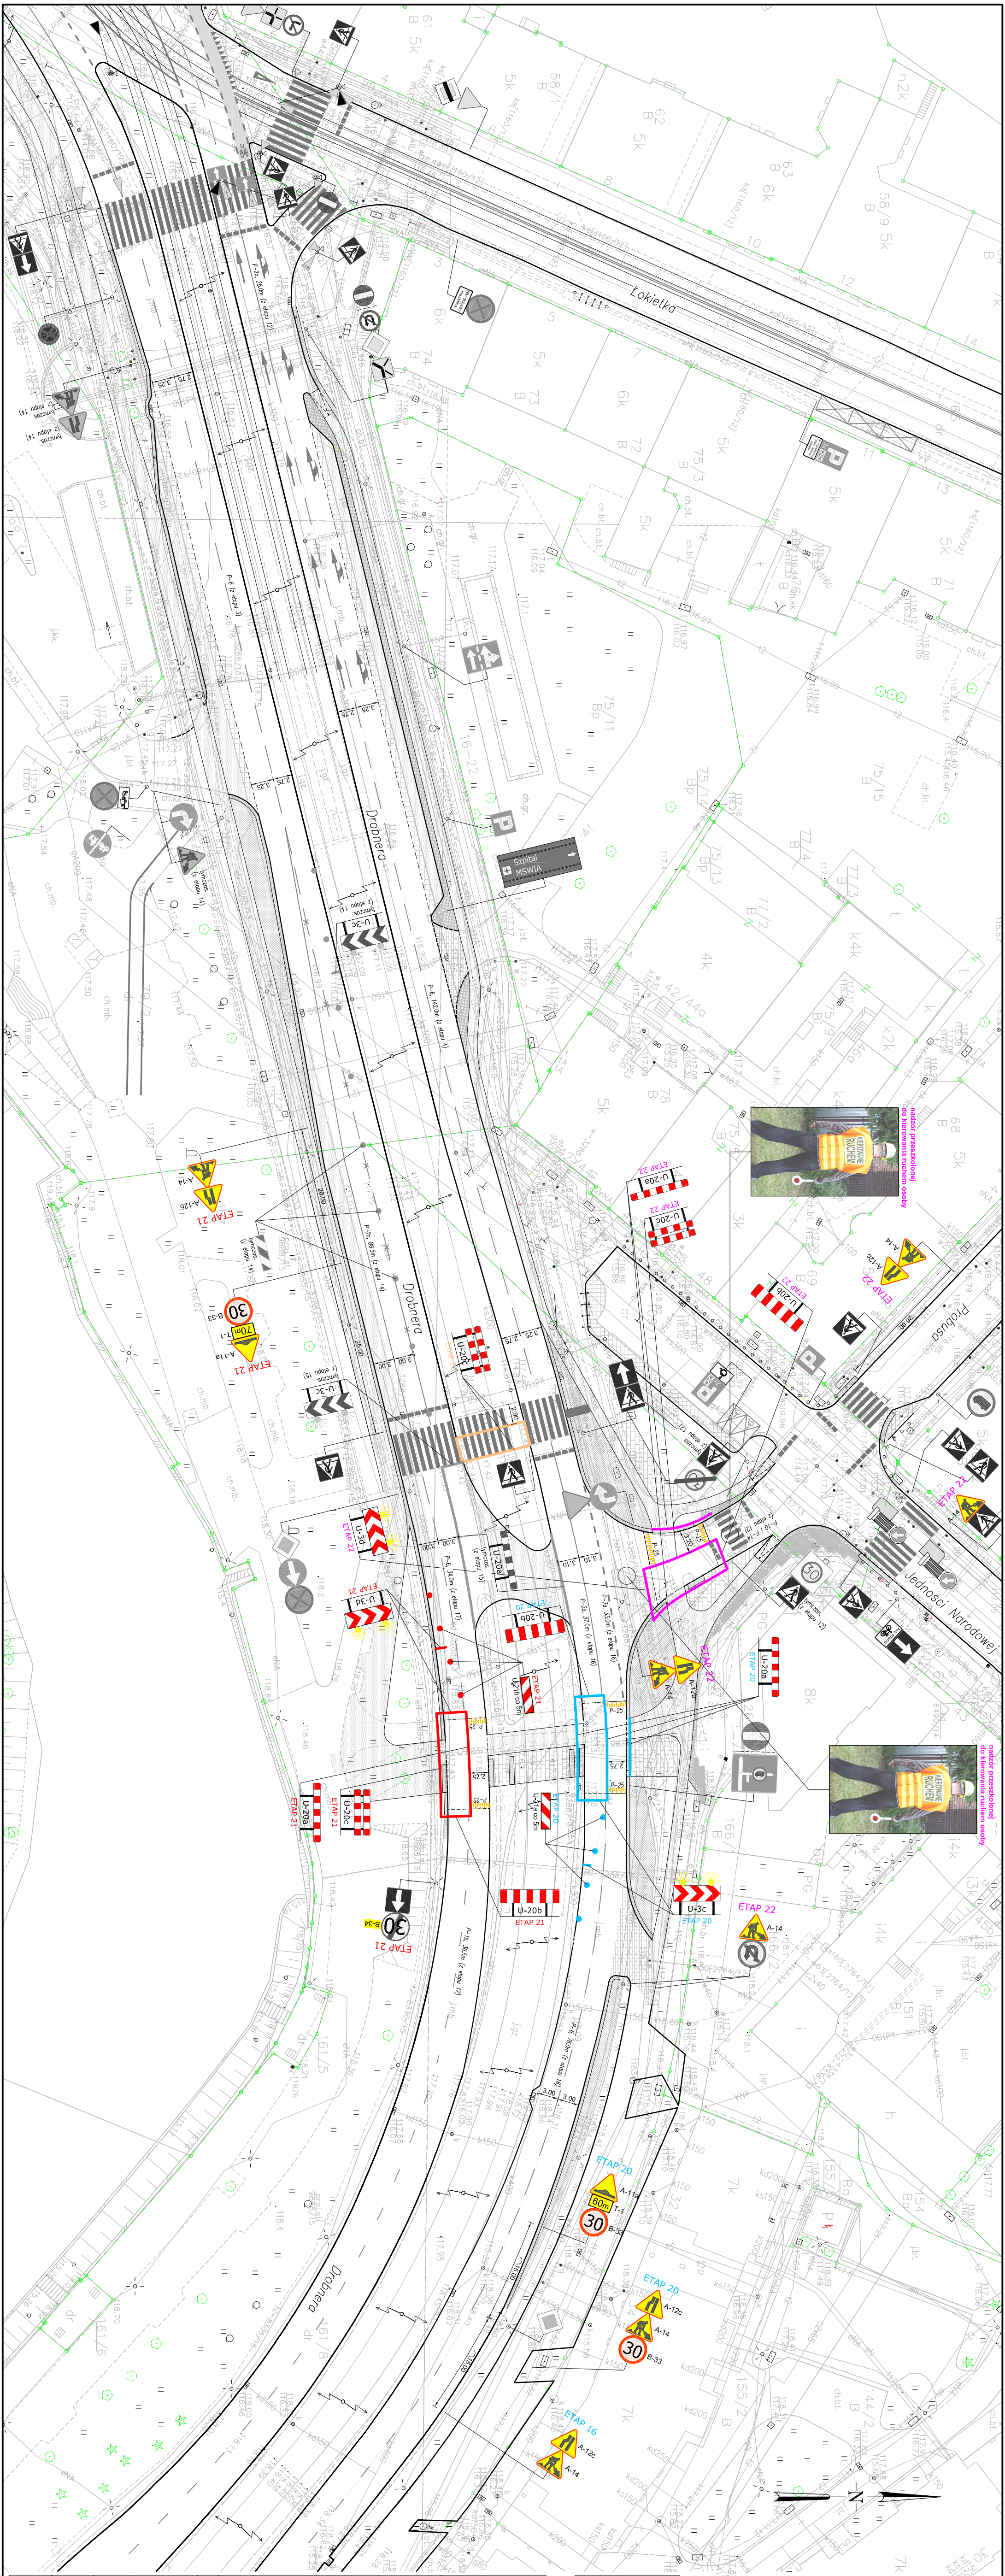

- LEGENDA:**
- A-14 projektowane, tymczasowe oznakowanie pionowe
  - istniejące oznakowanie pionowe
  - istniejące oznakowanie pionowe do demontażu
  - istniejące oznakowanie pionowe - korekta treści znaku
  - projektowane urządzenia bezpieczeństwa ruchu drogowego
  - istniejące oznakowanie poziome
  - projektowane, tymczasowe oznakowanie poziome wykonane z taśmy reflektującej
  - istniejące oznakowanie poziome
  - istniejące oznakowanie poziome
  - istniejące oznakowanie poziome

Na długości robót należy zapewnić wygrodzenie w postaci bariery bezpieczeństwa, która będzie chronić pracowników i pieszych od strefy zagrożenia. Oznakowanie musi być widoczne z odległości 100m.

**U-20c**

**U-20b**

**U-20a**

**U-20d**

**U-20e**

**U-20f**

|   |                                             |
|---|---------------------------------------------|
| <b>BIURO PROJEKTOW:</b><br><b>FRIED-POL</b><br>ul. Kłodnicka 2, 54-218 Wrocław<br>tel. 071 727 10 02, e-mail: biuro@friedpol.pl   |                                             |
| <b>INWESTOR:</b><br>Gmina Wrocław reprezentowana przez ZDIUM<br>ul. Długa 49, 53-633 Wrocław   |                                             |
| <b>OBJEKT:</b><br>Projekt przebudowy drogi w celu wyznaczenia tras rowerowych na ul. Drobnego i Łokietka we Wrocławiu   |                                             |
| <b>ADRES INWESTYCJI/DZIAŁKA:</b><br>Wrocław, ul. Drobnego, ul. Łokietka, ul. Probusa, pl. św. Macieja Obrp 0005<br>dz. nr 87/24r, 84r, 82/34r, 81/14r, 80/14r, 79/24r, 65/44r, 45<br>dz. nr 1804r, 1094r, 44r, 18<br>dz. nr 884r, 1091/4r, 1093/4r, 161/84r, 44r, 17 |                                             |
| <b>BRANŻA:</b>   | <b>STADIUM:</b>                             |
| <b>ORGANIZACJA RUCHU ZASTĘPCZEGO</b>   | <b>PW</b>                                   |
| <b>ASISTENT:</b><br>mgr inż. arch. Katarzyna Kusowska   | <b>UPRZĄDNIENIA</b><br>POPPIS               |
| <b>PROJEKTANT:</b><br>mgr inż. Paweł Fried   | <b>CZŁONKOWA</b><br>416/01/DUW<br>CZŁONKOWA |
| <b>Tytuł rysunku:</b><br>PLAN SYTUACYJNY - WERSJA 1   |                                             |
| <b>SKALA:</b><br>1:500   | <b>DATA:</b><br>03.2017                     |
| <b>NR RYSUNKU:</b><br>5   | <b>WYDANE:</b><br>-                         |





WOJEWODA DOLNOŚLĄSKI

Wrocław, dnia 28 grudnia 2001r.

ABGP.I.U-1.7131.7132-1657/01

## DECYZJA

Na podstawie art. 104 § 1 i 2 Kodeksu postępowania administracyjnego (tekst jednolity: Dz. U. z 2000 r. Nr 98, poz. 1071) i art. 12 ust. 3, art. 13 ust. 1 pkt 1 i 2, art. 14 ust. 1 pkt 2 ustawy z dnia 7 lipca 1994 r. - Prawo budowlane (tekst jednolity: Dz. U. z 2000 r. Nr 106, poz. 1126, z późn. zm.) oraz § 9 ust. 1 rozporządzenia Ministra Gospodarki Przestrzennej i Budownictwa z dnia 30 grudnia 1994 r. w sprawie samodzielnych funkcji technicznych w budownictwie (Dz. U. z 1995 r. Nr 8, poz. 38),

n a d a j ę

Panu **Pawłowi Wojciechowi Friedowi**  
magistrowi inżynierowi budownictwa  
urodzonemu dnia 14 kwietnia 1971 we Wrocławiu

**UPRAWNIENIA BUDOWLANE**  
**numer ewidencyjny 416/01/DUW**

**do projektowania i do kierowania robotami budowlanymi bez ograniczeń**  
**w specjalności konstrukcyjno-budowlanej**

## UZASADNIENIE

Komisja egzaminacyjna powołana przez Wojewodę Dolnośląskiego Zarządzeniem nr 46 z dnia 17 marca 1999 r. (Dz. Urz. Nr 6, poz. 209, z późn. zm.) stwierdziła że, Pan Paweł Wojciech Fried posiada wymagane prawem wykształcenie i praktykę zawodową konieczną do uzyskania uprawnień budowlanych w w/w specjalności i uzyskał pozytywny wynik egzaminu na uprawnienia budowlane. W związku z powyższym orzekam jak w sentencji.

Od niniejszej decyzji przysługuje odwołanie do Głównego Inspektora Nadzoru Budowlanego za pośrednictwem Wojewody Dolnośląskiego w terminie 14 dni od daty otrzymania decyzji.

### Otrzymują:

1. Pan Paweł Wojciech Fried  
ul. Kromera 12/7  
51-163 Wrocław
2. Główny Inspektor  
Nadzoru Budowlanego
3. a/a



Z up. Wojewody Dolnośląskiego

*Danuta Kicińska*  
p.o. Dyrektor Wydziału  
Architektury, Budownictwa  
Gospodarki Przestrzennej





## Zaświadczenie

o numerze weryfikacyjnym:

DOŚ-L5C-6ZS-8KK \*

Pan Paweł Fried o numerze ewidencyjnym DOŚ/BO/0649/02  
adres zamieszkania ul. Kromera 12/7, 51-163 Wrocław  
jest członkiem Dolnośląskiej Okręgowej Izby Inżynierów Budownictwa i posiada wymagane  
ubezpieczenie od odpowiedzialności cywilnej.  
Niniejsze zaświadczenie jest ważne od 2017-01-01 do 2017-12-31.

Zaświadczenie zostało wygenerowane elektronicznie i opatrzone bezpiecznym podpisem elektronicznym  
weryfikowanym przy pomocy ważnego kwalifikowanego certyfikatu w dniu 2017-01-03 roku przez:

Eugeniusz Hotała, Przewodniczący Rady Dolnośląskiej Okręgowej Izby Inżynierów Budownictwa.

(Zgodnie art. 5 ust 2 ustawy z dnia 18 września 2001 r. o podpisie elektronicznym (Dz. U. 2001 Nr 130 poz. 1450) dane w postaci elektronicznej opatrzone bezpiecznym podpisem elektronicznym weryfikowanym przy pomocy ważnego kwalifikowanego certyfikatu są równoważne pod względem skutków prawnych dokumentom opatrzonym podpisami własnoręcznymi.)

\* Weryfikację poprawności danych w niniejszym zaświadczeniu można sprawdzić za pomocą numeru weryfikacyjnego zaświadczenia na stronie Polskiej Izby Inżynierów Budownictwa [www.piib.org.pl](http://www.piib.org.pl) lub kontaktując się z biurem właściwej Okręgowej Izby Inżynierów Budownictwa.



Wrocław, dnia 10.04.2017

**FRIED-POL Paweł Fried**

ul. Kłodnicka 2  
54-218 Wrocław

**TRP.404.11. 37707 .2015.BP**

Dotyczy: przebudowa dróg w celu wyznaczenia tras rowerowych na ul. Drobnera i Łokietka

W odpowiedzi na pismo nr 3447/03/17 z dnia 31.03.2017 r. w sprawie zaopiniowania projektu organizacji ruchu zastępczego w związku z przebudową ul. Drobnera i Łokietka w celu wyznaczenia tras rowerowych, Zarząd Dróg i Utrzymania Miasta we Wrocławiu informuje, że przedłożone opracowanie opiniuje pozytywnie z uwagami:

1. zamknięcie pasa na ul. Łokietka (etap 5) rozpocząć na odcinku prostym przed przejściem dla pieszych – na wlocie przy projektowanych zwężeniach powinien funkcjonować tylko jeden pas ruchu,
2. zapewnić przejezdność dla projektowanych rozwiązań – np. na odcinku od ul. Śrutowej do ul. Dubois ze względu na ruch autobusów należy zapewnić przynajmniej jeden pas ruchu o szerokości min. 3,0m,
3. szerokość tymczasowych ciągów pieszych dostosować do natężeń ruchu – np. projektowanie chodnika o szerokości 1,5m na odcinku od ul. Śrutowej do ul. Dubois (długość ok. 60m) wydaje się niewystarczające dla zapewnienia obsługi ruchu pieszego w tym miejscu,
4. przy zawężeniu pasów ruchu na ul. Drobnera wprowadzić stosowne ograniczenie prędkości w celu poprawy bezpieczeństwa.

Z upoważnienia Dyrektora  
NACZELNIK WYDZIAŁU  
*Barbara Malarska*

Sprawę prowadzi:

Bogumiła Pasieczny, tel. 71 376 00 06, bogumiła.pasieczny@zdium.wroc.pl

Otrzymują:

1. Adresat.
2. aa, TRP.





FRIED-POL Paweł Fried  
Ul. Kłodnicka 2  
54 – 218 Wrocław

Wrocław, 25 kwietnia 2017 r.

WIM-ERZ.7221.473.2017.PM

Dotyczy: projektu organizacji ruchu **zastępczego** w związku z przebudową dróg w celu wyznaczenia tras rowerowych na ul. Drobnera i ul. Łokietka we Wrocławiu

W odpowiedzi na Państwa pismo z dnia 31 marca 2017 r. dotyczące wniosku o zatwierdzenie projektu organizacji ruchu **zastępczego** w związku z przebudową dróg w celu wyznaczenia tras rowerowych na ul. Drobnera i ul. Łokietka we Wrocławiu, Wydział Inżynierii Miejskiej Urzędu Miejskiego Wrocławia uprzejmie informuje, że zatwierdza przedłożony projekt w zakresie pasa drogi publicznej z następującymi uwagami:

- 1) Dostępными środkami przekazu poinformować społeczeństwo, w tym również stosowną Radę Osiedla, w obszarze której prowadzone będą prace, o planowanych utrudnieniach w ruchu drogowym określając termin rozpoczęcia i zakończenia prac.
- 2) Zapewnić dojście i dojazd do wszystkich posesji. Ewentualne ograniczenie dostępu do posesji winno być uzgodnione z jej właścicielem / administratorem.
- 3) Znaki B-36 z towarzyszącymi tabliczkami należy drożyć w terenie min. 5 dni przed datą obowiązywania zakazu.
- 4) Prace w etapach: 11, 14, 19, 23, które będą w kolizji z ruchem tramwajowym prowadzić w nocy podczas przerwy w kursowaniu komunikacji tramwajowej.
- 5) ETAP 5. Na wlocie ulicy Śrutowej w miejsce znaku A-12c zaprojektować A-12a.
- 6) ETAP 6. W miarę możliwości i postępu prac zwiększyć szerokość ciągu pieszego na ul. Drobnera na odcinku od ul. Śrutowej do ul. Dubois do 2,0m.
- 7) ETAP 20 i 22. Wygrodzić zrealizowany we wcześniejszych etapach ciąg piesz i rowerowy tak, aby uniemożliwić przejście i przejazd rowerowy na drugą stronę jezdni ul. Drobnera i ul. Probusa na wysokości prowadzonych prac (analogicznie jak w etapach: 17 i 18).

Niniejszego zatwierdzenia dokonano działając na podstawie art. 10 ust. 6 ustawy z dnia 20 czerwca 1997r., Prawo o ruchu drogowym (tekst jednolity Dz. U. Nr 58, poz. 515 z późn. zm.), w związku z § 3, ust.1, pkt 1 i 3 oraz § 8, ust. 2, pkt.1, lit. b, rozporządzenia Ministra Infrastruktury z dnia 23 września 2003r., w sprawie szczegółowych warunków zarządzania ruchem na drogach oraz wykonywania nadzoru nad tym zarządzaniem (Dz. U. Nr 177, poz. 1729).

Wydział Inżynierii Miejskiej  
Dział Zarządzania Ruchem  
ul. Gabrieli Zapolskiej 2/4; 50-032 Wrocław  
tel. +48 717 77 71 12  
fax +48 717 77 77 99, +48 717 77 75 79  
wim@um.wroc.pl  
www.wroclaw.pl



Na podstawie § 8 ust. 7 cytowanego rozporządzenia określám termin, w którym powinna zostać wprowadzona zatwierdzona organizacja ruchu do dnia 31 października 2017 r.

Równocześnie na podstawie § 12 ust.1 w/w rozporządzenia jednostka wprowadzająca zatwierdzoną organizację ruchu zobowiązana jest zawiadomić organ zarządzający ruchem, zarząd drogi oraz właściwego komendanta Policji o terminie jej wprowadzenia, co najmniej na 7 dni przed dniem wprowadzenia organizacji ruchu.

Niniejsze zatwierdzenie jest ważne wyłącznie z opieczętowanym egzemplarzem projektu.

Z up. Prezydenta  
  
Elżbieta Wotnicka  
Z-ca Dyrektora Wydziału

**Do wiadomości:**

1. ZDiUM,
2. a/a.