
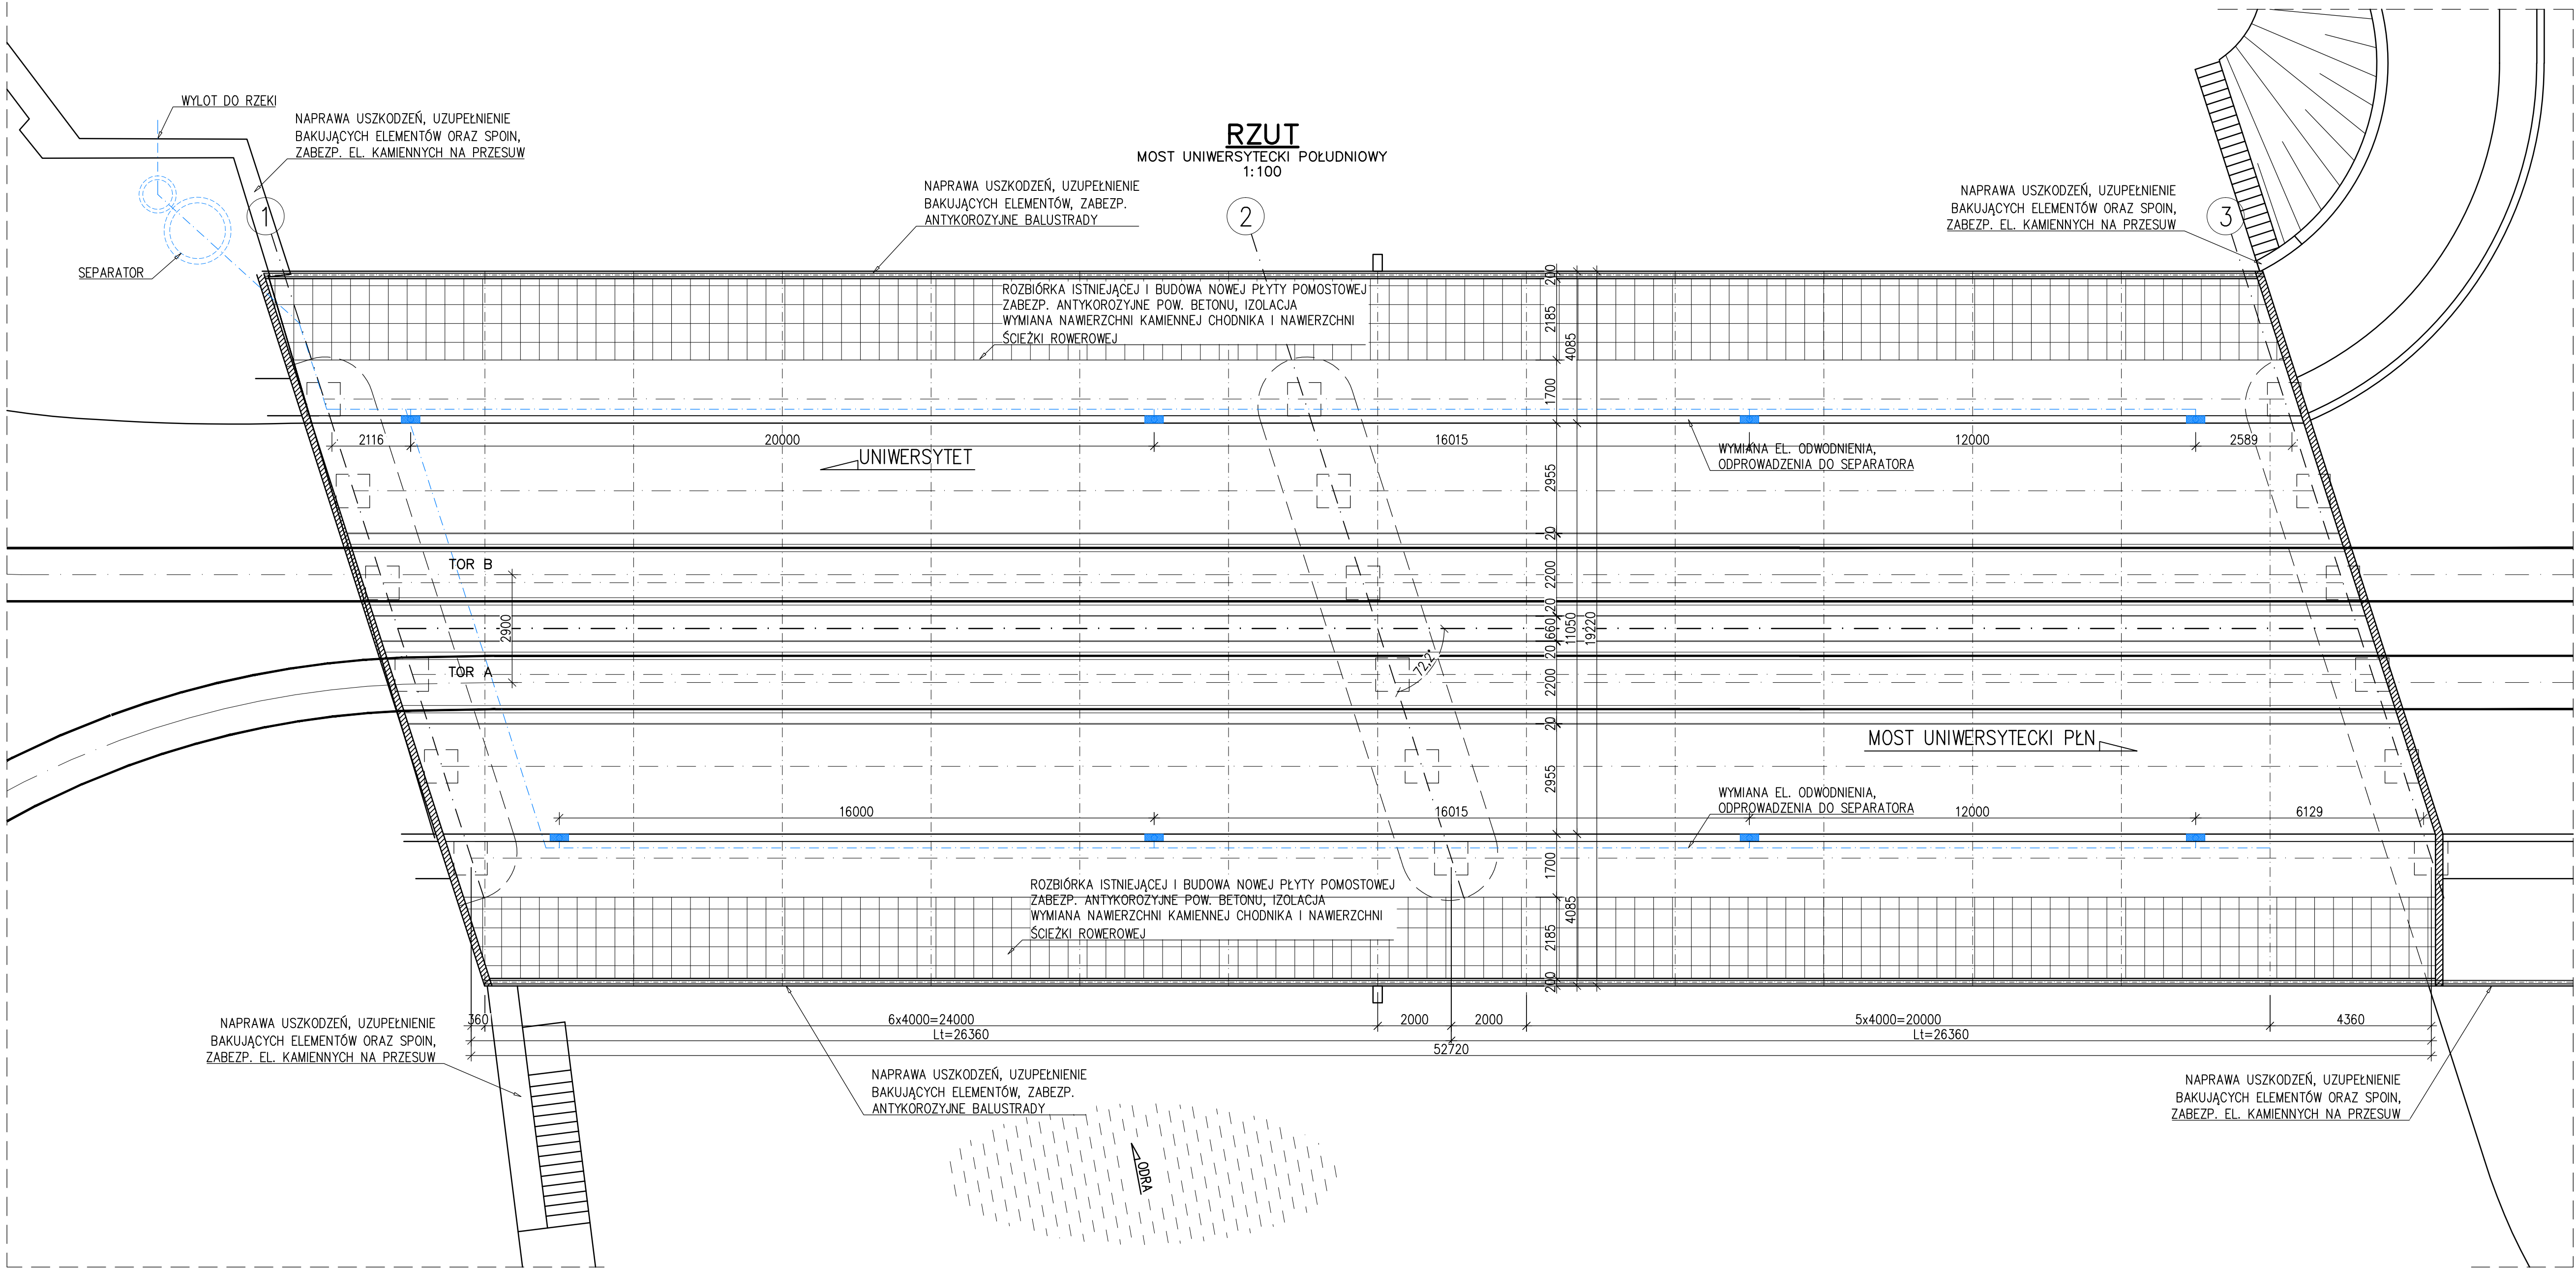


LEGENDA / UWAGI:  
1. Niniejszy rysunek rozpatrywać łącznie z całą dokumentacją.  
2. Integralną częścią dokumentacji jest Opis Techniczny oraz Specyfikacje Techniczne.

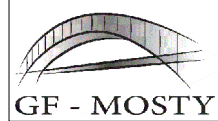

|   |                                                                                     |                           |                           |
|---|-------------------------------------------------------------------------------------|---------------------------|---------------------------|
| JEDNOSTKA PROJEKTOWA:<br> <b>Firma Inżynierska GF-MOSTY</b> ul. Dąbrowskiego 40 41-940 Piekary Śląskie |                                                                                     |                           |                           |
| INWESTOR:<br>Zarząd Dróg i Utrzymywania Miasta<br>Ul. Długa 49<br>53-633 Wrocław   |                                                                                     |                           |                           |
| NAZWA INWESTYCJI:<br>REMONT MOSTÓW UNIWERSYTECKICH PÓŁNOCNEGO I POŁUDNIOWEGO WE WROCŁAWIU etap II                                                                                           |                                                                                     |                           |                           |
| OBIEKT:<br>MOST UNIWERSYTECKI POŁUDNIOWY WE WROCŁAWIU   |                                                                                     |                           |                           |
| STADIUM:<br>PROJEKT BUDOWLANY   |                                                                                     |                           |                           |
| NR TOMU:<br>2.1   | NAZWA TOMU:<br>PROJEKT ARCHITEKTONICZNO-BUDOWLANY<br>BRANŻA MOSTOWA-MOST POŁUDNIOWY |                           |                           |
| TYTUŁ RYSUNKU:<br>STAN PROJEKTOWANY<br>RZUT   |                                                                                     |                           | RYSunEK NR:<br>PD-04      |
| PROJEKTANT:   | MGR INŻ. GRZEGORZ FREJ                                                              | UPR.BUD. 33/98            | SKALA:<br>1:100           |
| SPRAWDZAJĄCY:   | MGR INŻ. JAN MALORDY                                                                | UPR.BUD. SLK/1504/P00M/07 | DATA:<br>PAŹDZIERNIK 2021 |
| OPRACOWUJĄCY:   | MGR INŻ. ALEKSANDRA KĘPSKA                                                          |                           |                           |