
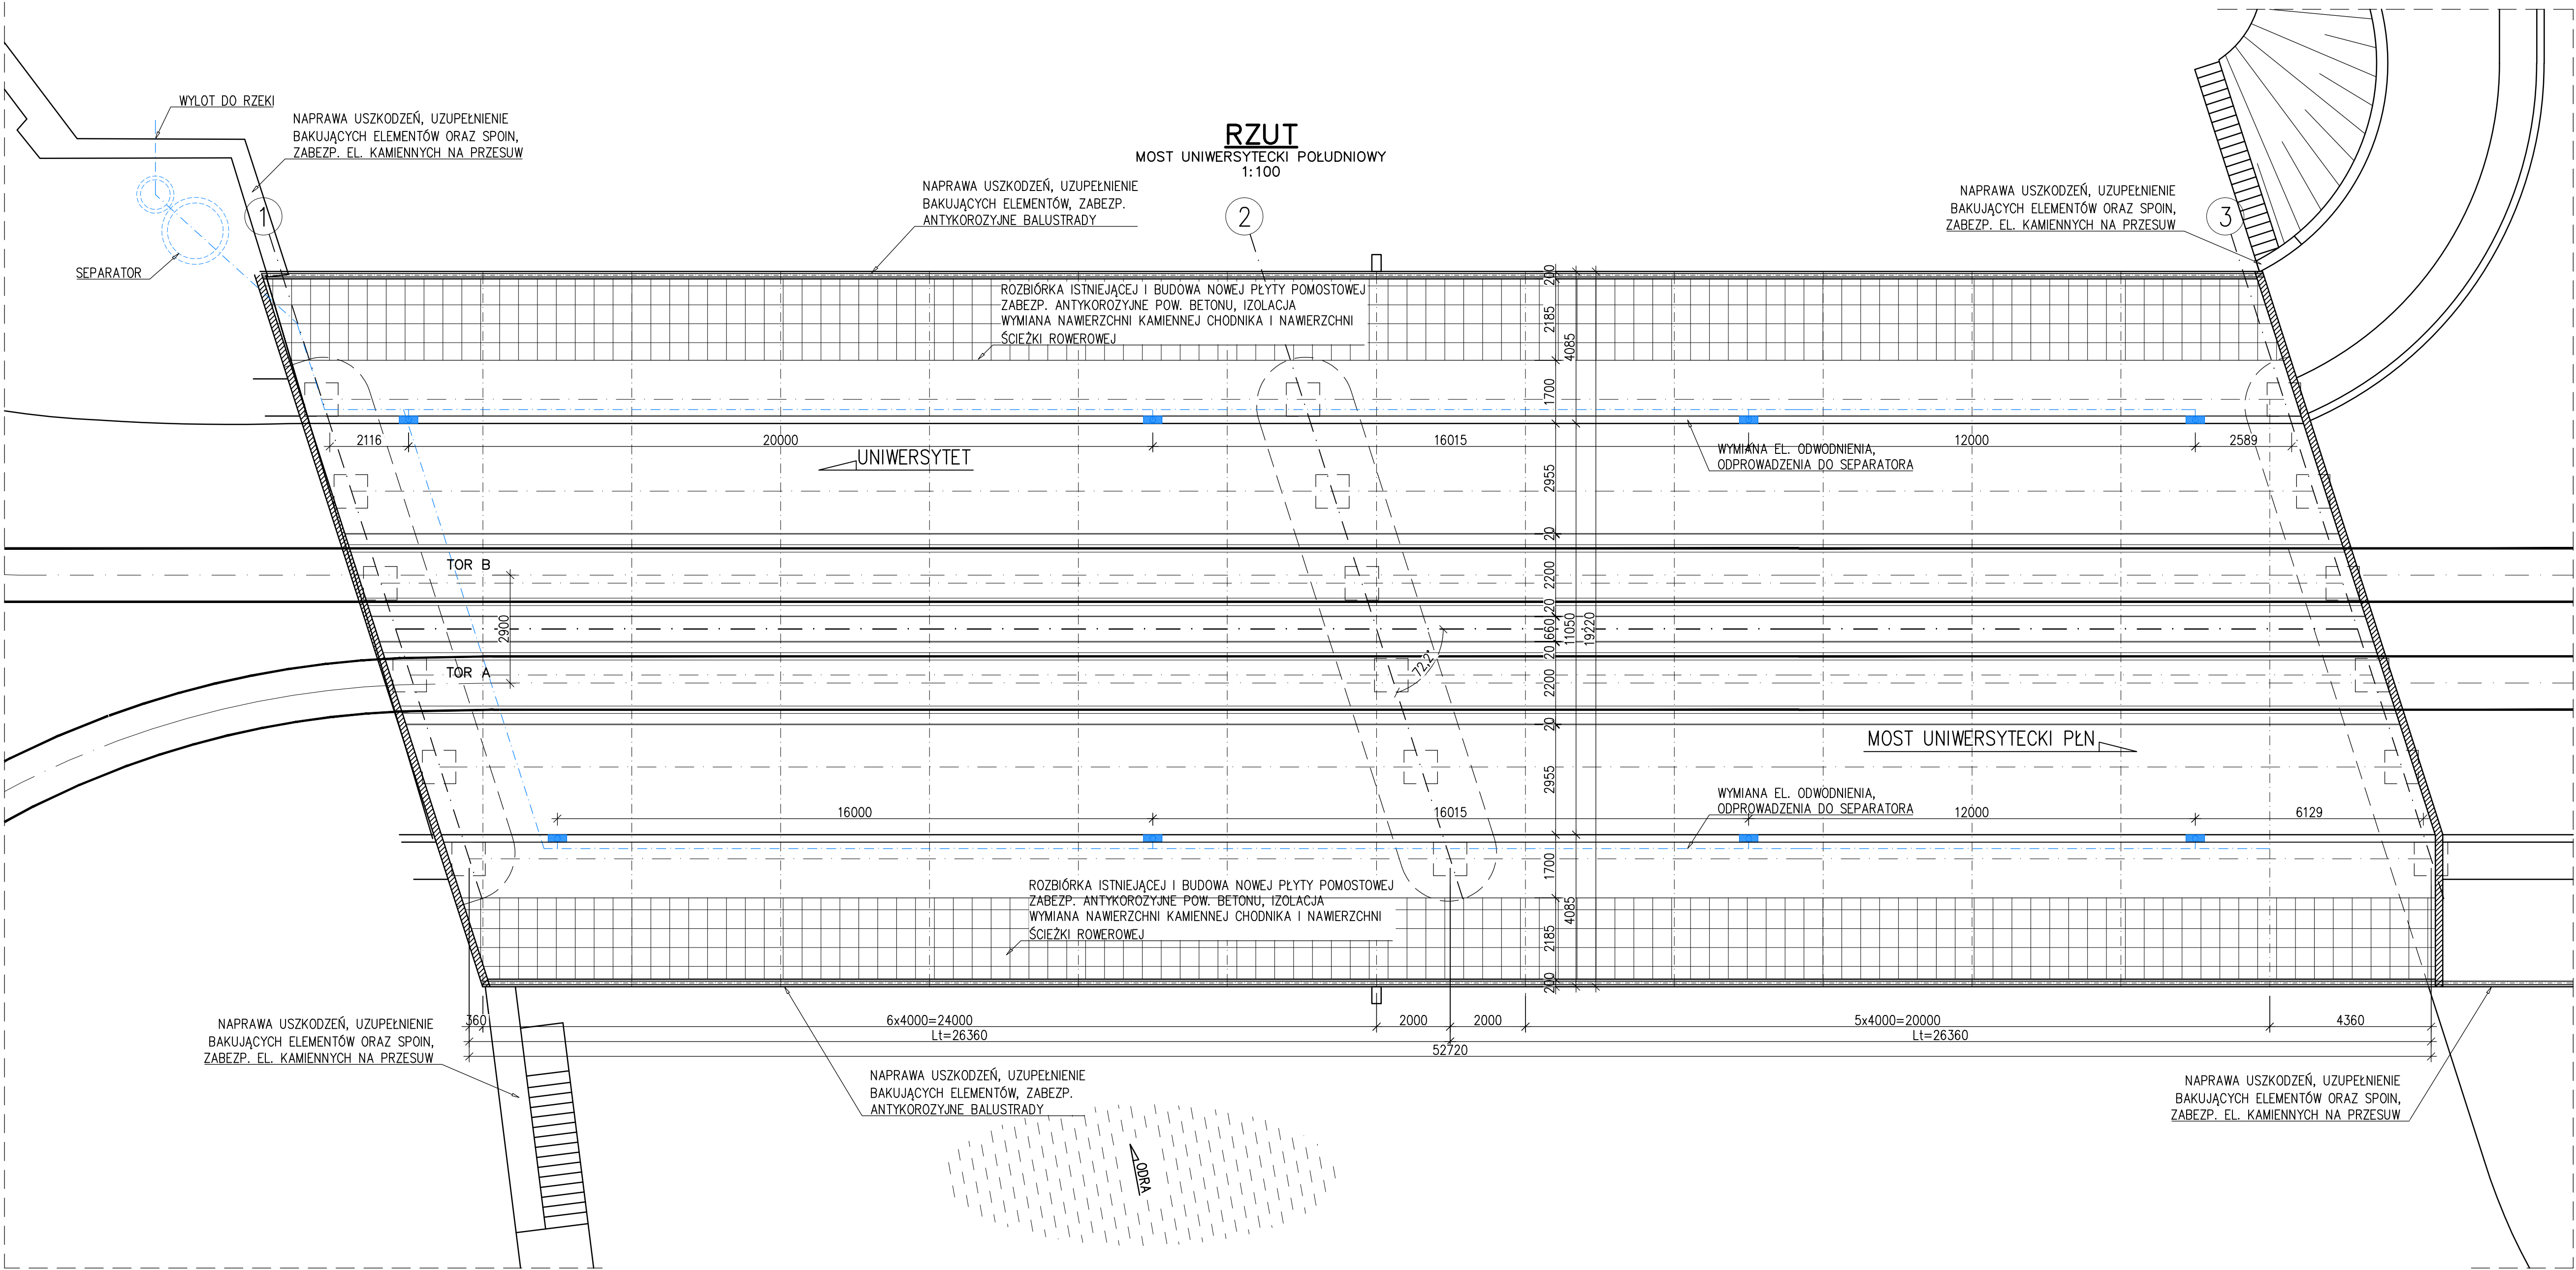


LEGENDA / UWAGI:
1. Niniejszy rysunek rozpatrywać łącznie z całą dokumentacją.
2. Integralną częścią dokumentacji jest Opis Techniczny oraz Specyfikacje Techniczne.

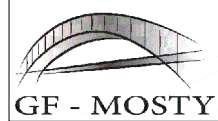

JEDNOSTKA PROJEKTOWA:  Firma Inżynierska ul. Dębowa 19 GF - MOSTY 41-940 Piekary Śląskie			
INWESTOR: Zarząd Dróg i Utrzymywania Miasta Ul. Długa 49 53-633 Wrocław			
NAZWA INWESTYCJI: REMONT MOSTÓW UNIWERSYTECKICH PÓŁNOCNEGO I POŁUDNIOWEGO WE WROCŁAWIU etap II			
OBIEKT: MOST UNIWERSYTECKI POŁUDNIOWY WE WROCŁAWIU			
STADIUM: PROJEKT WYKONAWCZY			
NR TOMU: 1	NAZWA TOMU: BRANŻA MOSTOWA-MOST POŁUDNIOWY		
TYTUŁ RYSUNKU: STAN PROJEKTOWANY RZUT			RYSunEK NR: PD-04
PROJEKTANT:	MGR INŻ. GRZEGORZ FREJ	UPR.BUD. 33/98	SKALA: 1:100
SPRAWDZAJĄCY:	MGR INŻ. JAN MALORDY	UPR.BUD. SLK/1504/P00M/07	DATA: PAŹDZIERNIK 2021
OPRACOWUJĄCY:	MGR INŻ. ALEKSANDRA KĘPSKA		