


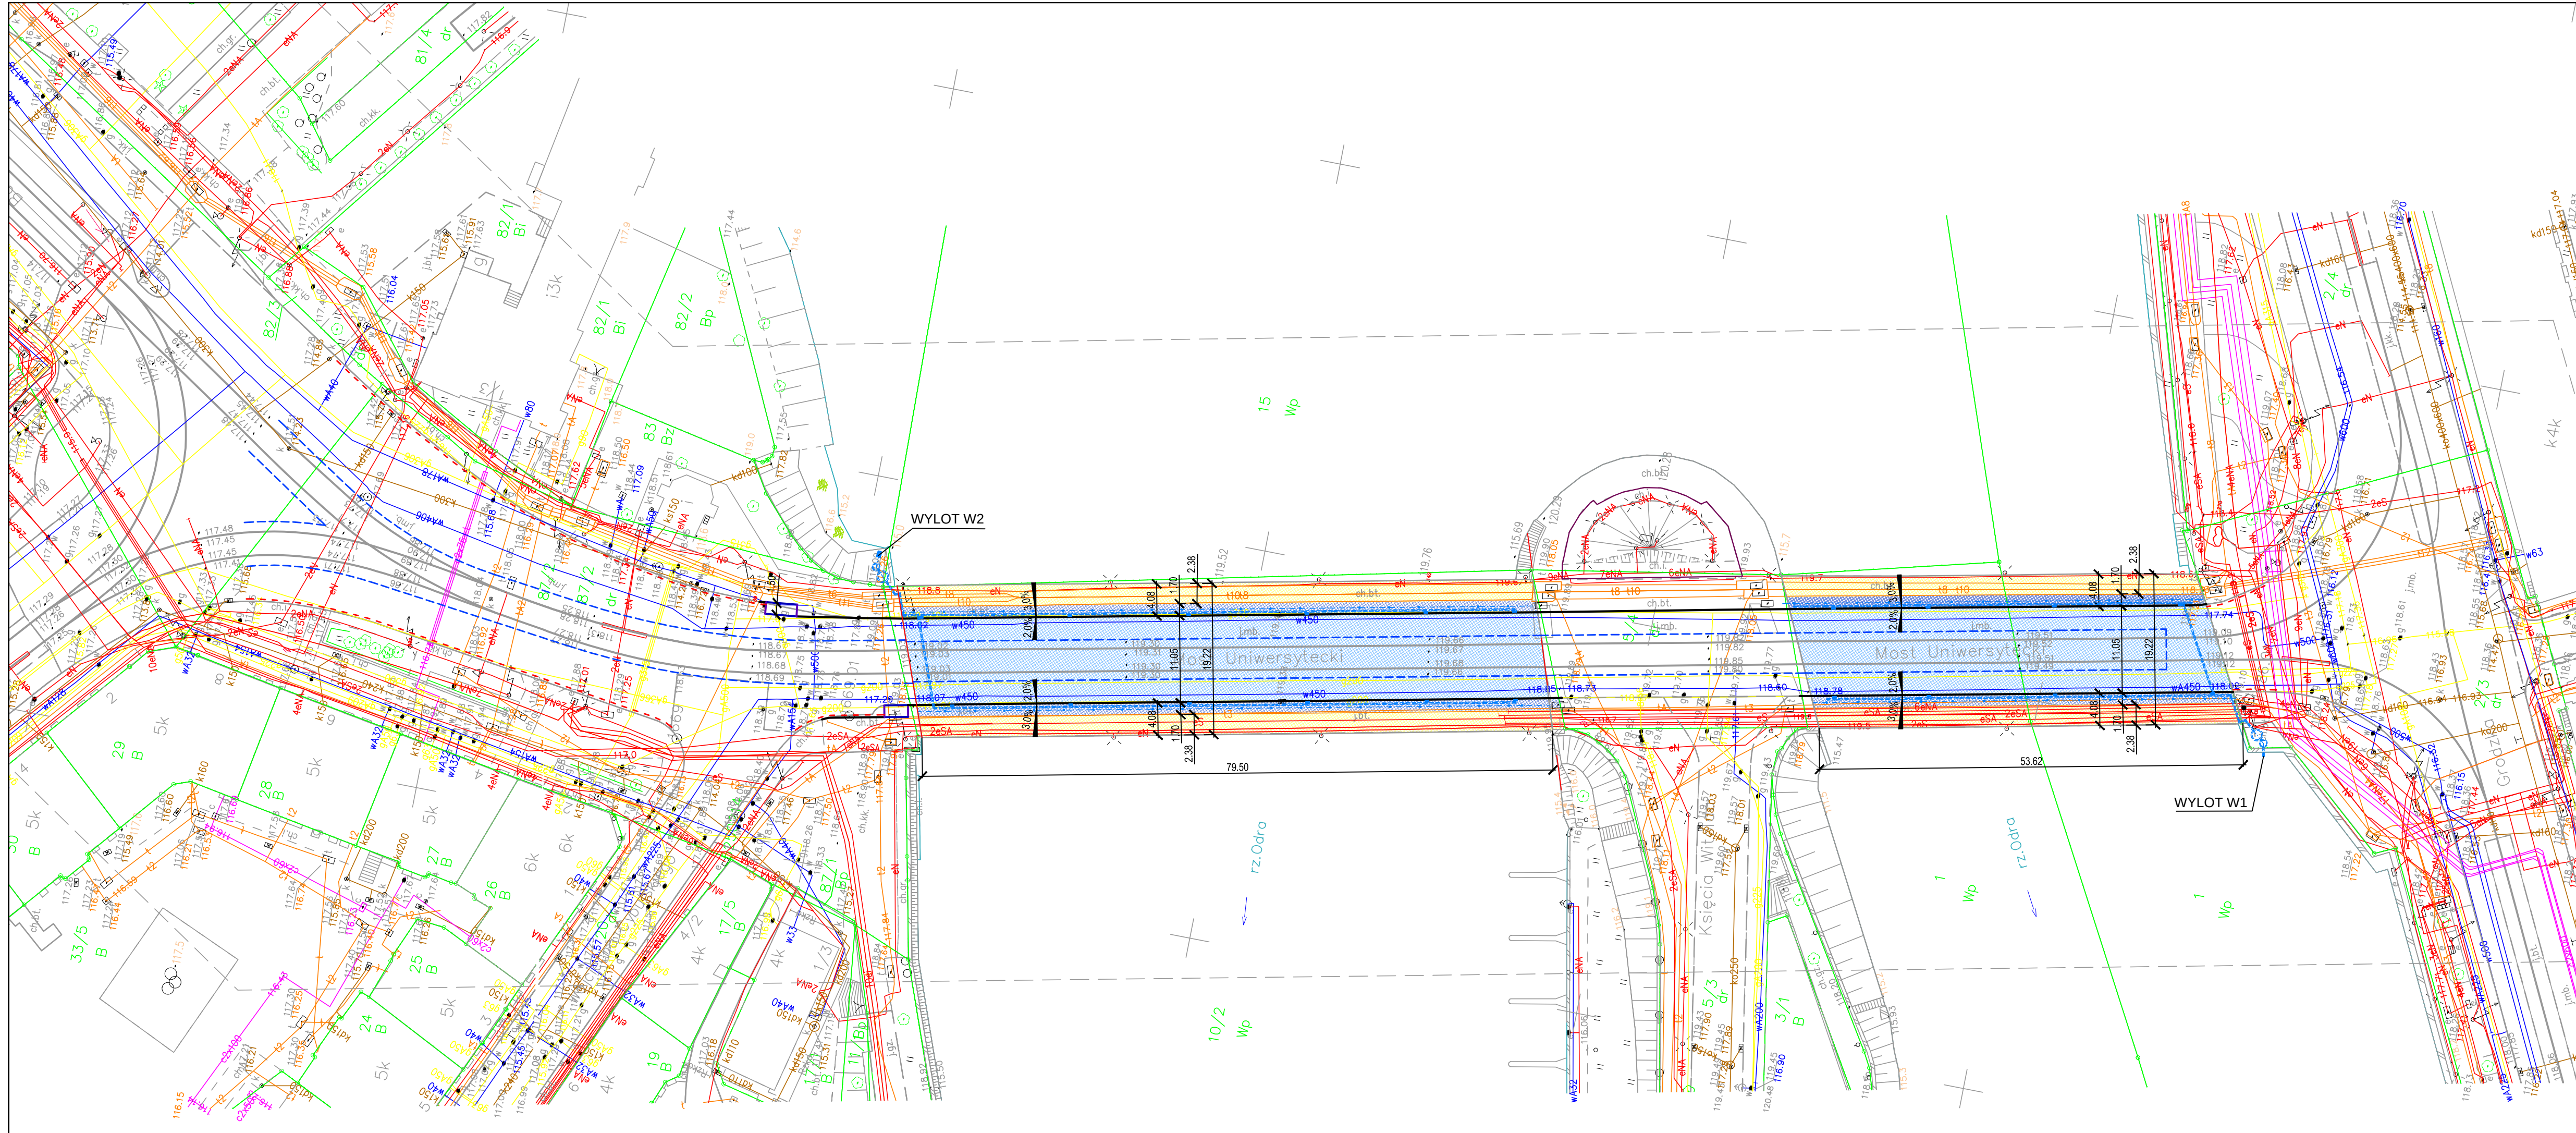

LEGENDA / UWAGI: 1. Niniejszy rysunek rozpatrywać łącznie z całą dokumentacją. 2. Integralną częścią dokumentacji jest Opis Techniczny oraz Specyfikacje Techniczne.			
JEDNOSTKA PROJEKTOWA:  Firma Inżynierska GF - MOSTY ul. Dąbrowskieo 40 41-940 Piekary Śląskie			
INWESTOR: Zarząd Dróg i Utrzymania Miasta Ul. Długa 49 53-633 Wrocław			
NAZWA INWESTYCJI: Remont Mostów Uniwersyteckich Północnego i Południowego we Wrocławiu etap II			
OBIEKT: Oświetlenie			
STADIUM: PROJEKT WYKONAWCZY			
NR TOMU: 3	NAZWA TOMU: BRANŻA OŚWIETLENIOWA		
TYTUŁ RYSUNKU: Plan sytuacyjny			RYSUNEK NR: 0-02
PROJEKTANT: MGR INŻ. ANDRZEJ GÓRA			SKALA: 1: 500
SPRAWDZAJĄCY: MGR INŻ. PRZEMYSŁAW CIERPIAK			DATA: PAŹDZIERNIK 2021