


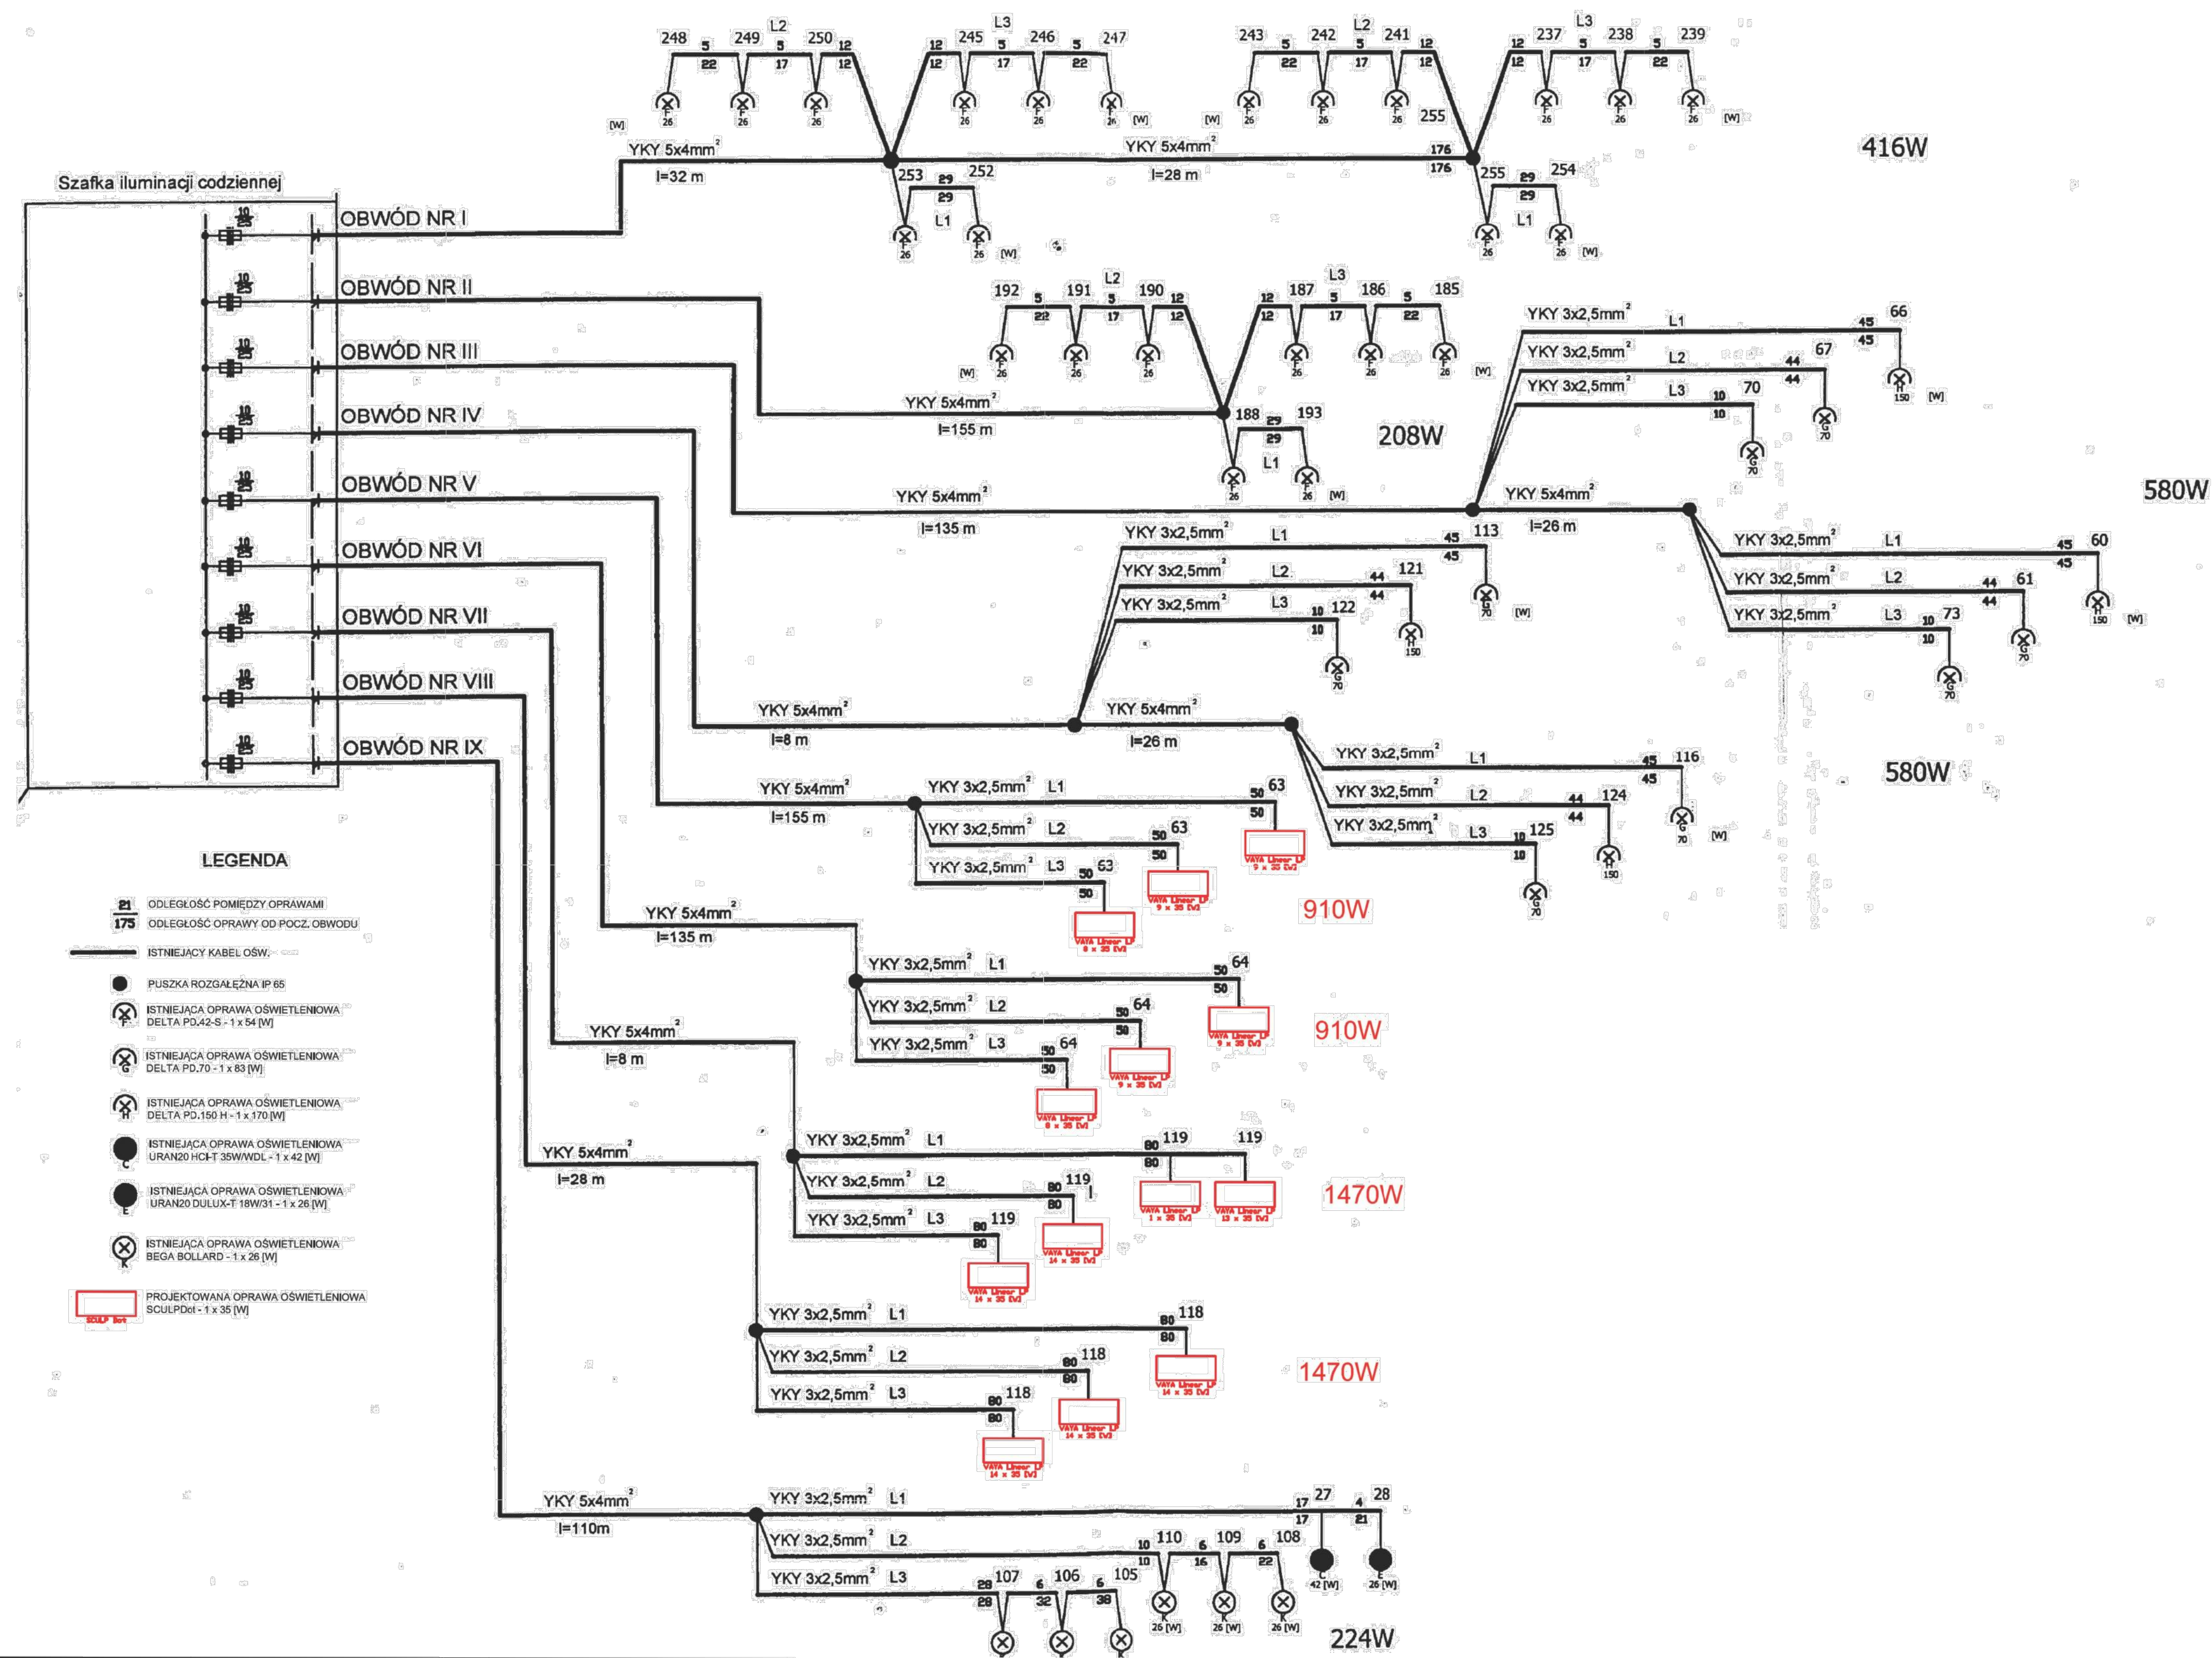

JEDNOSTKA PROJEKTOWA:		Firma Inżynierska		ul. Dąbrowskiego 40	
		GF — MOSTY		41—940 Piekary Śląskie	
INWESTOR:		ZARZĄD DRÓG I UTRZYMANIA MIASTA			
		UL. DŁUGA 49			
		53—633 WROCŁAW			
NAZWA INWESTYCJI:		Remont Mostów Uniwersyteckich Północnego i Południowego we Wrocławiu etap II			
OBIEKT:		Oświetlenie			
STADIUM:		PROJEKT WYKONAWCZY			
NR TOMU:	3	NAZWA TOMU: BRANŻA OŚWIETLENIOWA			
TYTUŁ RYSUNKU:		Schemat			RYSEK NR: O—03
PROJEKTANT:	MGR INŻ. ANDRZEJ GÓRA				SKALA: —
SPRAWDZAJĄCY:	MGR INŻ. PRZEMYSŁAW CIERPIAK				DATA: PAŹDZIERNIK 2021