
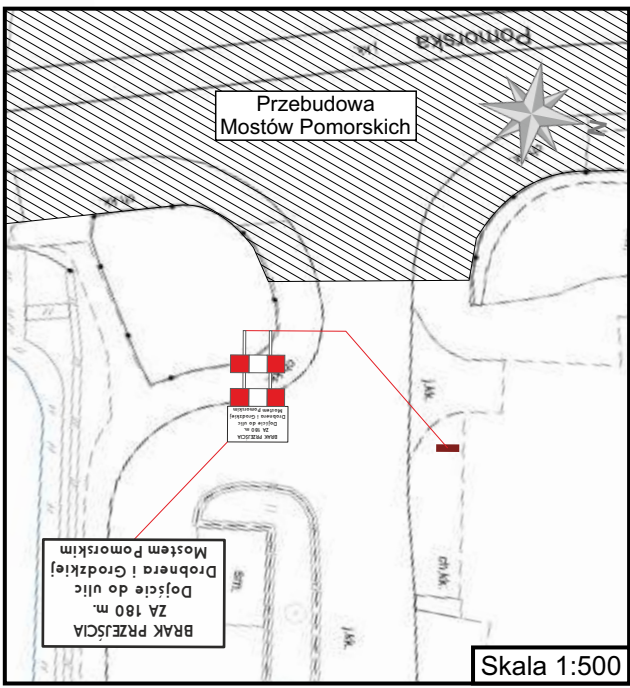
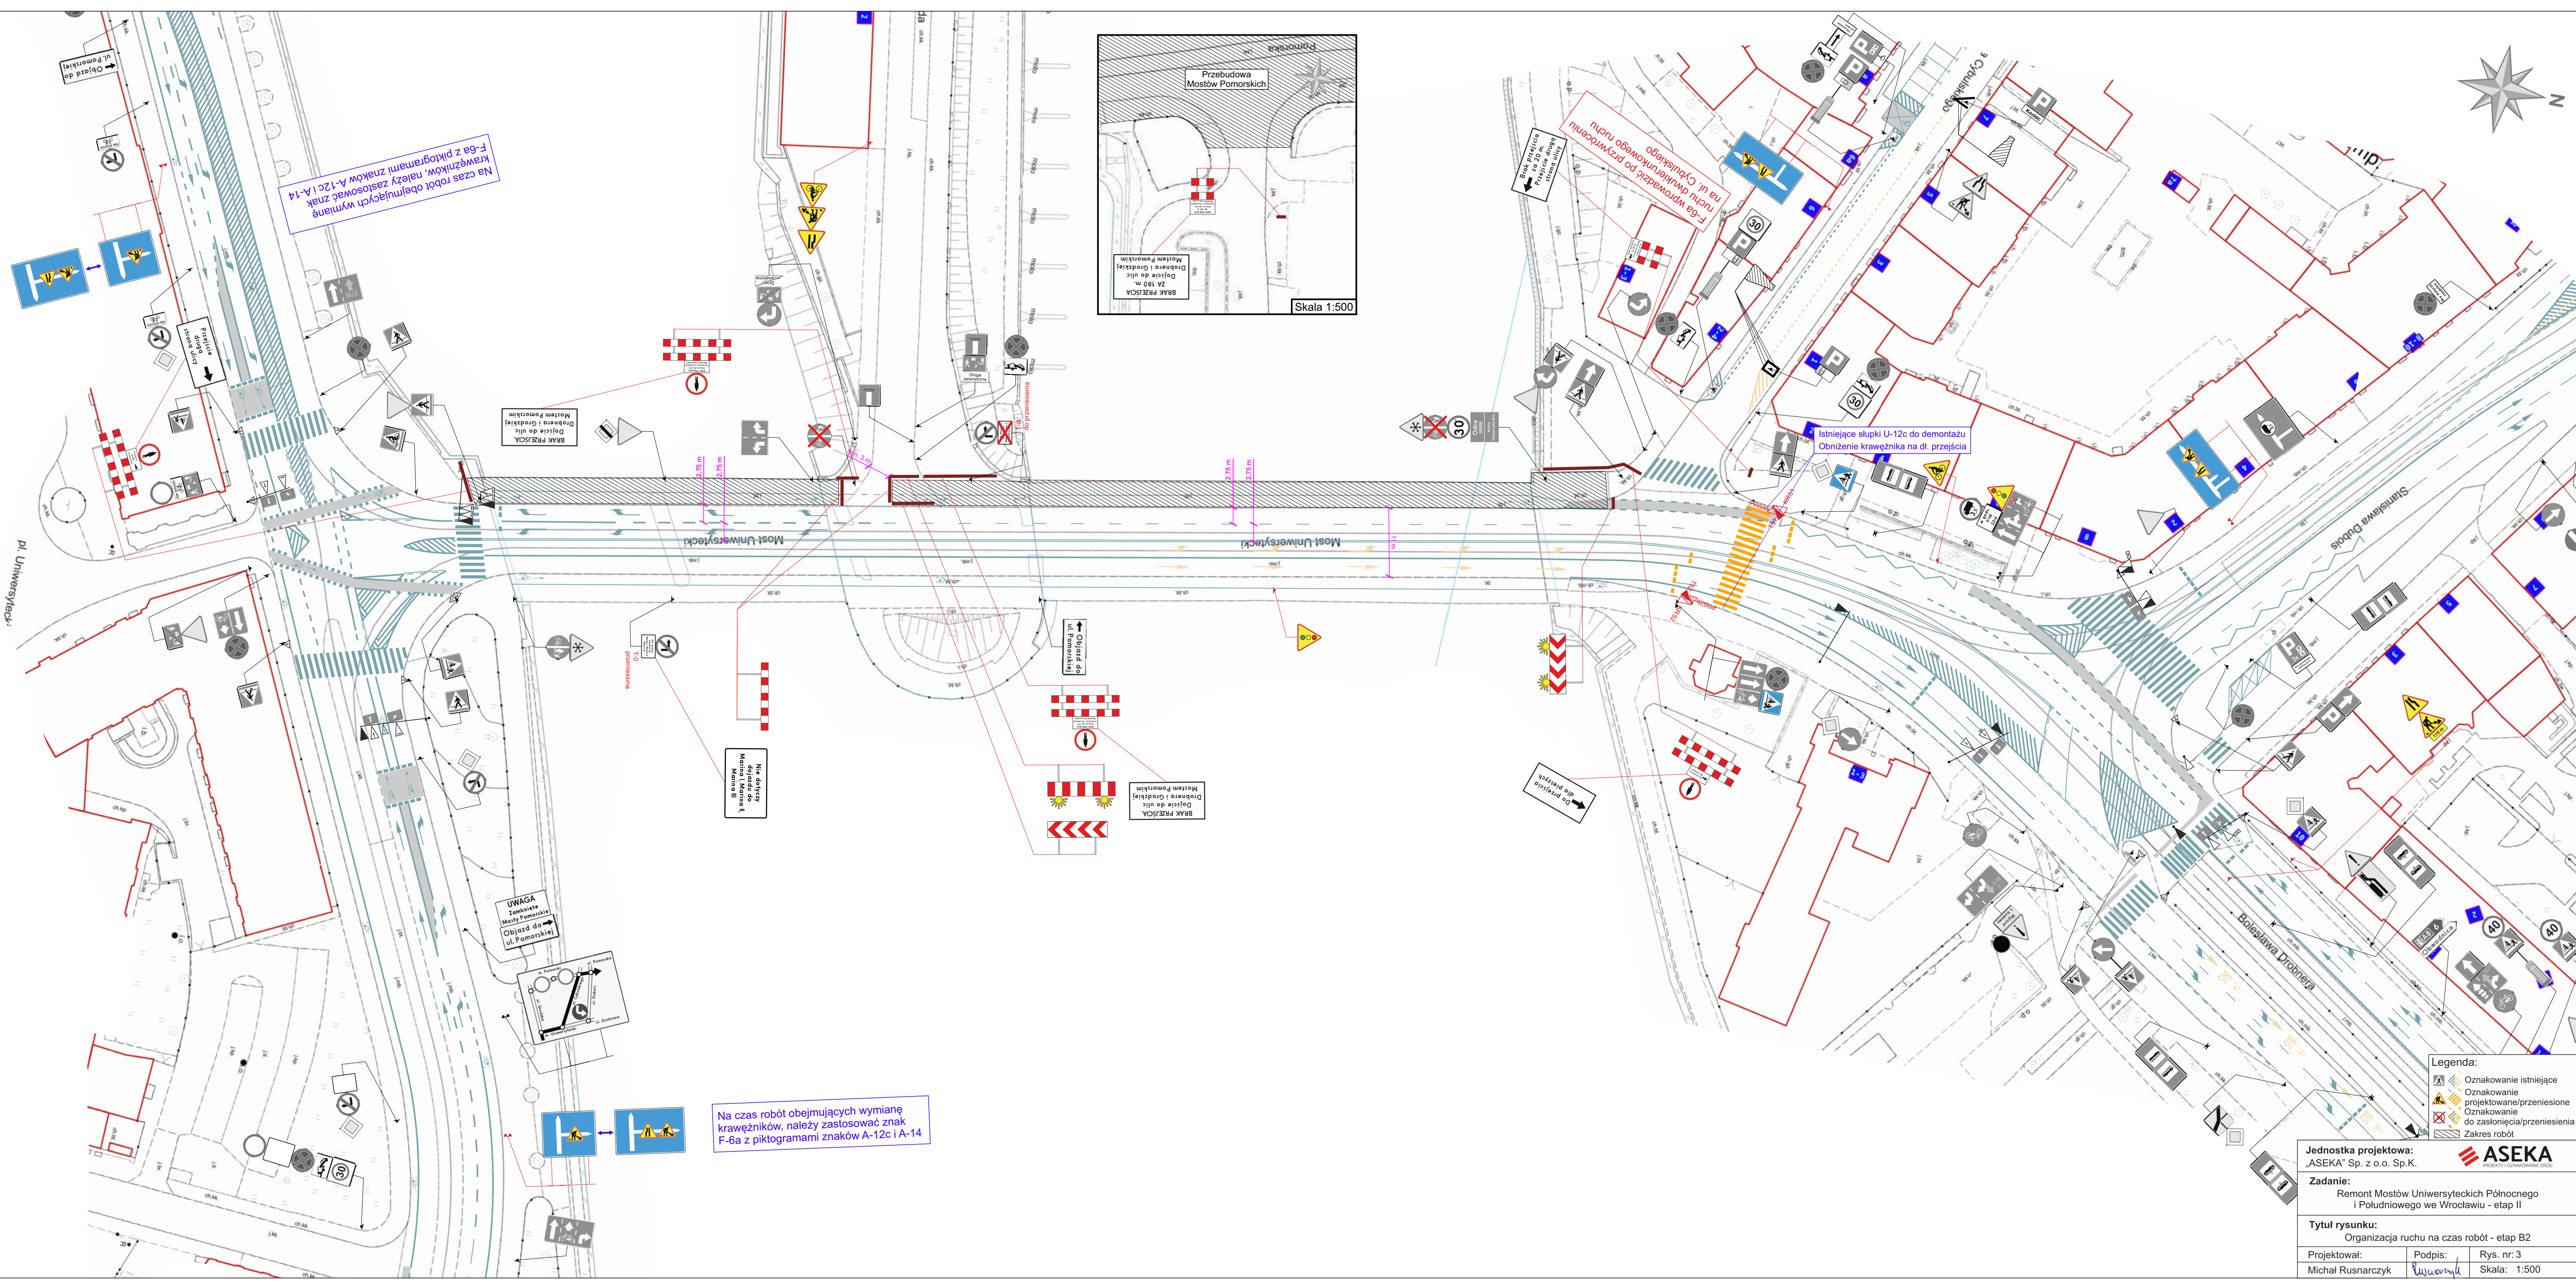


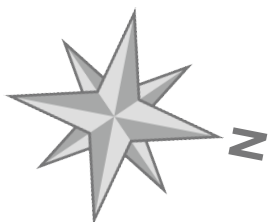

Na czas robót obejmujących wymianę krawężników, należy zastosować znak F-6a z piktogramami znaków A-12c i A-14

Na czas robót obejmujących wymianę krawężników, należy zastosować znak F-6a z piktogramami znaków A-12c i A-14

F-6a wprowadzić po przewożeniu ruchu dwukierownego ruchu na ul. Cypkowskiej

Istniejące słupki U-12c do demontażu
Obniżenie krawężnika na dl. przejścia

- Legenda:
- Oznakowanie istniejące
 - Oznakowanie projektowane/przeniesione
 - Oznakowanie do zastąpienia/przeniesienia
 - Zakres robót

Jednostka projektowa: „ASEKA” Sp. z o.o. Sp.K.		
Zadanie: Remont Mostów Uniwersyteckich Północnego i Południowego we Wrocławiu - etap II		
Tytuł rysunku: Organizacja ruchu na czas robót - etap B2		
Projektował: Michał Rusnarczyk	Podpis: <i>[Signature]</i>	Rys. nr: 3 Skala: 1:500