


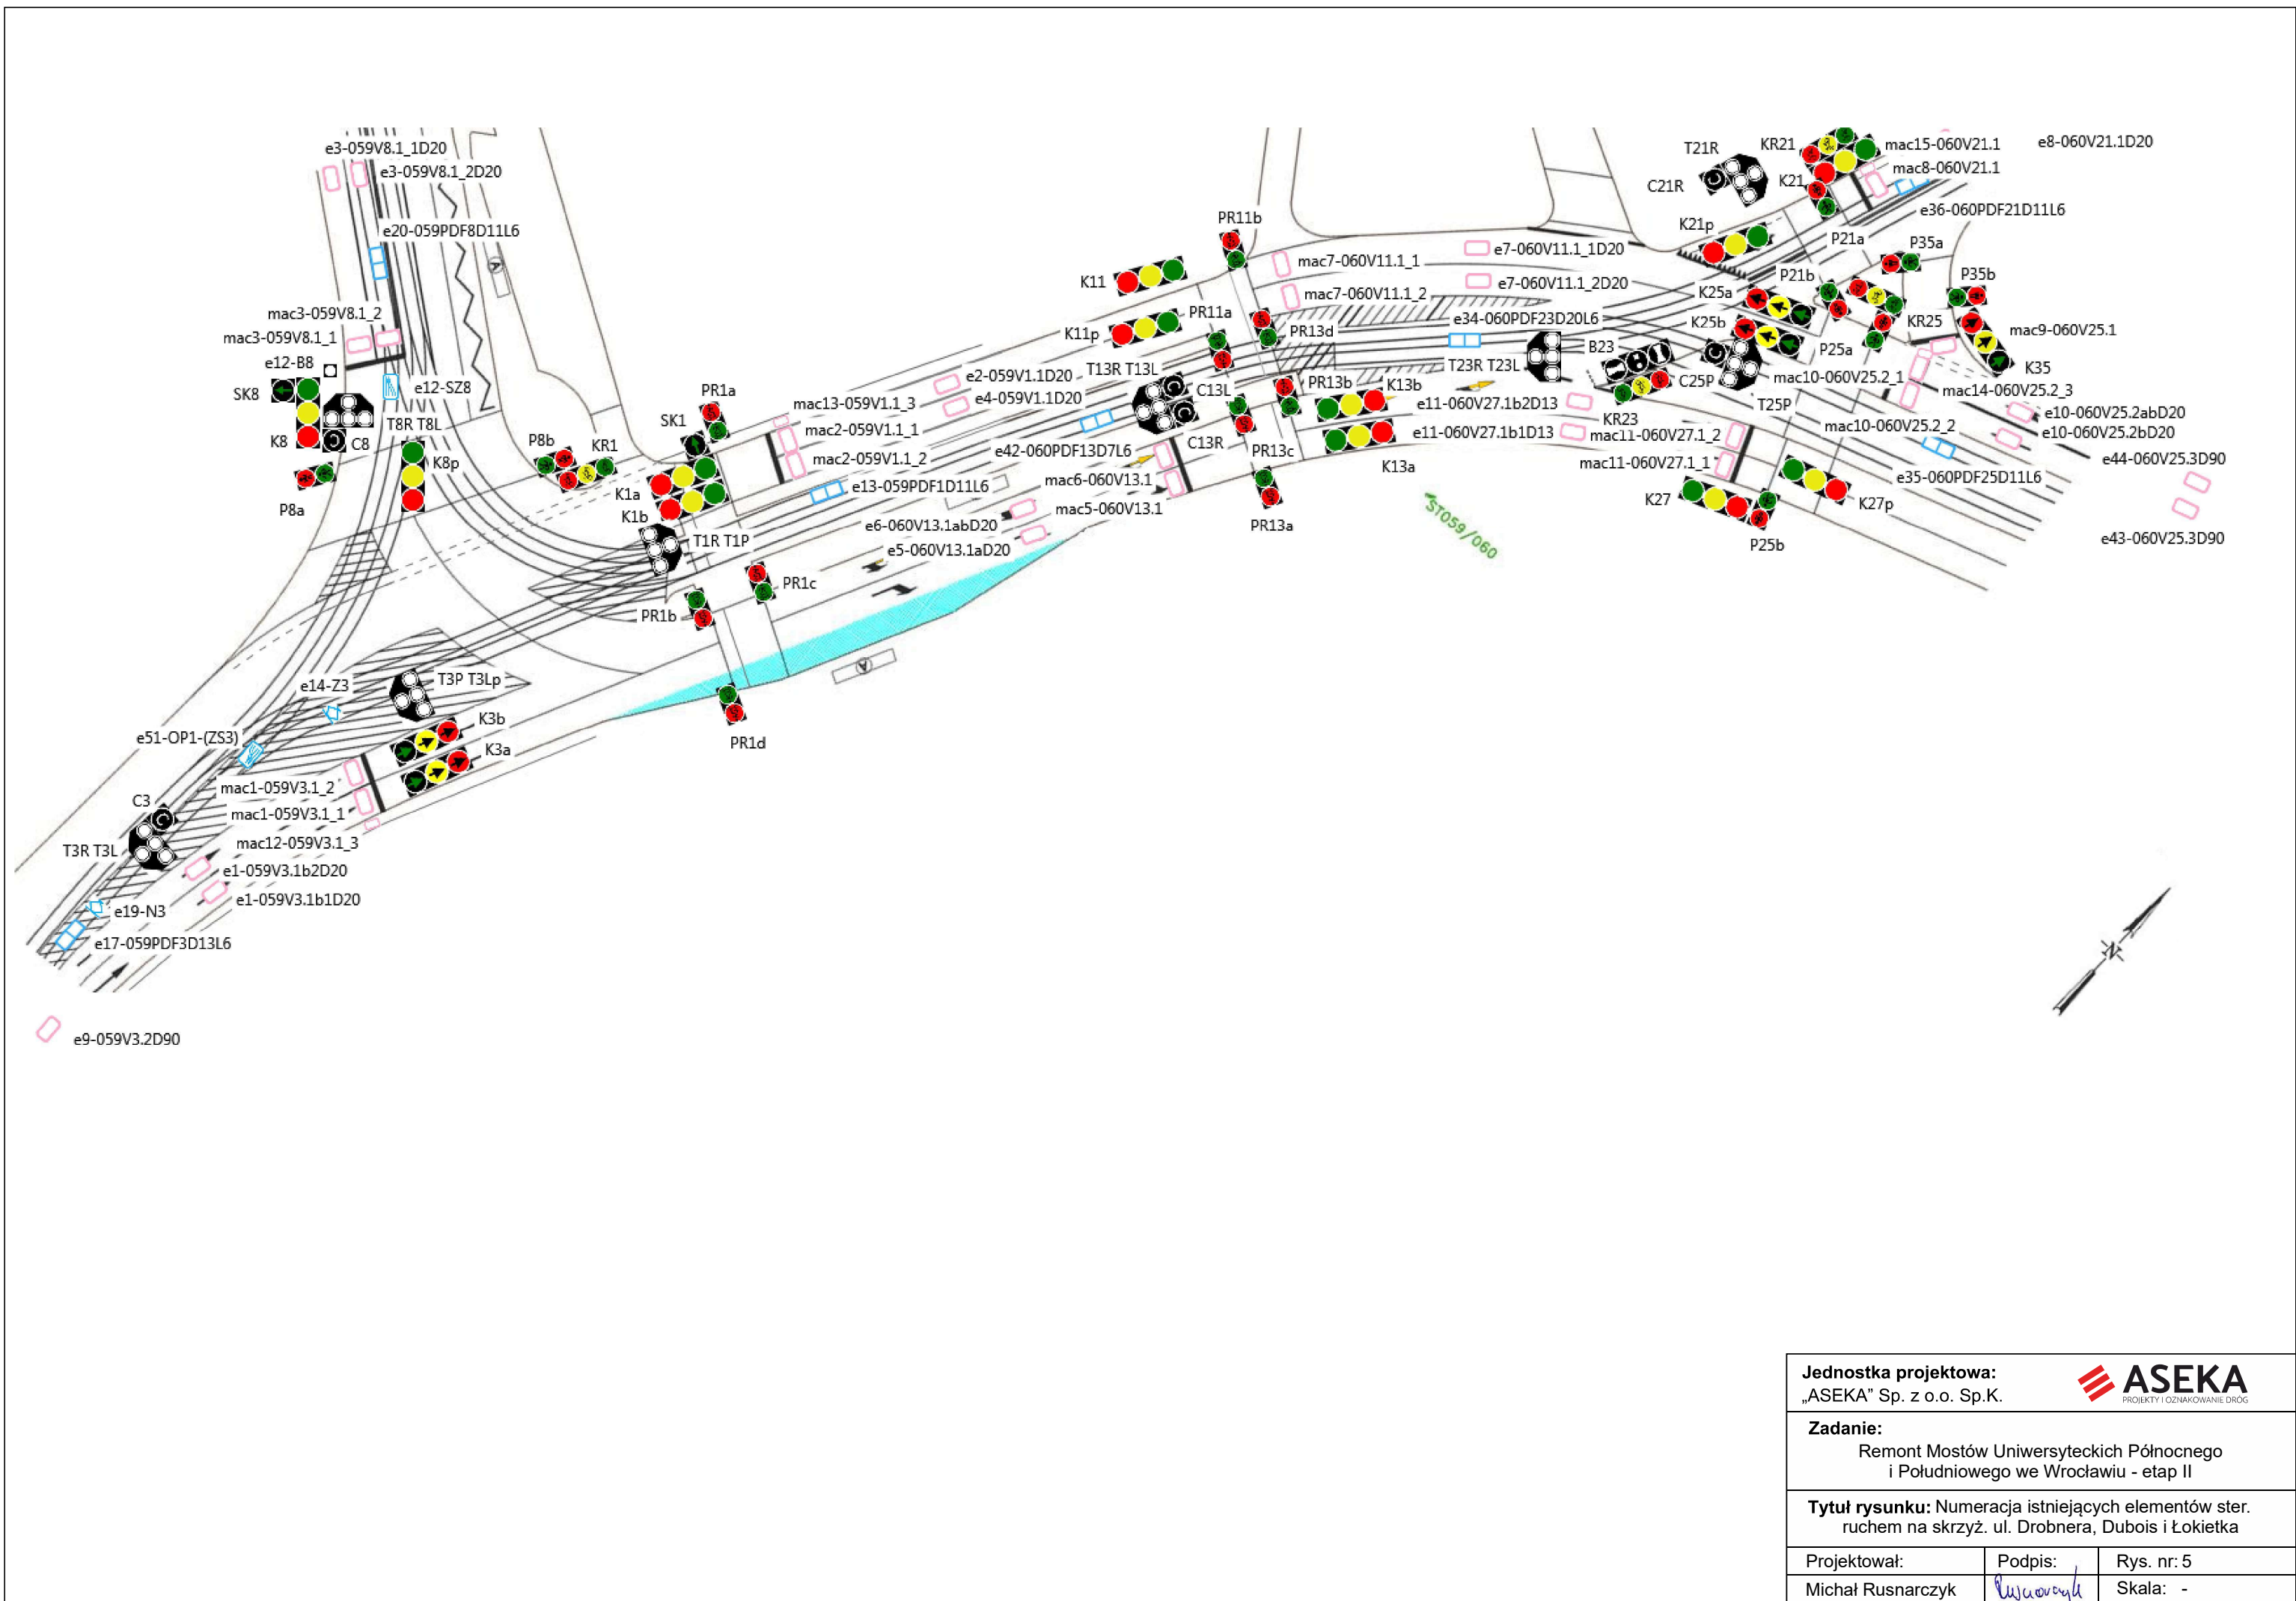

Jednostka projektowa: „ASEKA” Sp. z o.o. Sp.K.		
Zadanie: Remont Mostów Uniwersyteckich Północnego i Południowego we Wrocławiu - etap II		
Tytuł rysunku: Numeracja istniejących elementów ster. ruchem na skrzyż. ul. Drobnera, Dubois i Łokietka		
Projektował:	Podpis:	Rys. nr: 5
Michał Rusnarczyk	<i>Rusnarczyk</i>	Skala: -