




**PRZEKRÓJ POPRZECZNE DŹWIGARÓW**  
MOST UNIWEKSYTECKI PÓŁNOČNY  
1:50

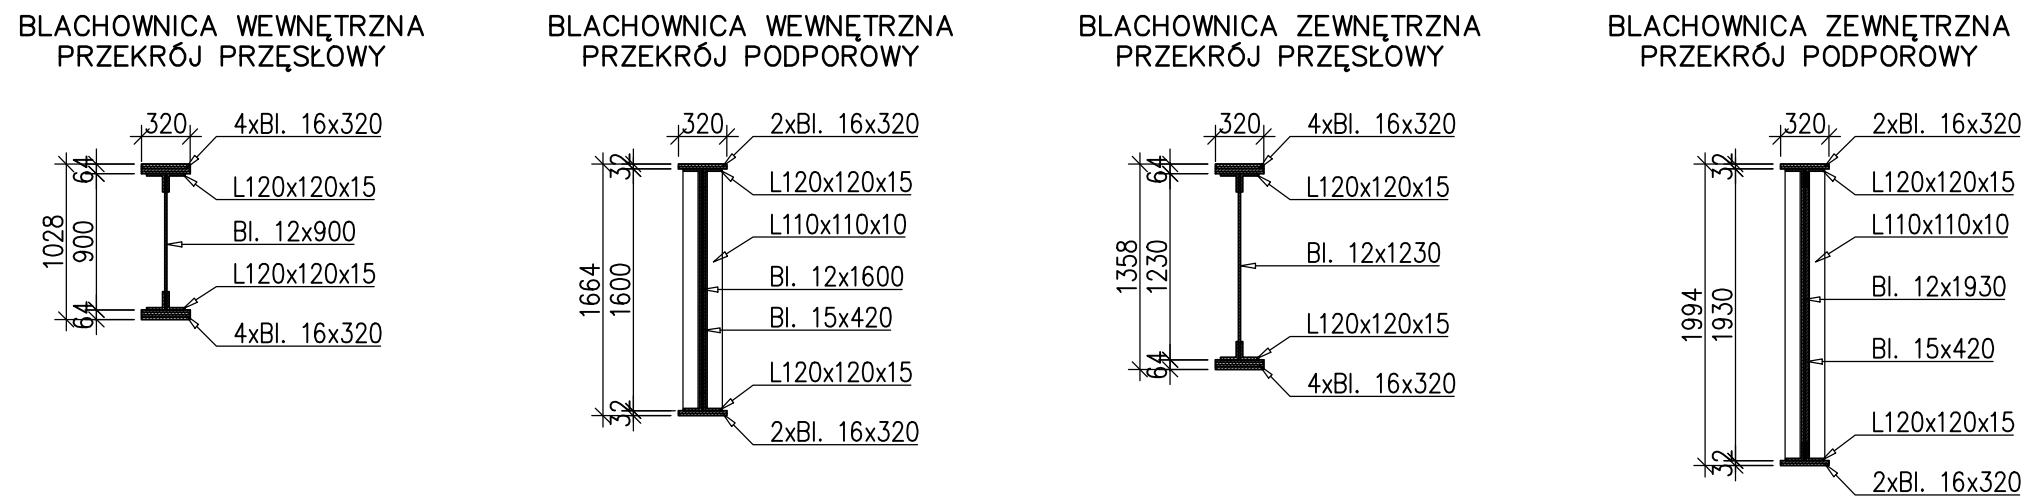

LEGENDA / UWAGI:  
1. Niniejszy rysunek rozpatrywaj łącznie z całą dokumentacją.  
2. Integracją częścią dokumentacji jest Opis Techniczny oraz Specyfikacje Techniczne.

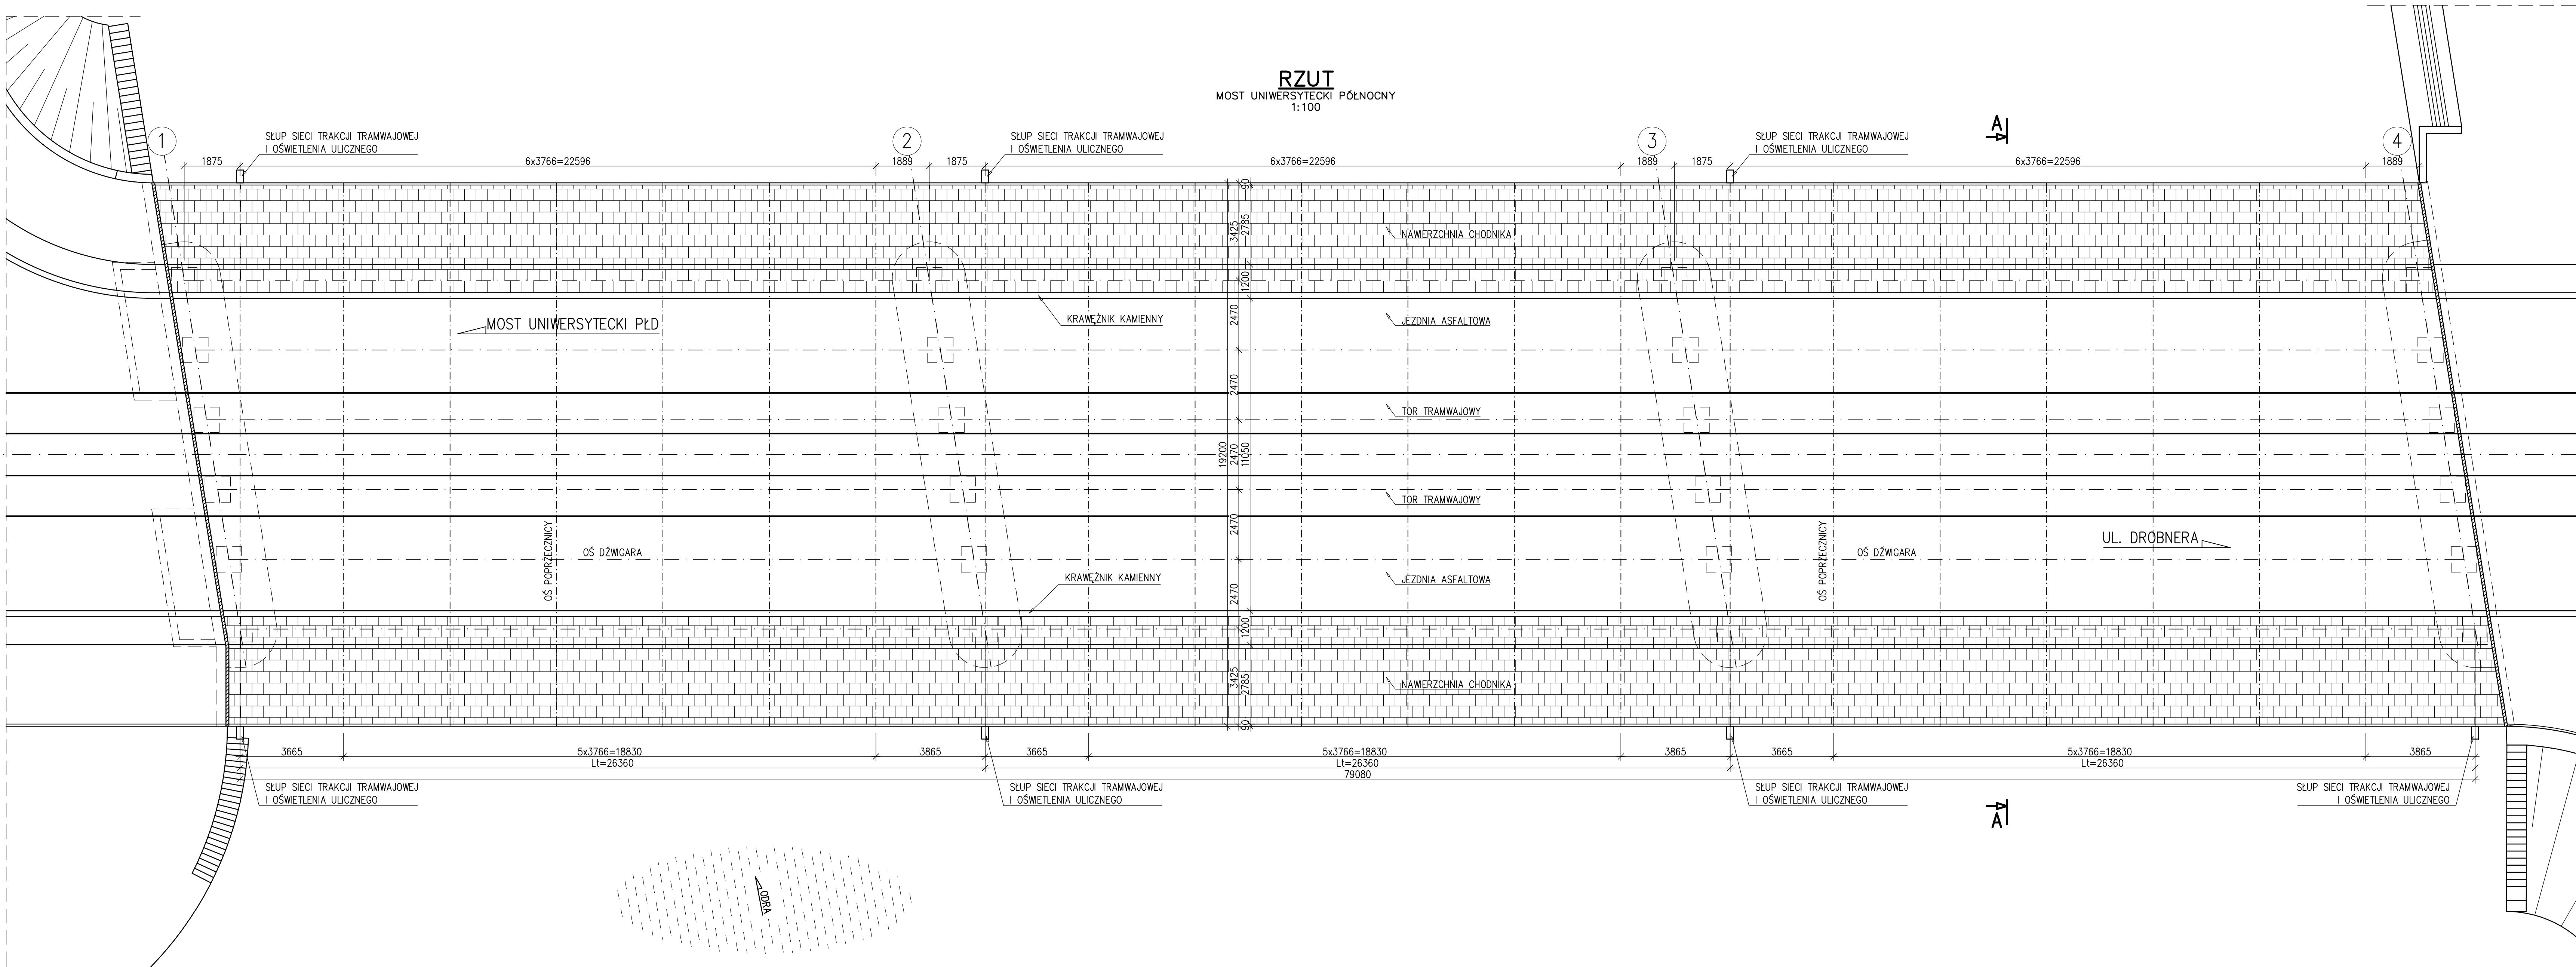

JEDYNOSTKA PROJEKTOWA:  <b>Firma Inżynierska GF - MOSTY</b>		ul. Dąbrowskiego 40 41-940 Piekary Śląskie
INWESTOR: Zarząd Dróg i Utrzymywania Miasta ul. Długa 49 53-633 Wrocław		
NAZWA INWESTYCJI: REMONT MOSTÓW UNIWEKSYTECKICH PÓŁNOČNOGO I POŁUDNIOWEGO WE WROCŁAWIU etap I		
OBIEKT: MOST UNIWEKSYTECKI PÓŁNOČNY WE WROCŁAWIU		
STADIUM: PROJEKT BUDOWLANY		
NR TOMU: 2.2	NAZWA TOMU: PROJEKT ARCHITEKTONICZNO-BUDOWLANY BRANŻA MOSTOWA-MOST PÓŁNOČNY	
TYTUŁ RYSUNKU: INWENTARYZACJA STANU ISTNIEJĄCEGO		RYSUJEK NR: PN-03
PROJEKTANT: MGR INŻ. GRZEGORZ FREJ	UPR.BUD. 33/98	SKALA: 1:50, 1:100
SPRAWDZAJĄCY: MGR INŻ. JAN MALORDY	UPR.BUD. SL/1504/PODM/07	DATA: PAŹDZIERNIK 2021
OPRACOWUJĄCY: MGR INŻ. ALEKSANDRA KEPSKA		