



LEGENDA / UWAGI:
1. Niniejszy rysunek rozpatrywać łącznie z całą dokumentacją.
2. Integralną częścią dokumentacji jest Opis Techniczny oraz Specyfikacje Techniczne.

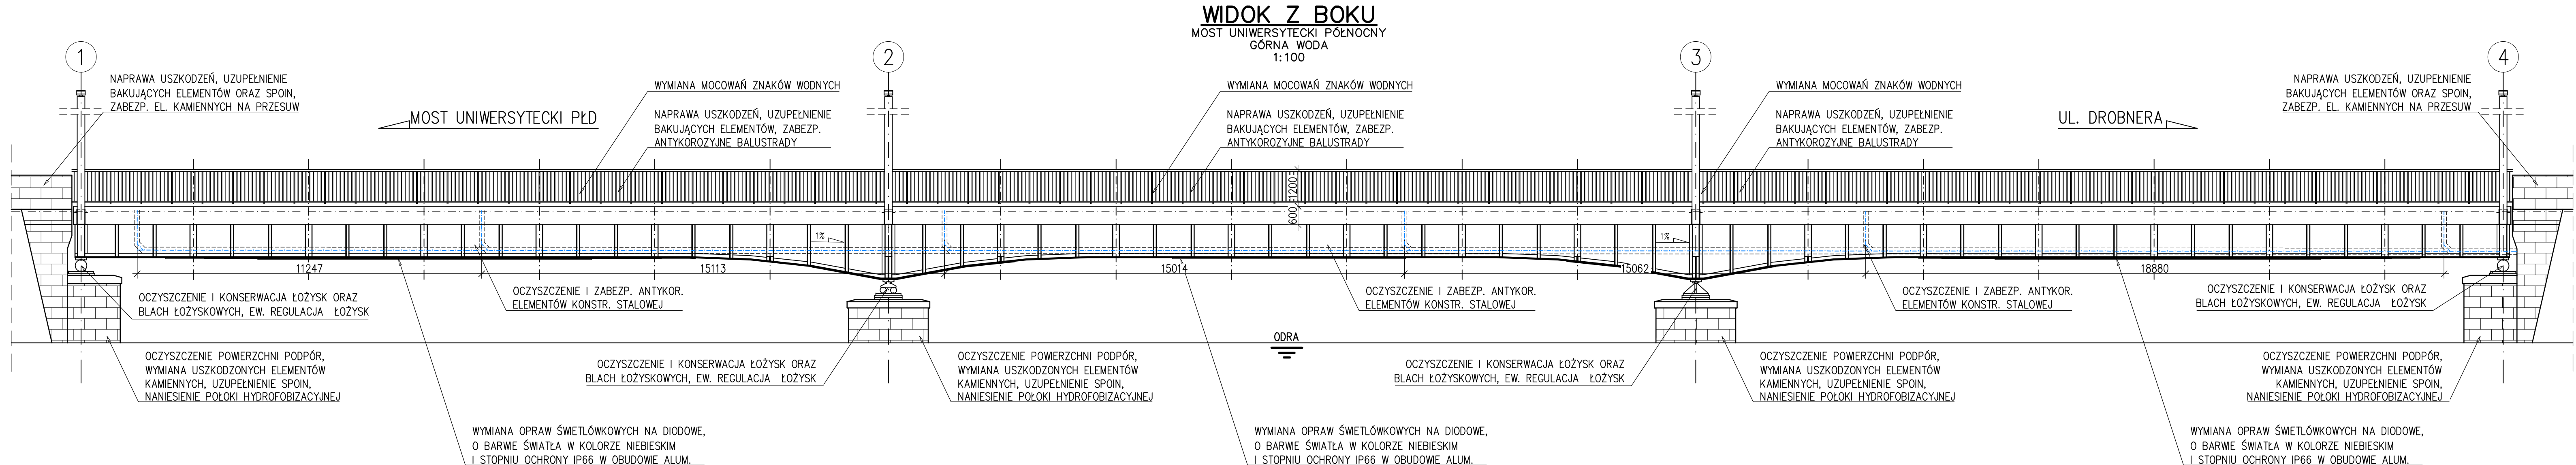

| | |
|---|---|
| JEDNOSTKA PROJEKTOWA:  Firma Inżynierska GF - MOSTY ul. Dąbrowskiego 40 41-940 Piekary Śląskie | |
| INWESTOR: Zarząd Dróg i Utrzymania Miasta Ul. Długa 49 53-633 Wrocław | |
| NAZWA INWESTYCJI: REMONT MOSTÓW UNIWERSYTECKICH PÓŁNOCNEGO I POŁUDNIOWEGO WE WROCŁAWIU etap II | |
| OBIEKT: MOST UNIWERSYTECKI PÓŁNOCNY WE WROCŁAWIU | |
| STADIUM: PROJEKT BUDOWLANY | |
| NR TOMU: 2.2 | NAZWA TOMU: PROJEKT ARCHITEKTONICZNO-BUDOWLANY BRANŻA MOSTOWA-MOST PÓŁNOCNY |
| TYTUŁ RYSUNKU: STAN PROJEKTOWANY WIDOK Z BOKU | |
| RYSUNEK NR: PN-05 | |
| PROJEKTANT: MGR INŻ. GRZEGORZ FREJ UPR.BUD. 33/98 | SKALA: 1:100 |
| SPRAWDZAJĄCY: MGR INŻ. JAN MALORDY UPR.BUD. SLK/1504/P00M/07 | DATA: PAŹDZIERNIK 2021 |
| OPRACOWUJĄCY: MGR INŻ. ALEKSANDRA KĘPSKA | |