



PRZEKRÓJ POPRZECZNE DŹWIGARÓW
MOST UNIWEKSYTECKI PÓŁNOČNY
1:50

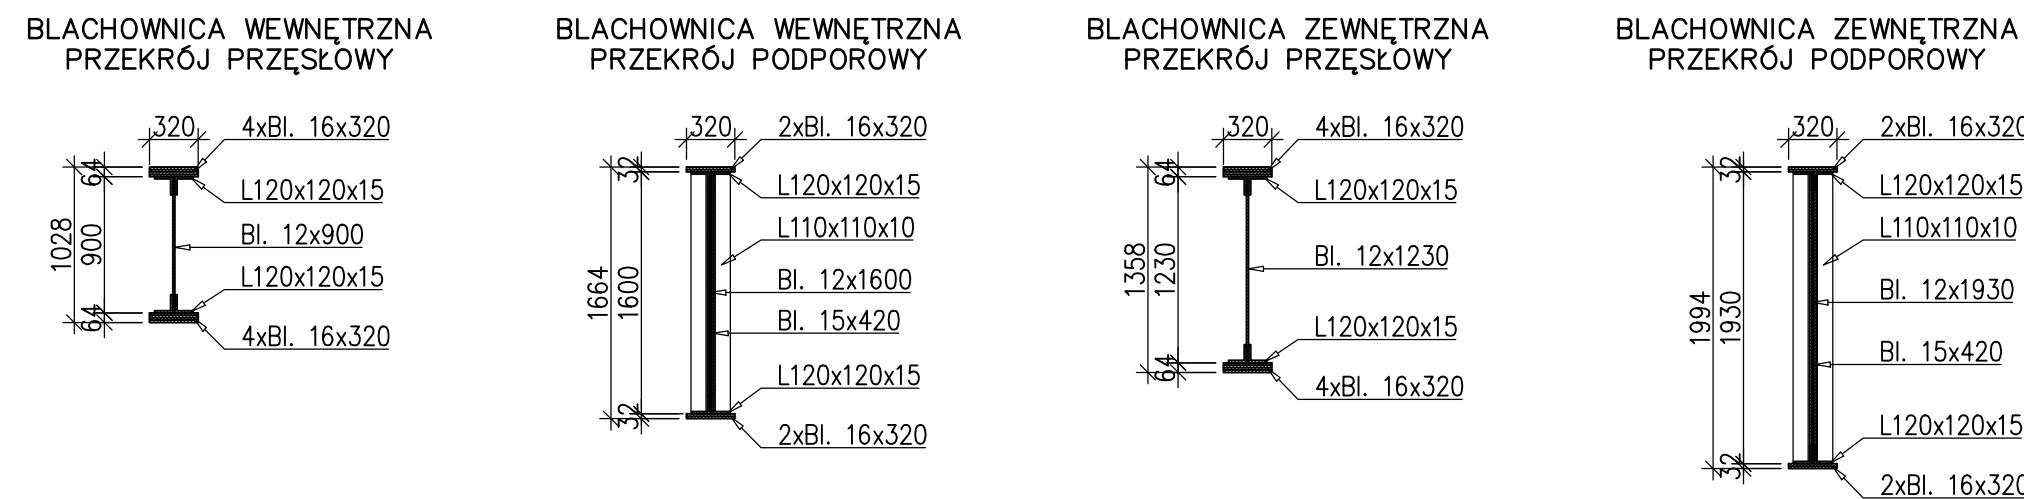

LEGENDA / UWAGI:
1. Niniejszy rysunek rozpatrywaj łącznie z całą dokumentacją.
2. Integralną częścią dokumentacji jest Opis Techniczny oraz Specyfikacje Techniczne.

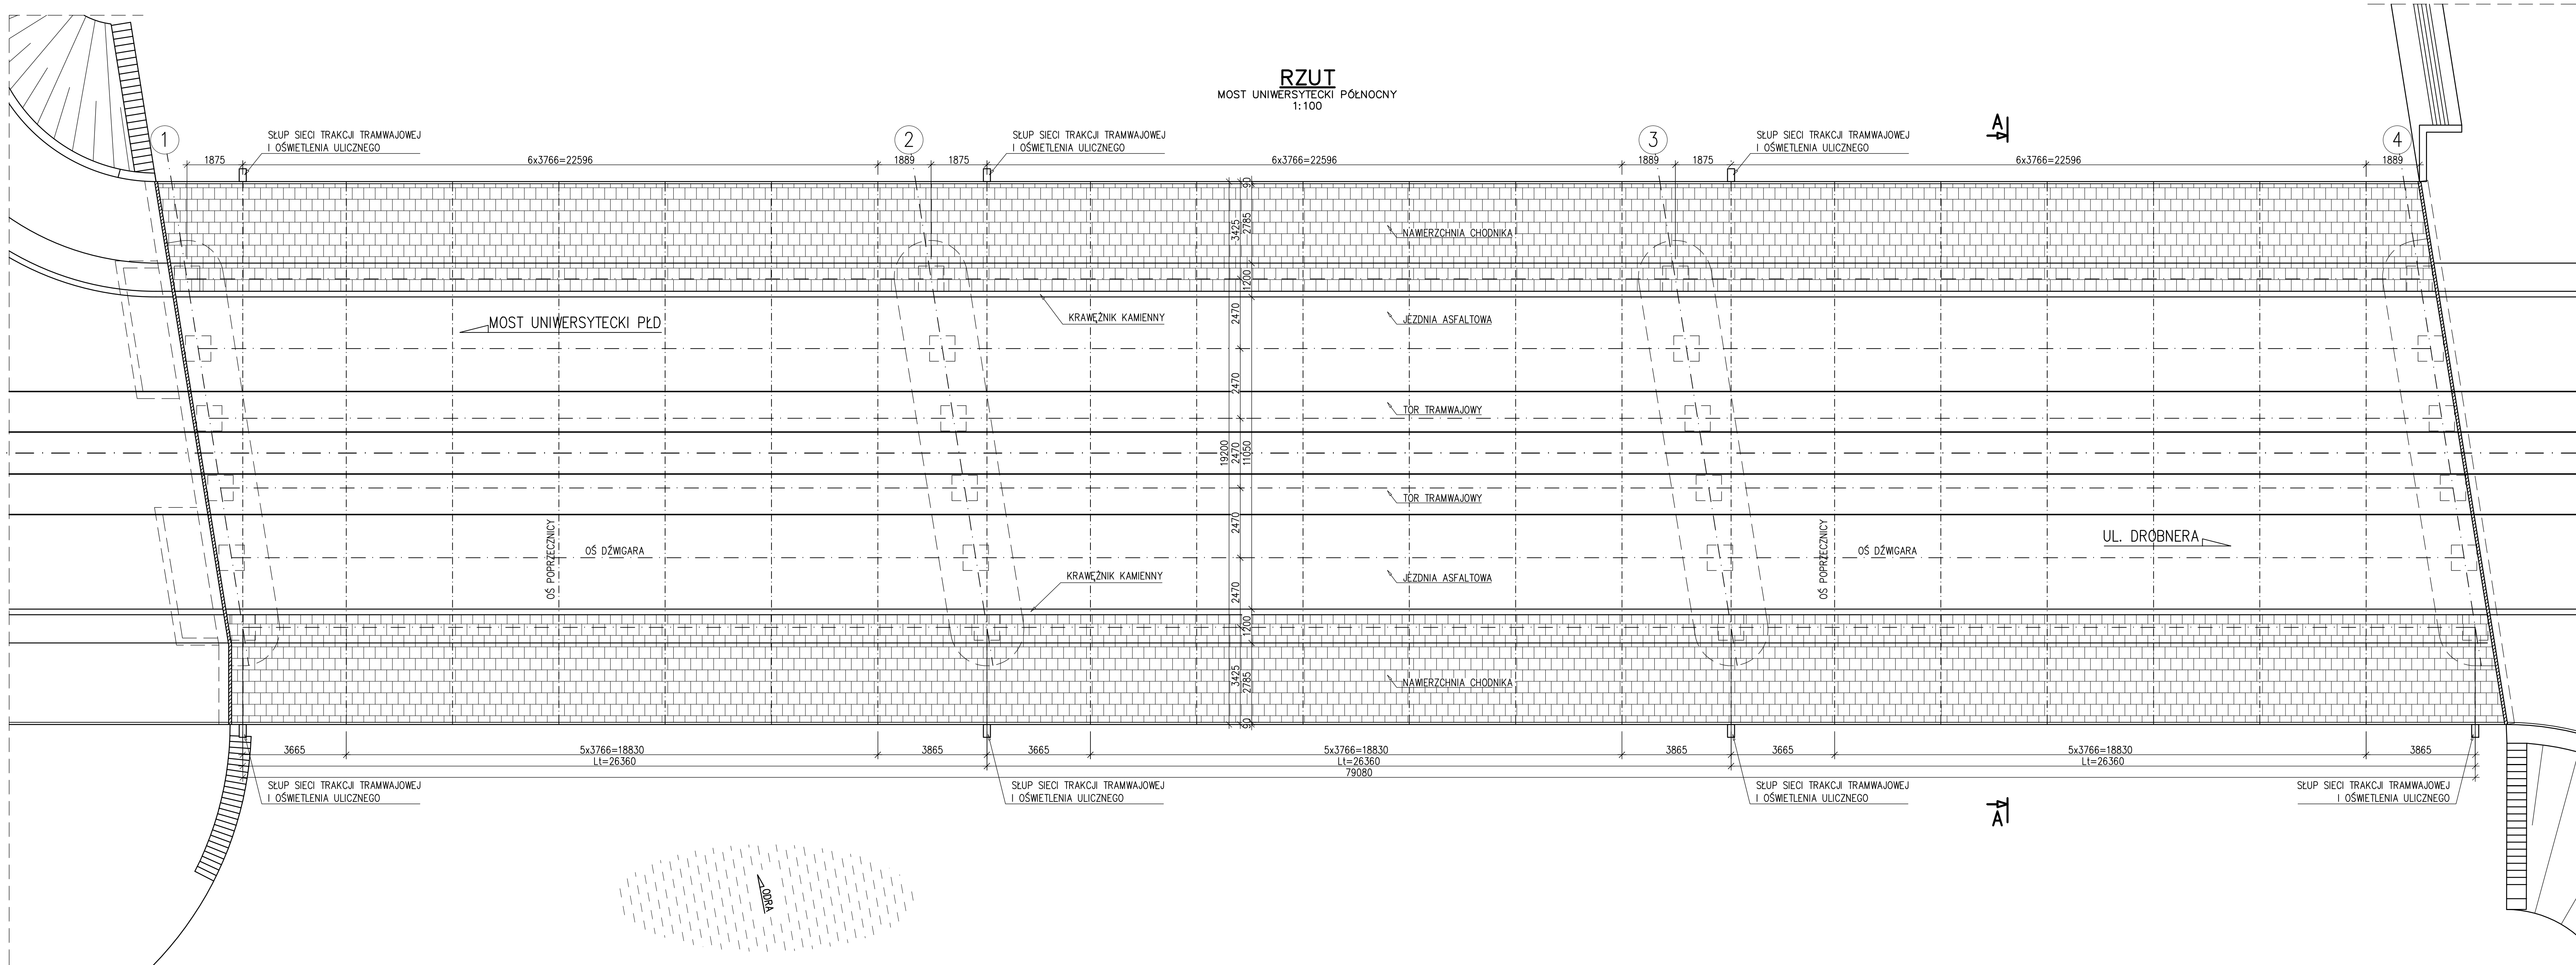

JEDNOSTKA PROJEKTOWA:  Firma Inżynierska GF—MOSTY		ul. Dąbrowskiego 40 41—940 Piekary Śląskie	
INWESTOR: Zarząd Dróg i Utrzymywania Miasta ul. Długa 49 53—633 Wrocław			
NAZWA INWESTYCJI: REMONT MOSTÓW UNIWEKSYTECKICH PÓŁNOČNOGO I POŁUDNIOWEGO WE WROCŁAWIU etap II			
OBIEKT: MOST UNIWEKSYTECKI PÓŁNOČNY WE WROCŁAWIU			
STADIUM: PROJEKT WYKONAWCZY			
NR TOMU: 2	NAZWA TOMU: BRANŻA MOSTOWA—MOST PÓŁNOČNY		
TYTUŁ RYSUNKU: INWENTARYZACJA STANU ISTNIEJĄCEGO			RYSUNEK NR: PN—03
PROJEKTANT: MGR INŻ. GRZEGORZ FREJ	UPR.BUD. 33/98	SKALA: 1:50, 1:100	DATA: PAŹDZIERNIK 2021
SPRAWDZAJĄCY: MGR INŻ. JAN MALORDY	UPR.BUD. SLX/1504/PODM/07		
OPRACOWUJĄCY: MGR INŻ. ALEKSANDRA KEPSKA			